



平面図

S=1:250

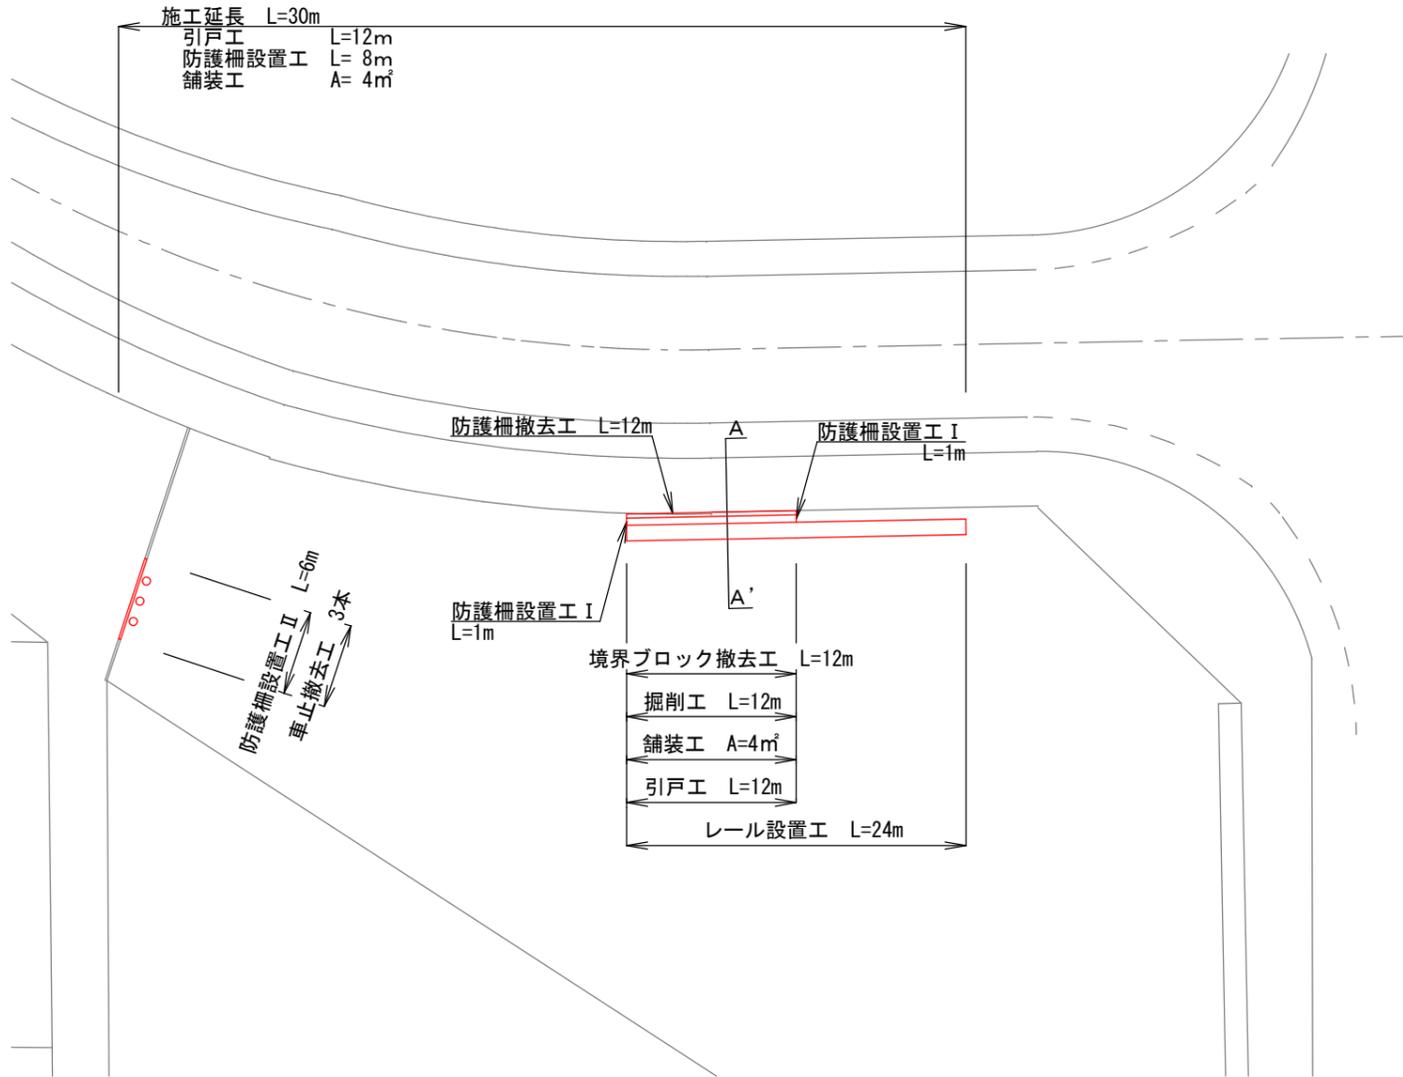

標準断面図


S=1:25

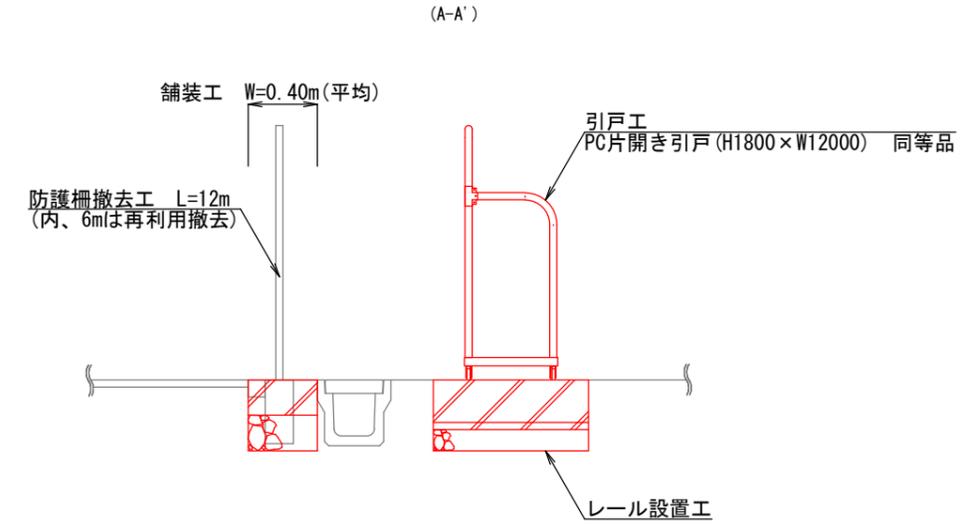

工法図


レール設置工

S=1:25

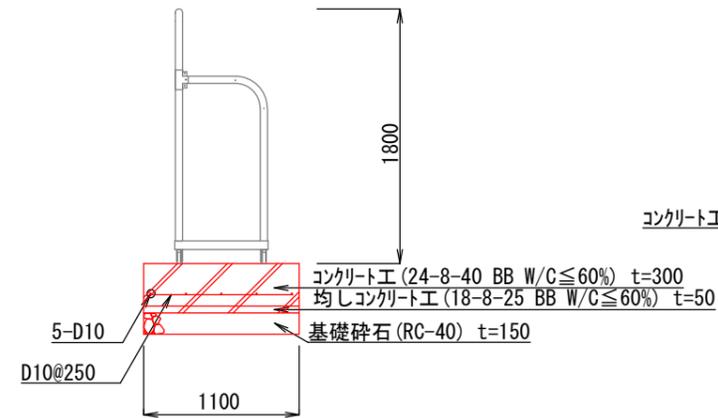

防護柵設置工

S=1:25

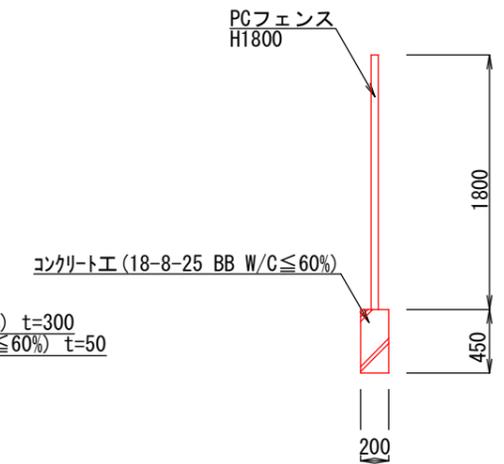


※コンクリート工について、10mに1箇所、成形目地(瀝青質 t=10)を設置すること。

| 防護柵設置工 | 使用材料 |
|--------|-------------|
| I | 新設フェンス |
| II | 既存フェンス(再利用) |

舗装工

S=1:10

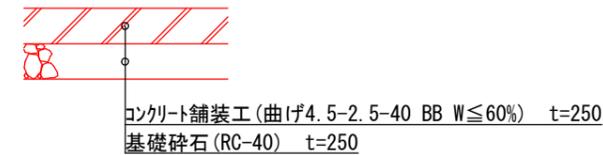

※コンクリート舗装工について、10mに1箇所、成形目地(瀝青質 t=10)を設置すること。

| | | | |
|-------|---------------------------------------|------|-----|
| 工事名 | 平成30年度 港特維補 第20号 霞ヶ浦地区くん蒸庫出入り口整備工事 | | |
| 施行箇所名 | 四日市市 霞二丁目 地内 | | |
| 図面の種類 | 図示 | | |
| 縮尺 | 図示 | 図面番号 | 1/1 |
| 発注機関名 | 四日市港管理組合 | | |