



側溝工①  
計画図


平面図 S=1/100

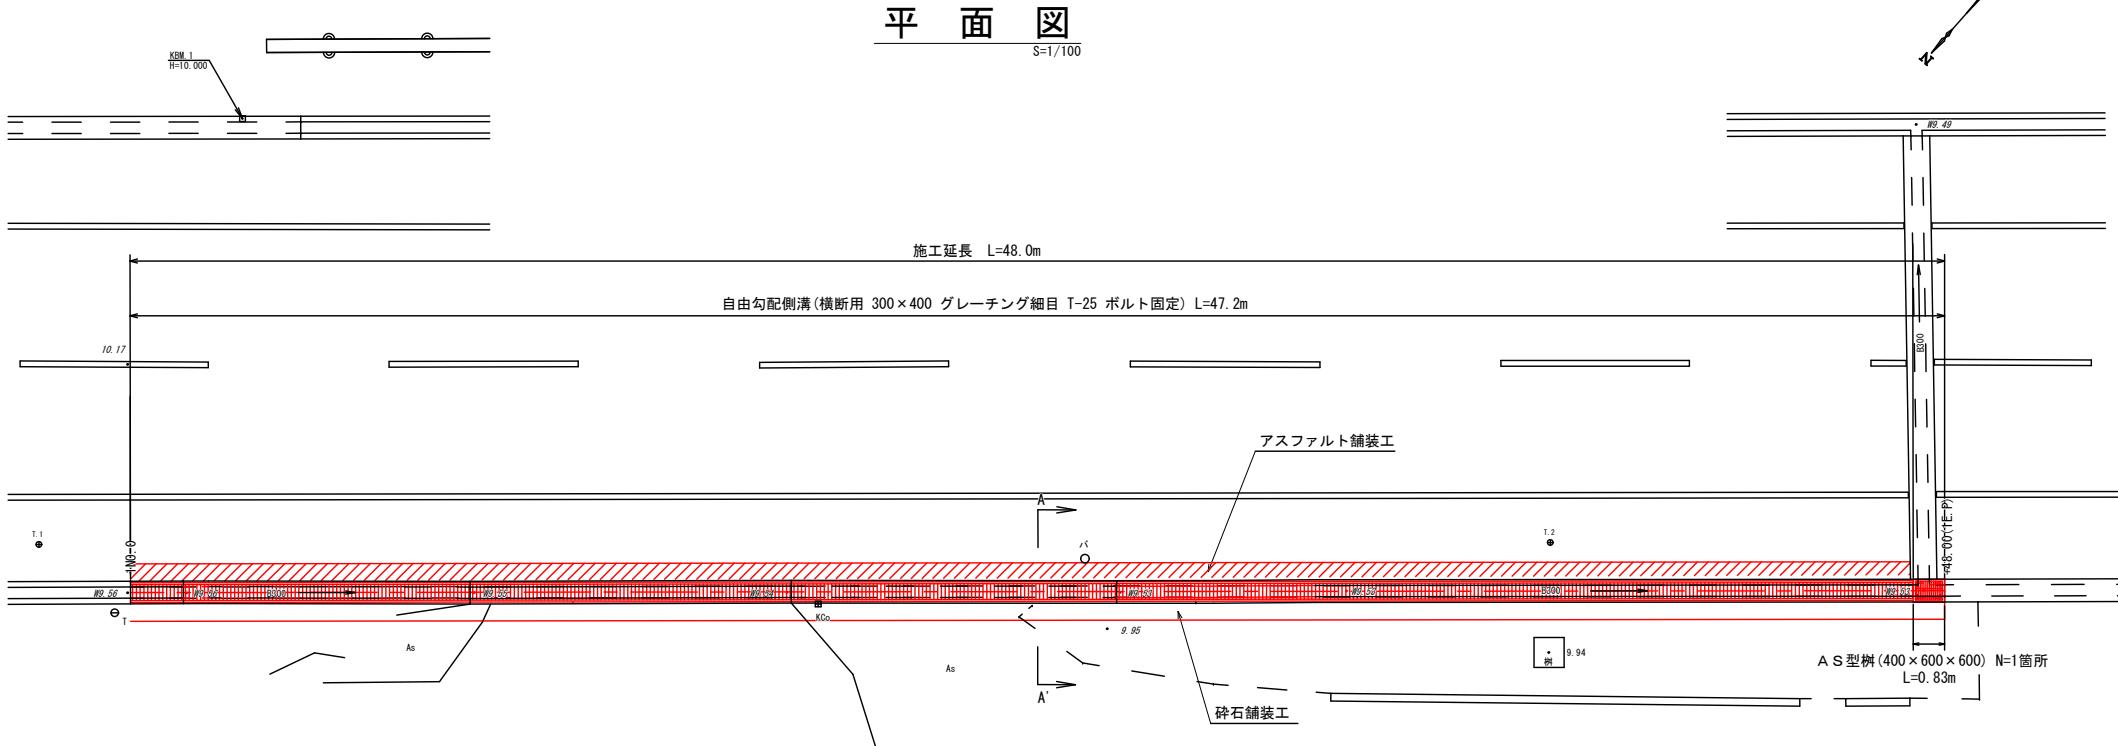


構造物詳細図  
S=1/10

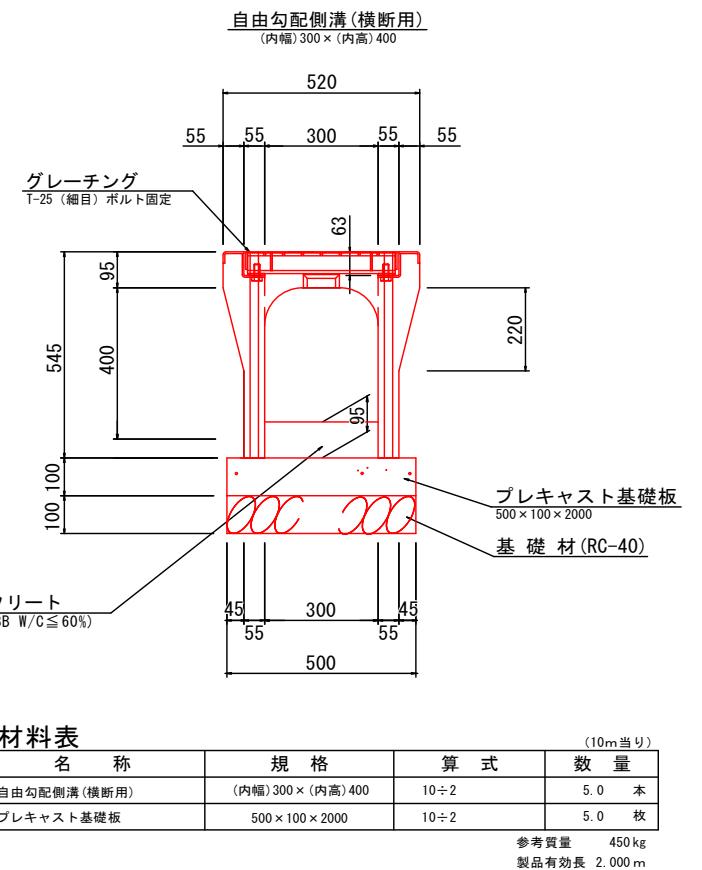

横断図 S=1/10

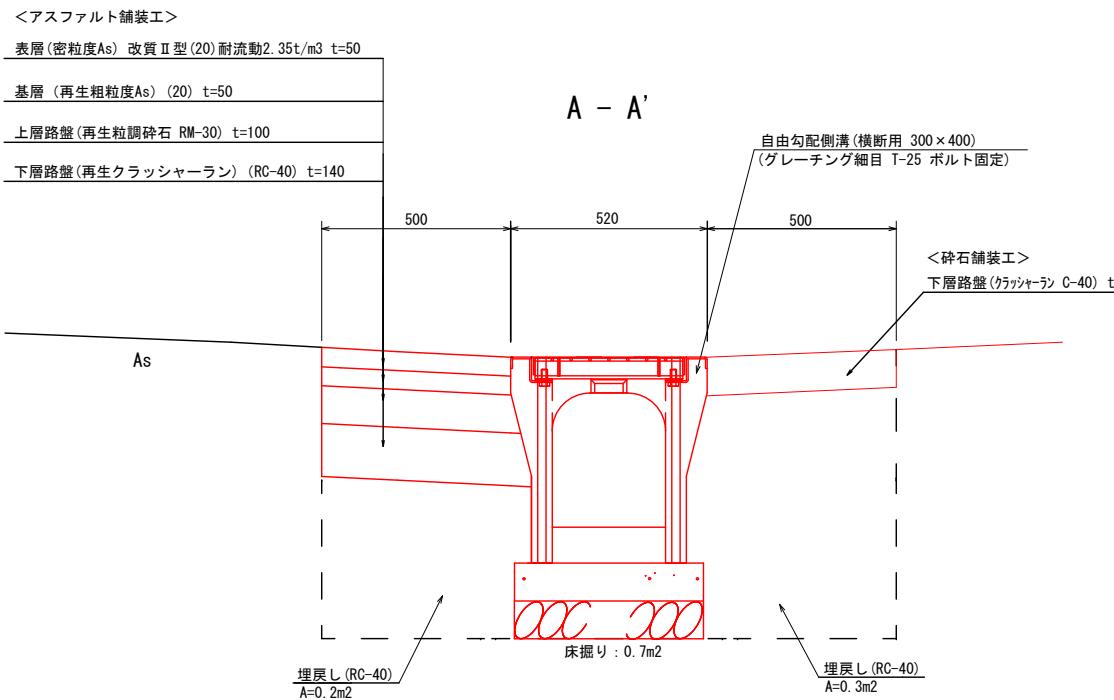

A-S型枠 (400×600×600)  
S=1/10

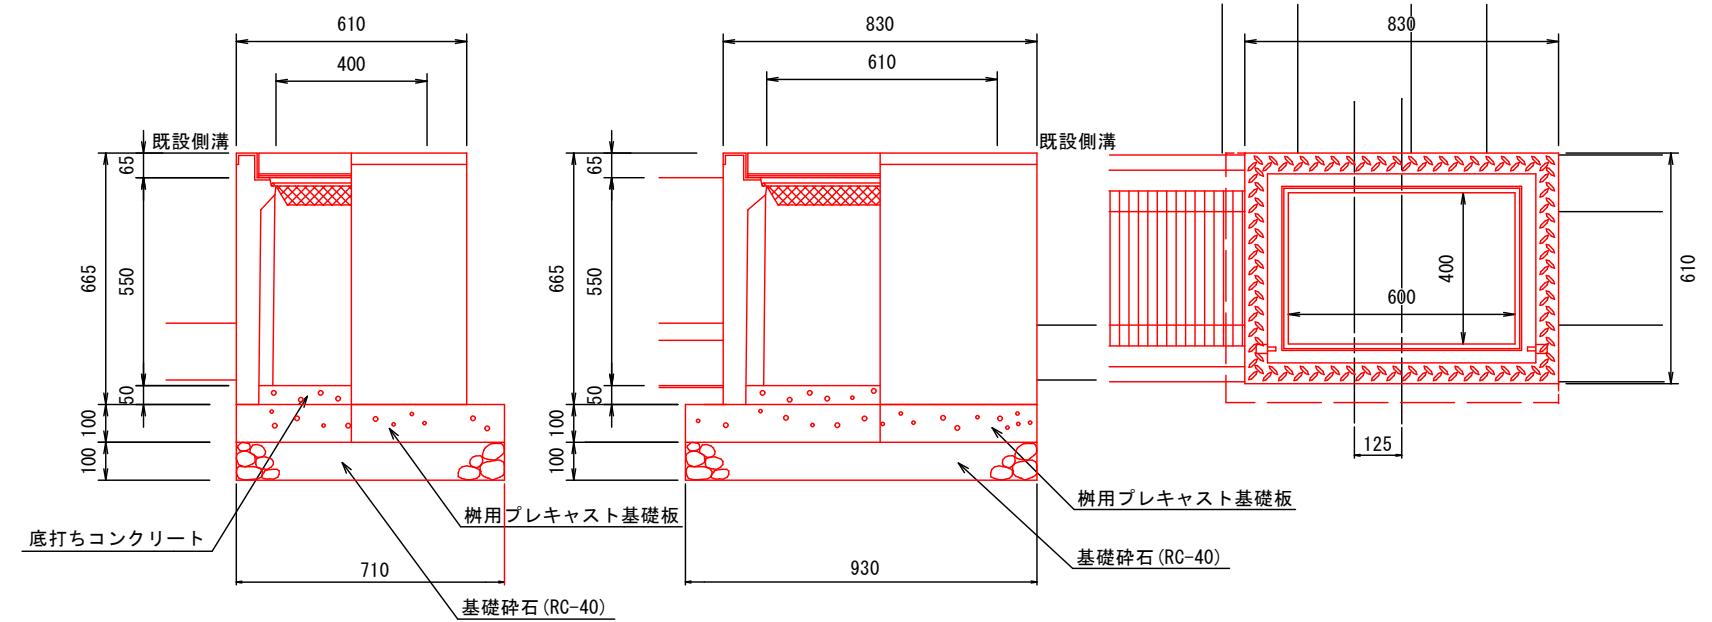


名 称	規 格	単位	数 量
A-S型 可変側溝用枠	400×600×600	基	1.00
樹用プレキャスト基礎板	400×600用	基	1.00
基礎碎石	RC-40 t = 100	m <sup>2</sup>	0.58
底打ちコンクリート	18-8-25(20)BB(W/C≤60%)	m <sup>3</sup>	0.02
グレーチング蓋	400×600 用	枚	1.00

工事名	富双地区富双2号幹線ほか補修（側溝等）工事		
図面名	側溝工① 計画図		
縮尺	図示(A1)	図面番号	1/19
事業者名	四日市港管理組合		

側溝工②  
計画図

平面図

S=1/100


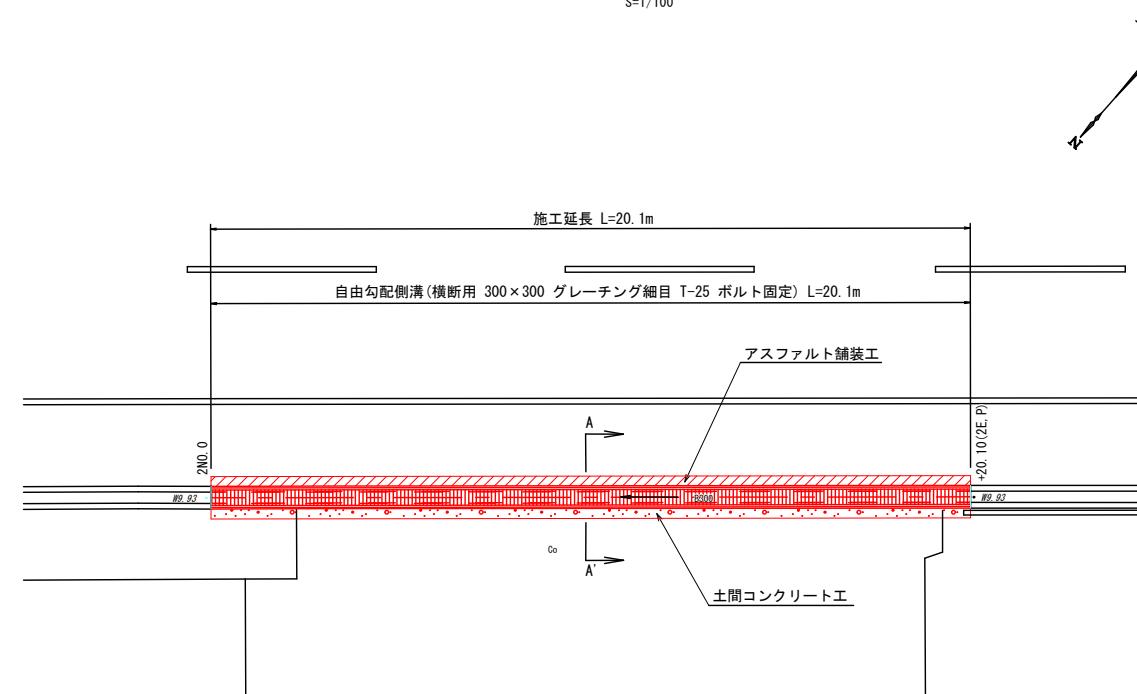


構造物詳細図

S=1/10

横断図

S=1/10

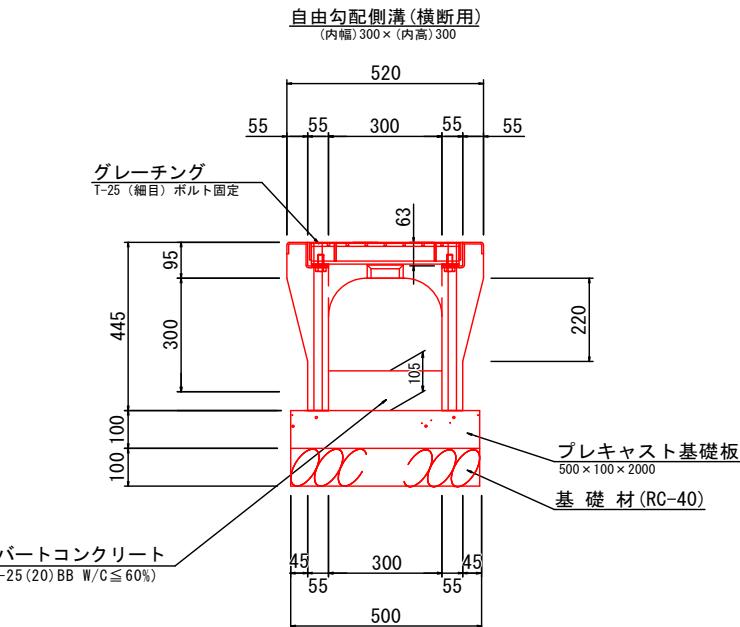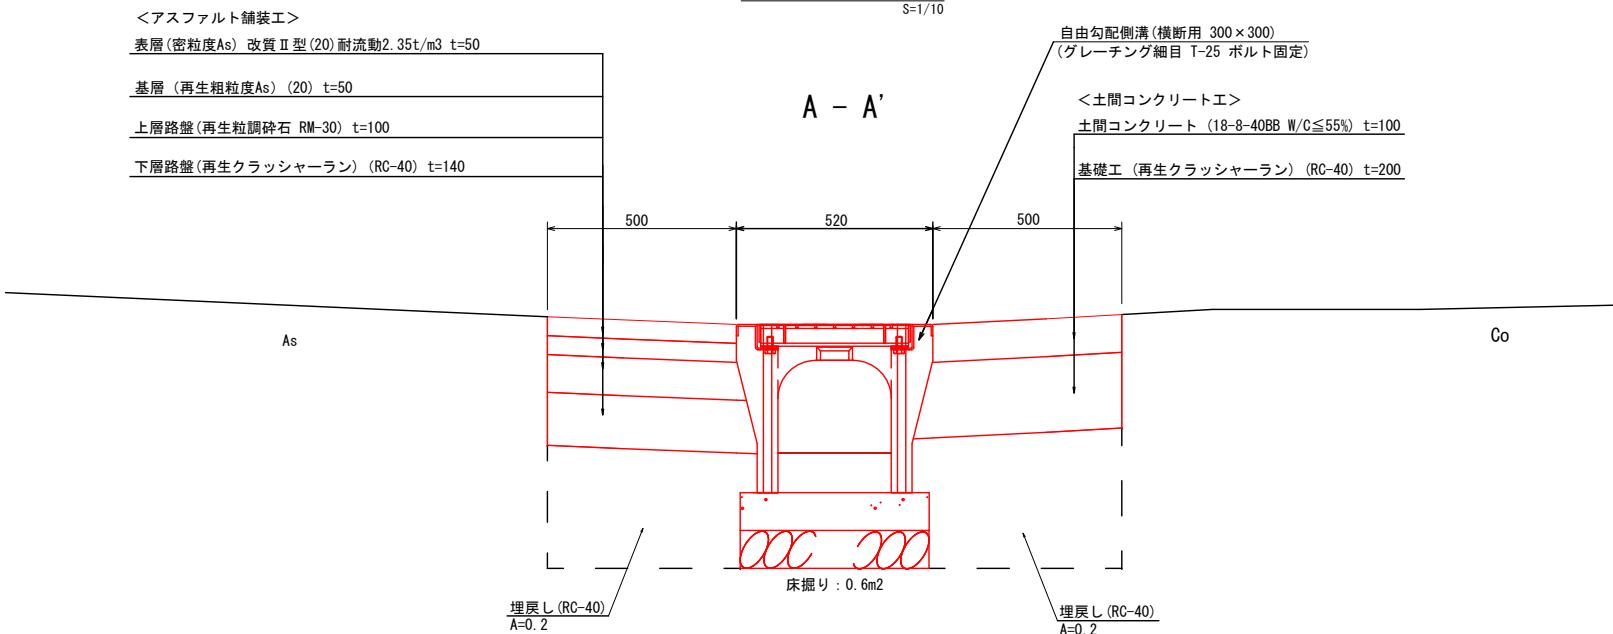

材料表

名 称	規 格	算 式	数 量
自由勾配側溝(横断用)	(内幅)300×(内高)300	10÷2	5.0 本
プレキャスト基礎板	500×100×2000	10÷2	5.0 枚


参考質量 400kg  
製品有効長 2.000m

工事名	富双地区富双2号幹線ほか補修（側溝等）工事	
図面名	側溝工② 計画図	
縮尺	図示(A1)	図面番号 2/19
事業者名	四日市港管理組合	

側溝工③  
計画図


平面図

S=1/100

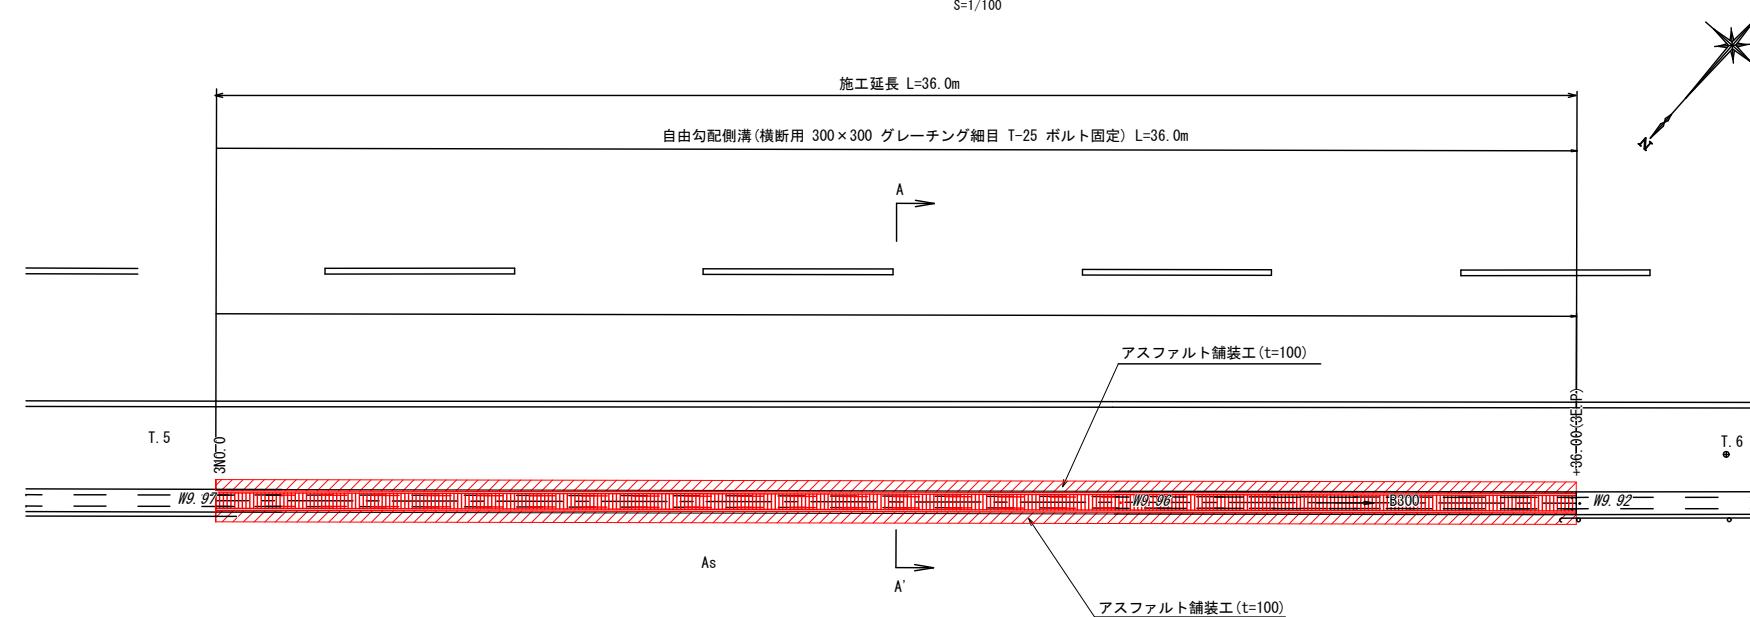


横断図

S=1/10

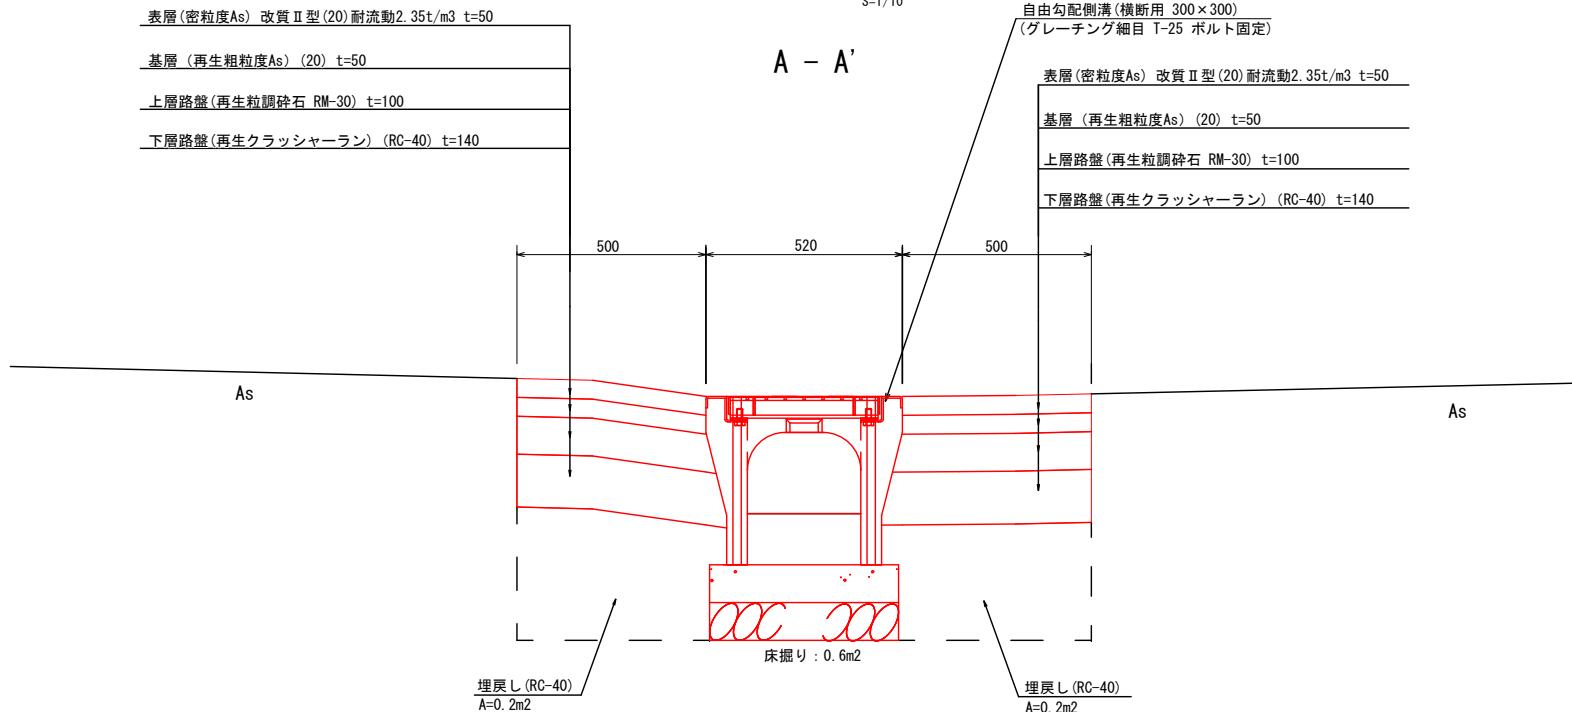

構造物詳細図

S=1/10

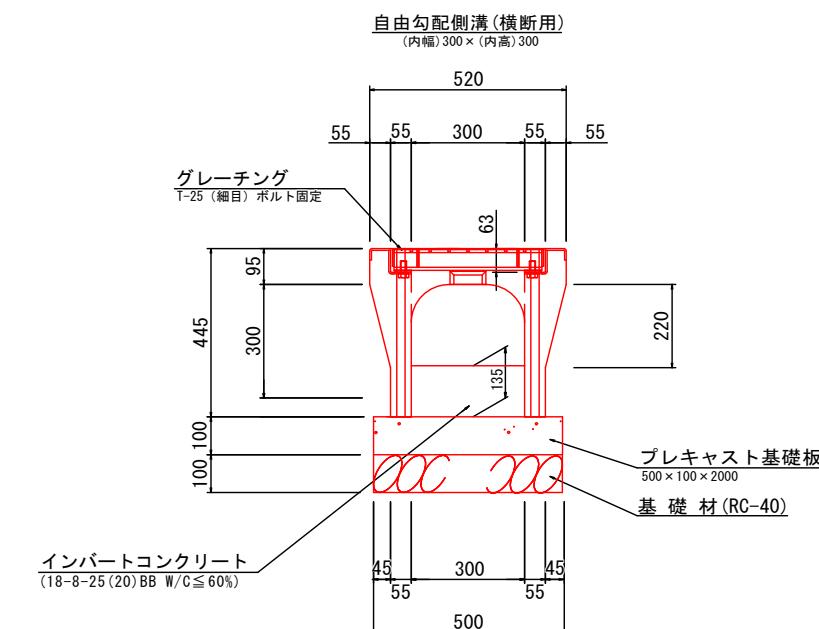

材料表


名 称	規 格	算 式	数 量
自由勾配側溝(横断用)	(内幅)300×(内高)300	10÷2	5.0 本
プレキャスト基礎板	500×100×2000	10÷2	5.0 枚

参考質量 400kg  
製品有効長 2.000m


工事名	富双地区富双2号幹線ほか補修（側溝等）工事	
図面名	側溝工③ 計画図	
縮尺	図示(A1)	図面番号 3/19
事業者名	四日市港管理組合	

側溝工④  
計画図


平面図  
S=1/100

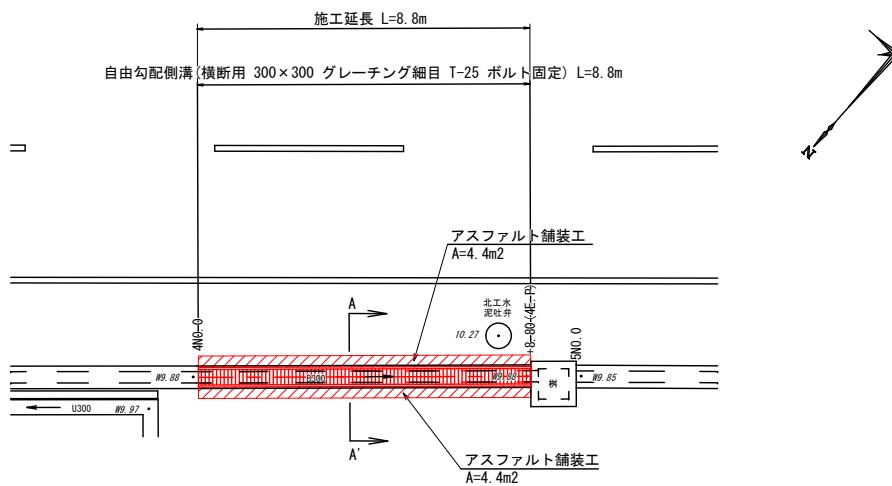

横断図  
S=1/10

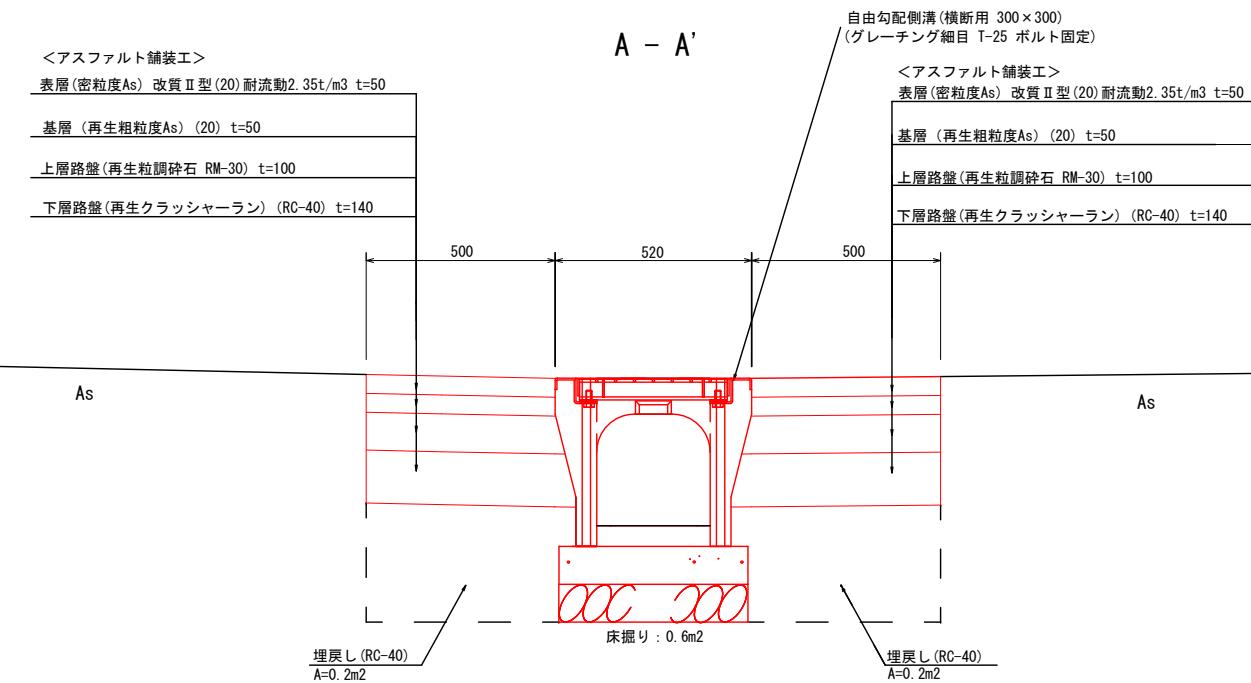

構造物詳細図  
S=1/10

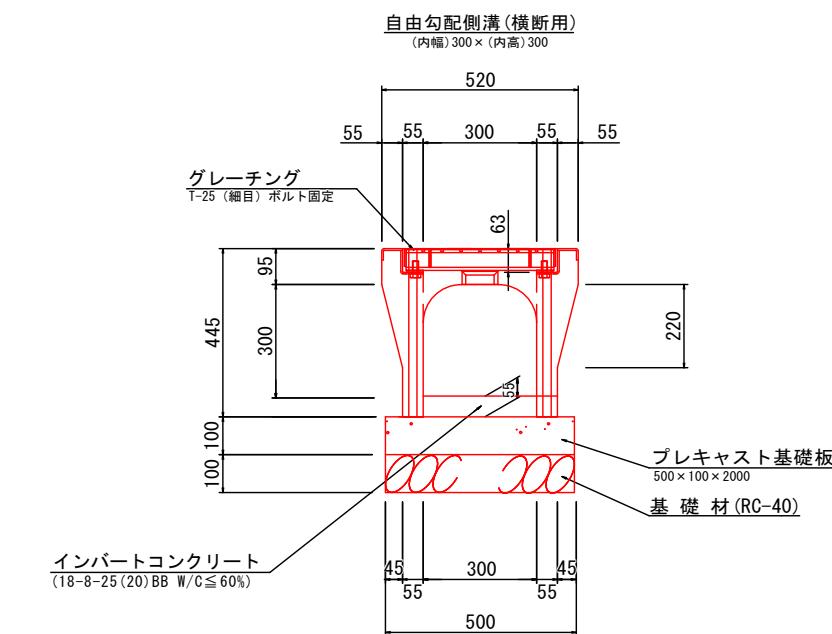

材料表


名 称	規 格	算 式	数 量
自由勾配側溝(横断用)	(内幅)300×(内高)300	10÷2	5.0 本
プレキャスト基礎板	500×100×2000	10÷2	5.0 枚

参考質量 400kg  
製品有効長 2.000m


工事名	富地区富双2号幹線ほか補修（側溝等）工事	
図面名	側溝工④ 計画図	
縮尺	図示 (A1)	図面番号 4/19
事業者名	四日市港管理組合	

側溝工⑤  
計画図


平面図  
S=1/100

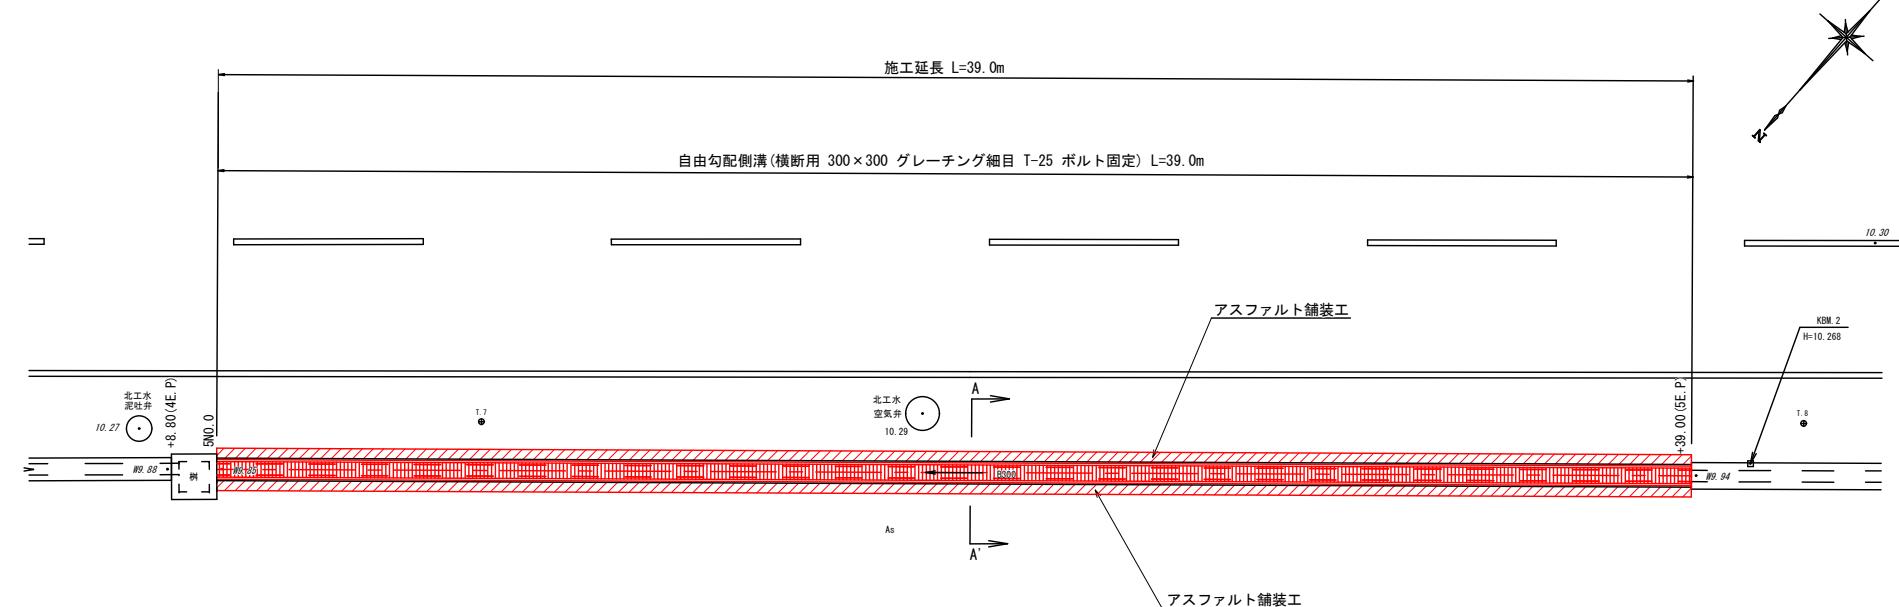

横断図  
S=1/10

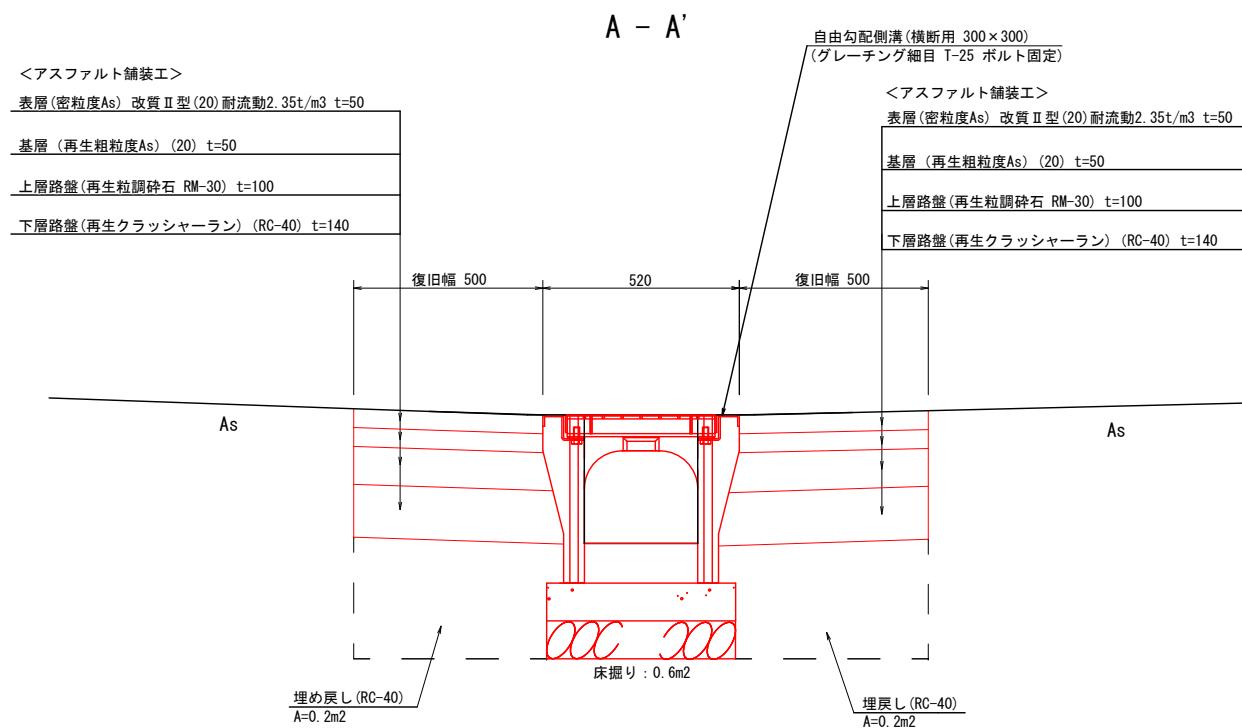

構造物詳細図  
S=1/10

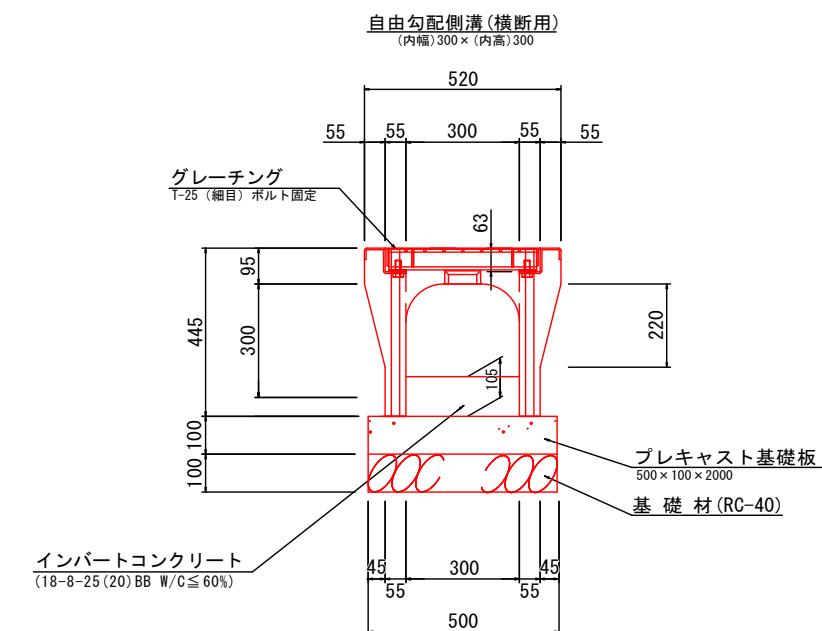

名 称	規 格	算 式	数 量
自由勾配側溝(横断用)	(内幅)300×(内高)300	10÷2	5.0 本
プレキャスト基礎板	500×100×2000	10÷2	5.0 枚


(10m当り)  
参考質量 400kg  
製品有効長 2.000m

工事名	富双地区富双2号幹線ほか補修(側溝等)工事	
図面名	側溝工⑤ 計画図	
縮尺	図示(A1)	図面番号 5/19
事業者名	四日市港管理組合	

隣接地  
計画図


平面図

S=1/100

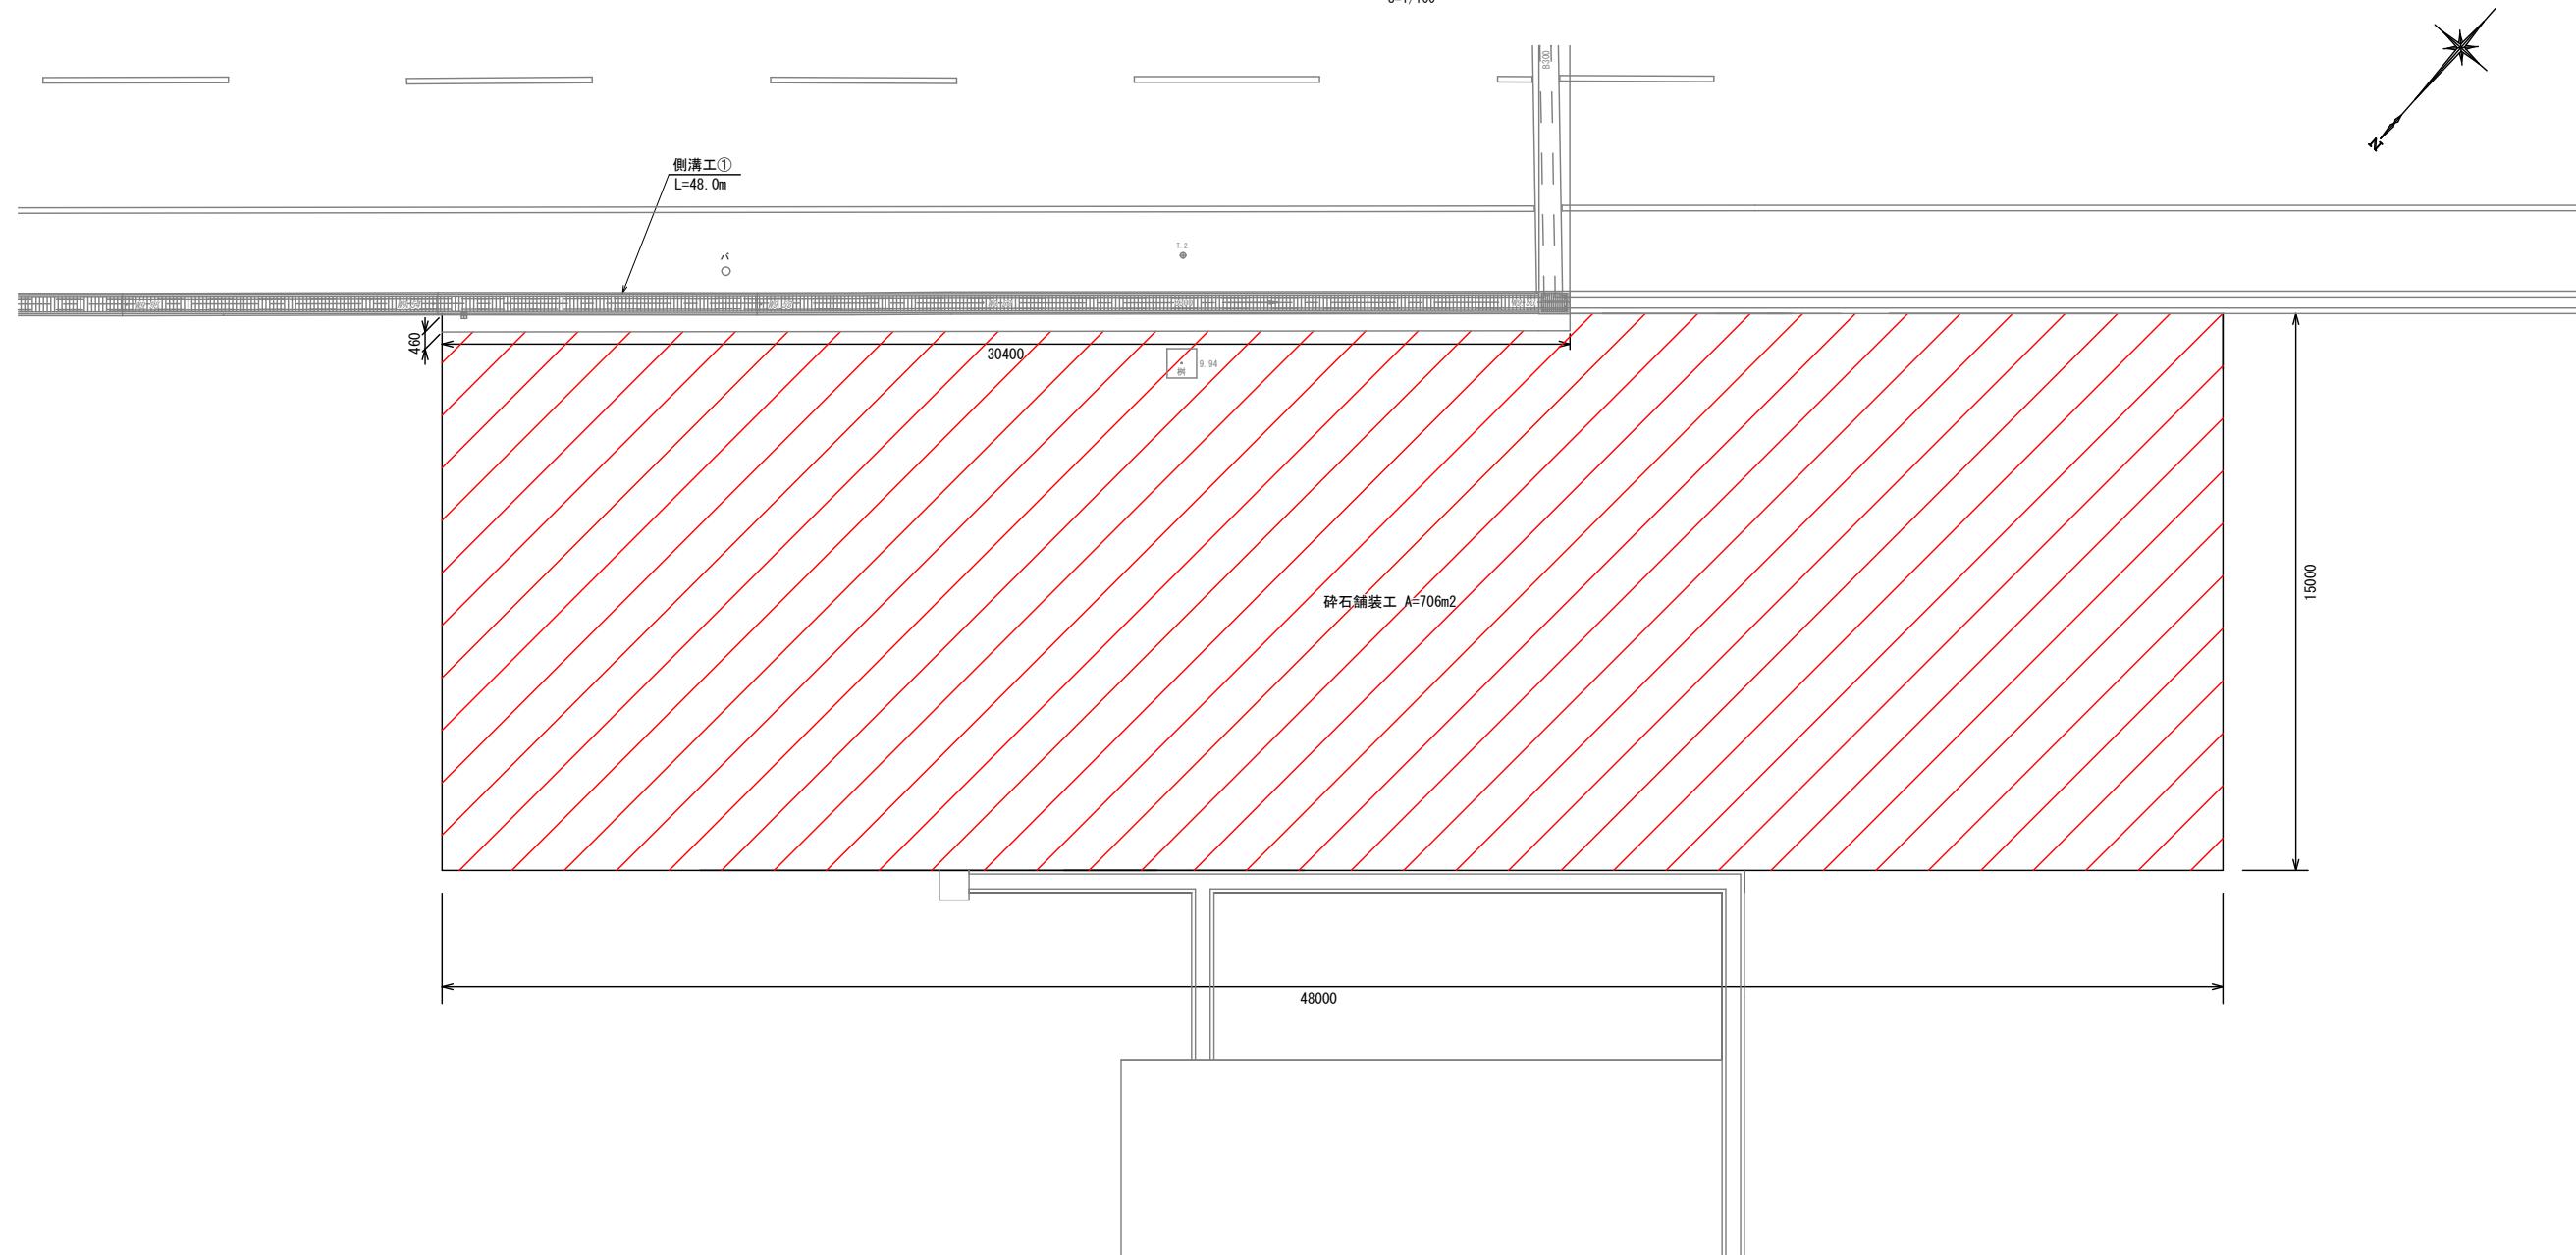

碎石舗装工 工法図


S=1/10

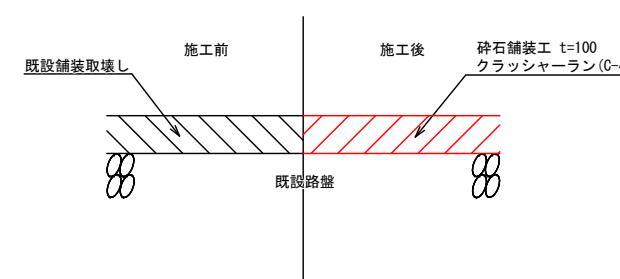

工事名	富双地区富双2号幹線ほか補修（側溝等）工事		
図面名	隣接地 計画図		
縮尺	図示(A1)	図面番号	6/19
事業者名	四日市港管理組合		

## 側溝工 ①

既設撤去図

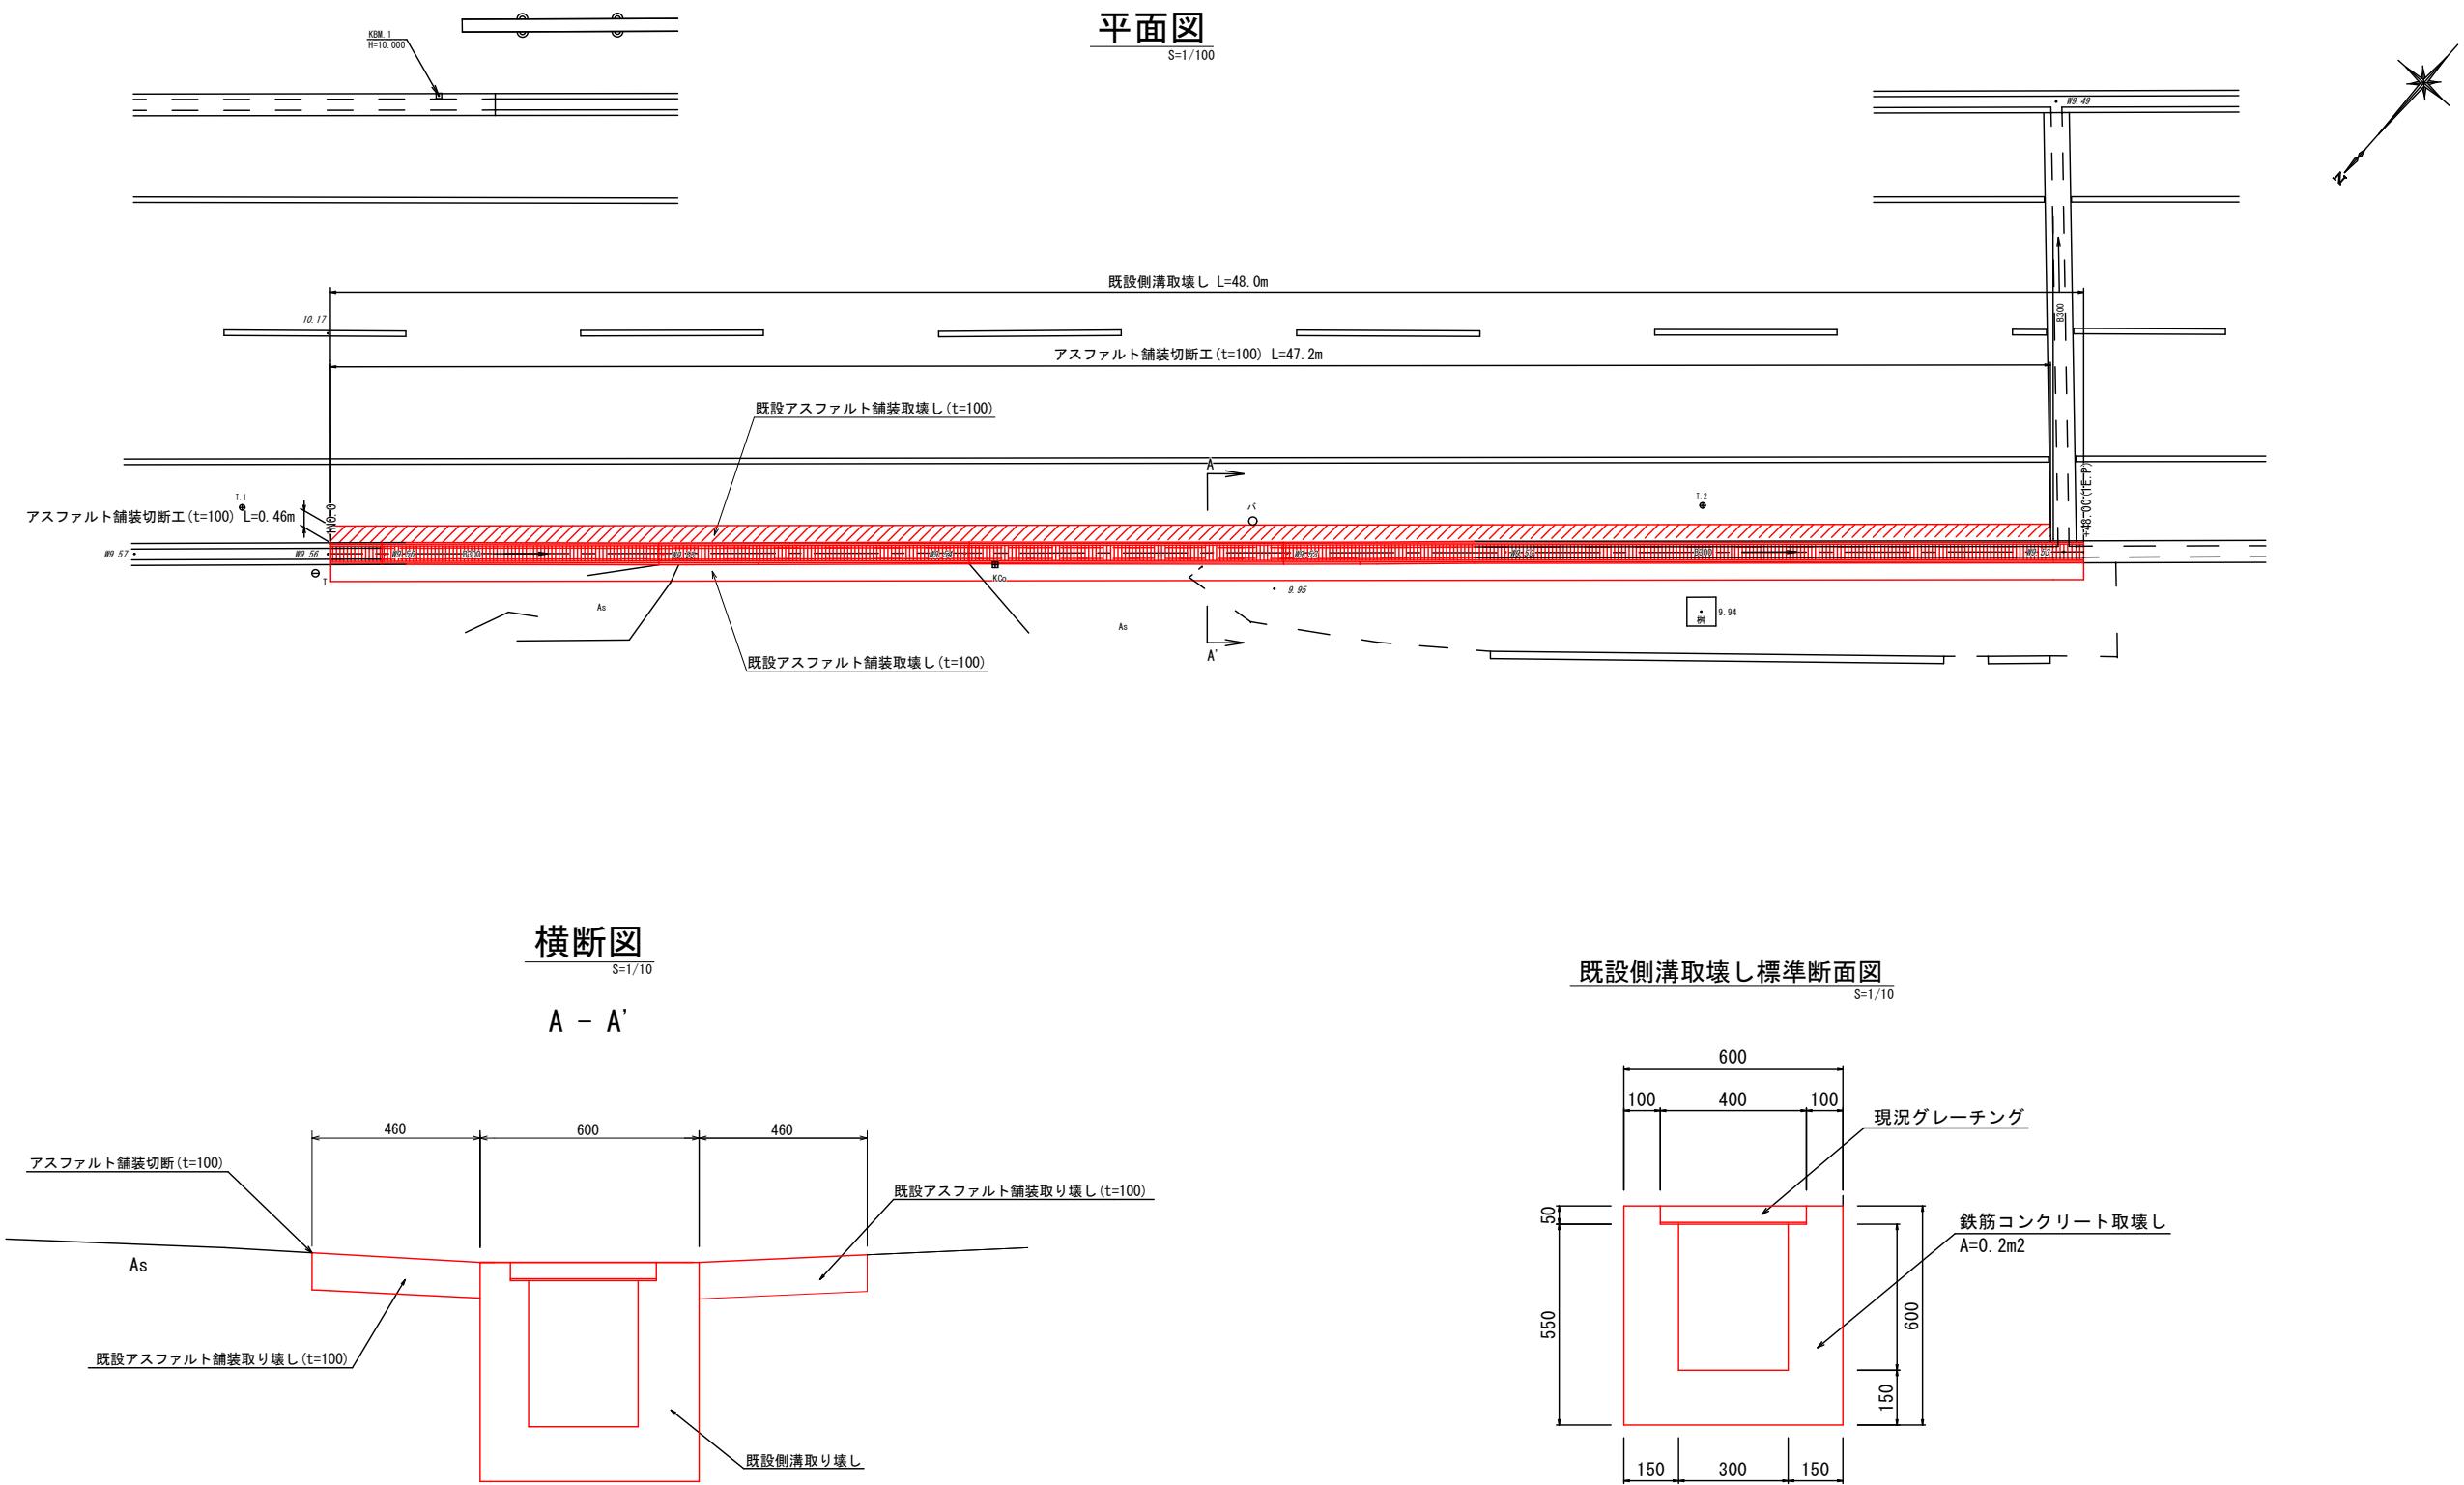


工事名	富双地区富双2号幹線ほか補修（側溝等）工事		
図面名	側溝工① 既設撤去図		
縮尺	図示(A1)	図面番号	7/19
事業者名	四日市港管理組合		

側溝工②  
既設撤去図

平面図


S=1/100

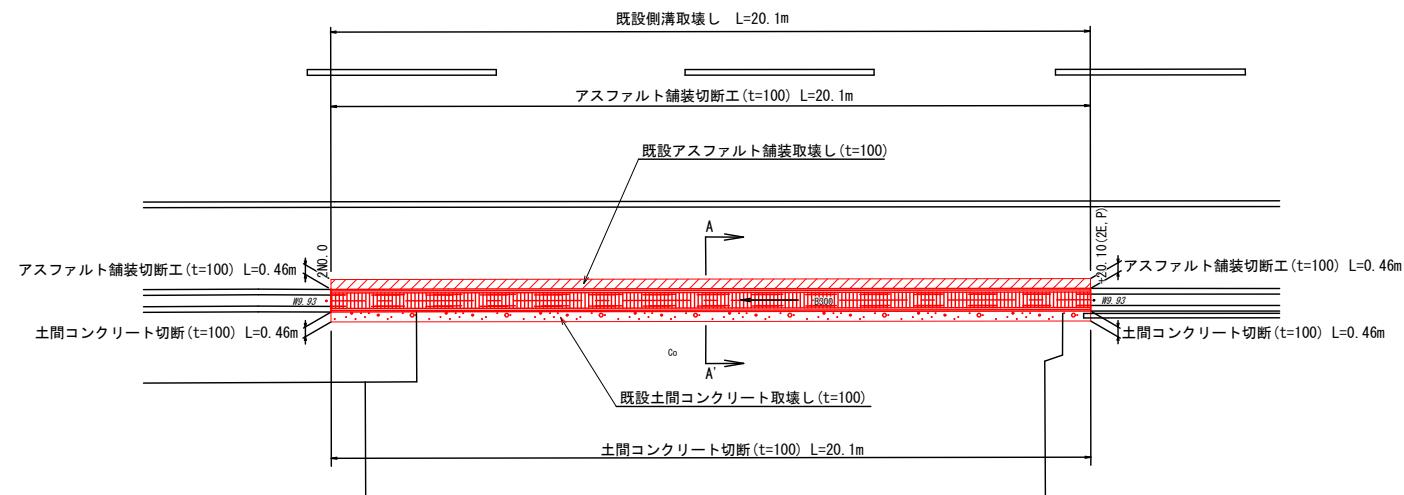

横断図


S=1/10

A - A'

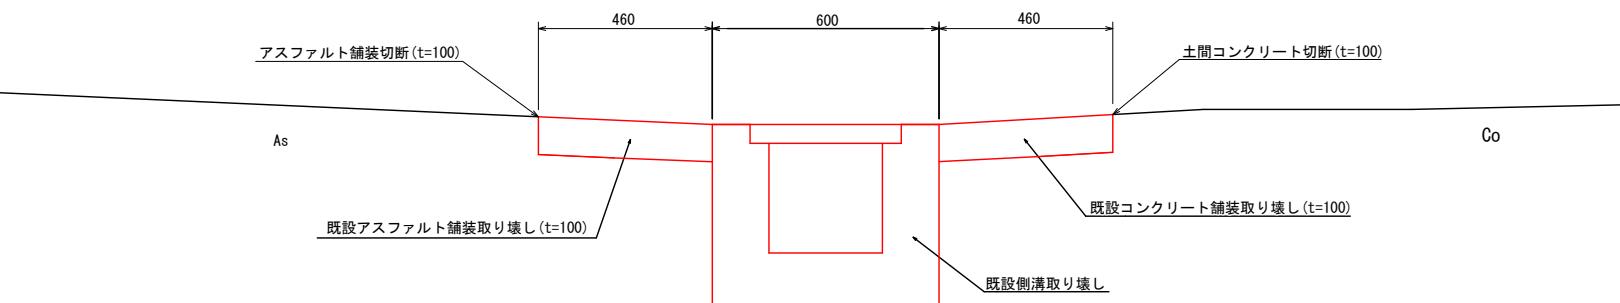

既設側溝取壊し標準断面図

S=1/10

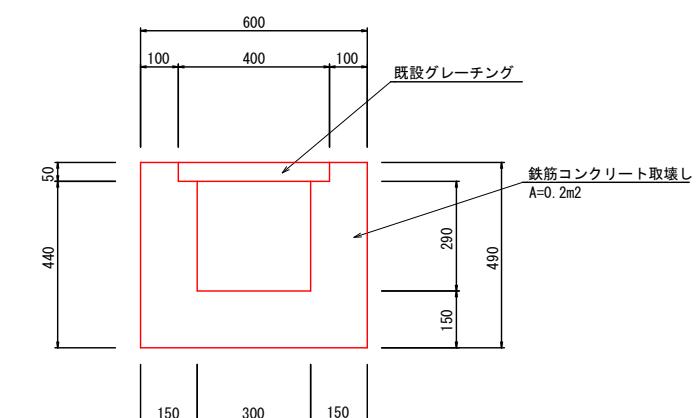


工事名	富双地区富双2号幹線ほか補修（側溝等）工事		
図面名	側溝工② 既設撤去図		
縮尺	図示 (A1)	図面番号	8/19
事業者名	四日市港管理組合		

側溝工③  
既設撤去図

平面図


S=1/100

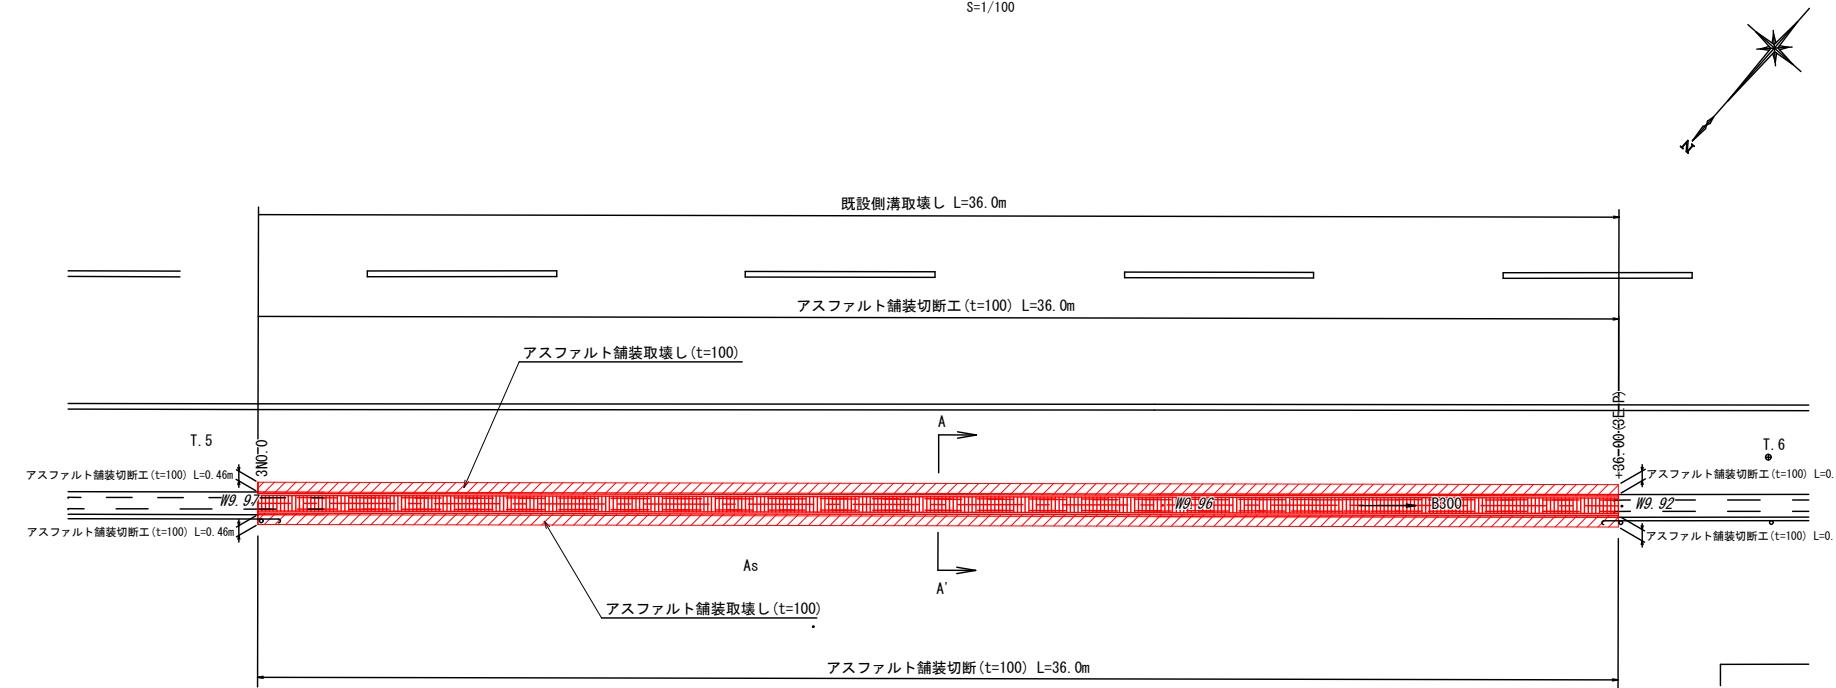

横断図


S=1/10

A - A'

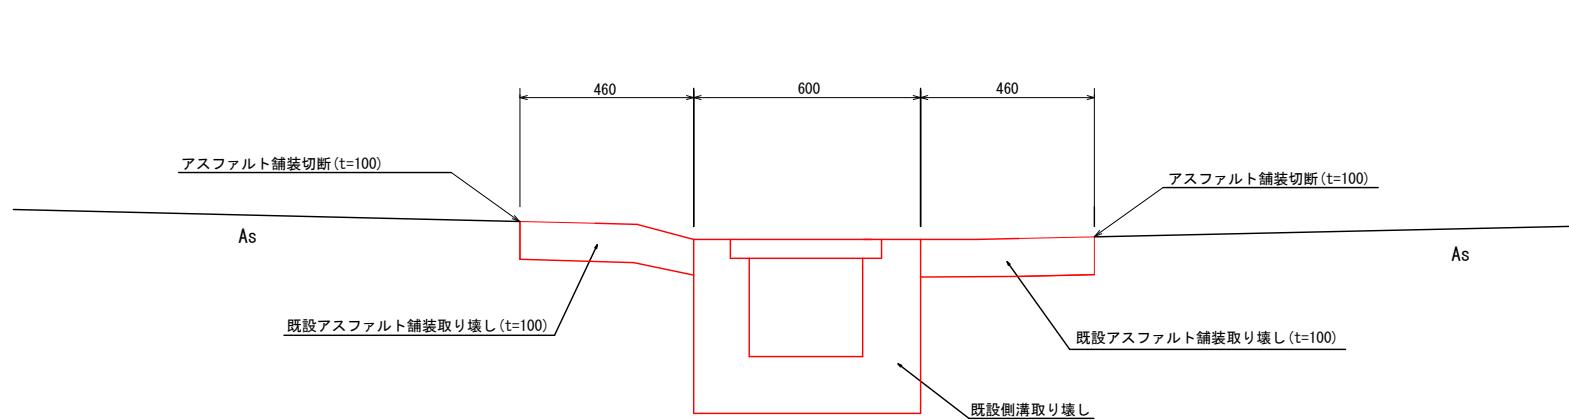

既設側溝取壊し標準断面図


S=1/10

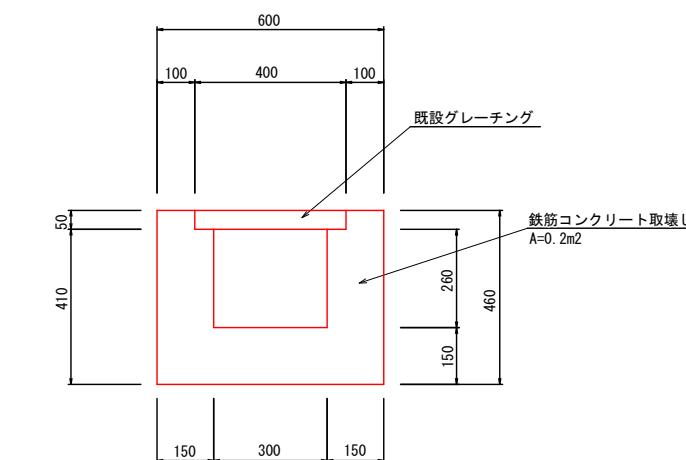

工事名	富双地区富双2号幹線ほか補修（側溝等）工事		
図面名	側溝工③ 撤去図面		
縮尺	図示 (A1)	図面番号	9/19
事業者名	四日市港管理組合		


側溝工④  
撤去図面

平面図  
S=1/100

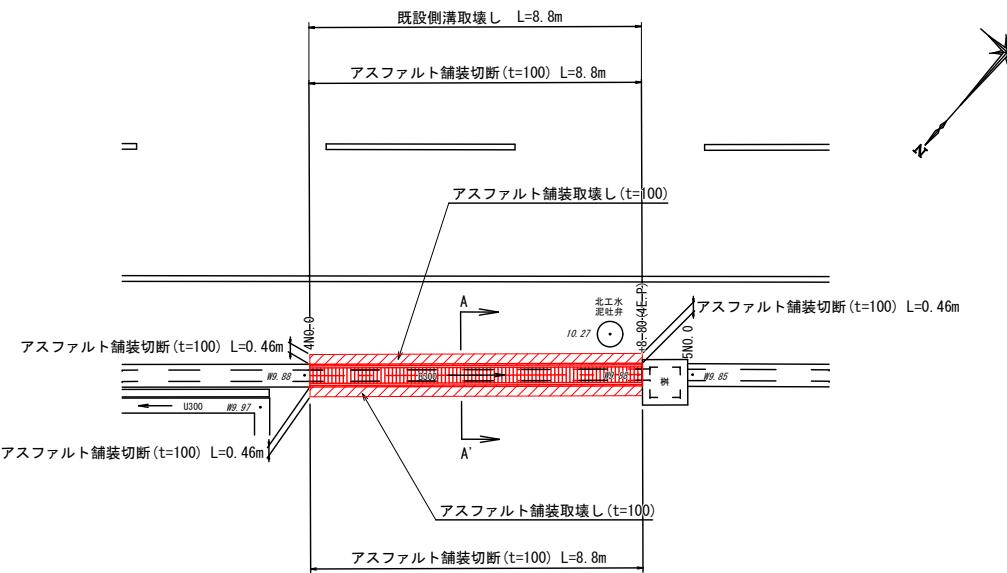


横断図  
S=1/10

A - A'

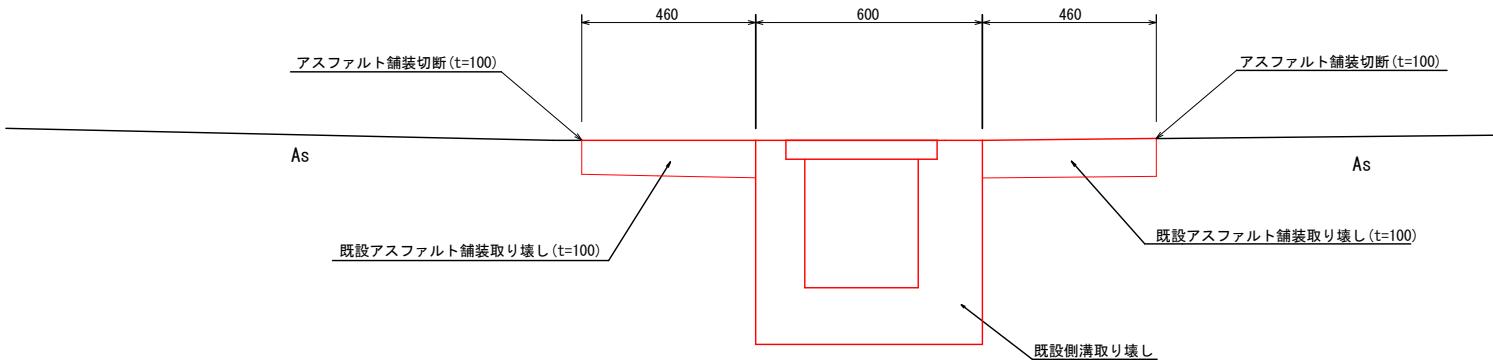

既設側溝取壊し標準断面図  
S=1/10

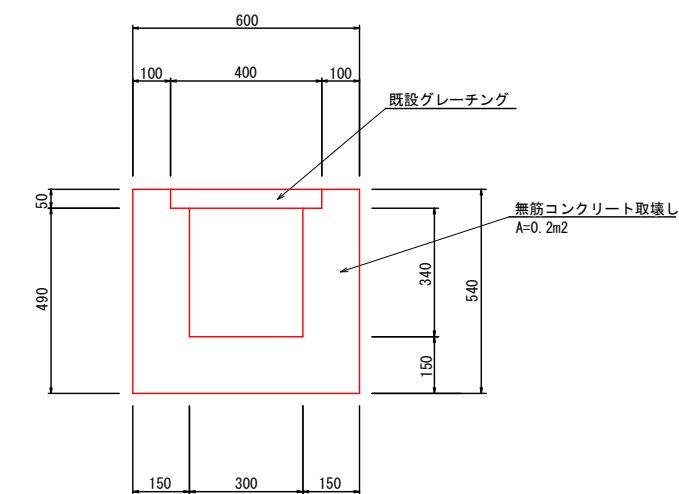


工事名	富双地区富双2号幹線ほか補修（側溝等）工事	
図面名	側溝工④ 撤去図面	
縮尺	図示(A1)	図面番号 10/19
事業者名	四日市港管理組合	

側溝工⑤  
既設撤去図

平面図


S=1/100

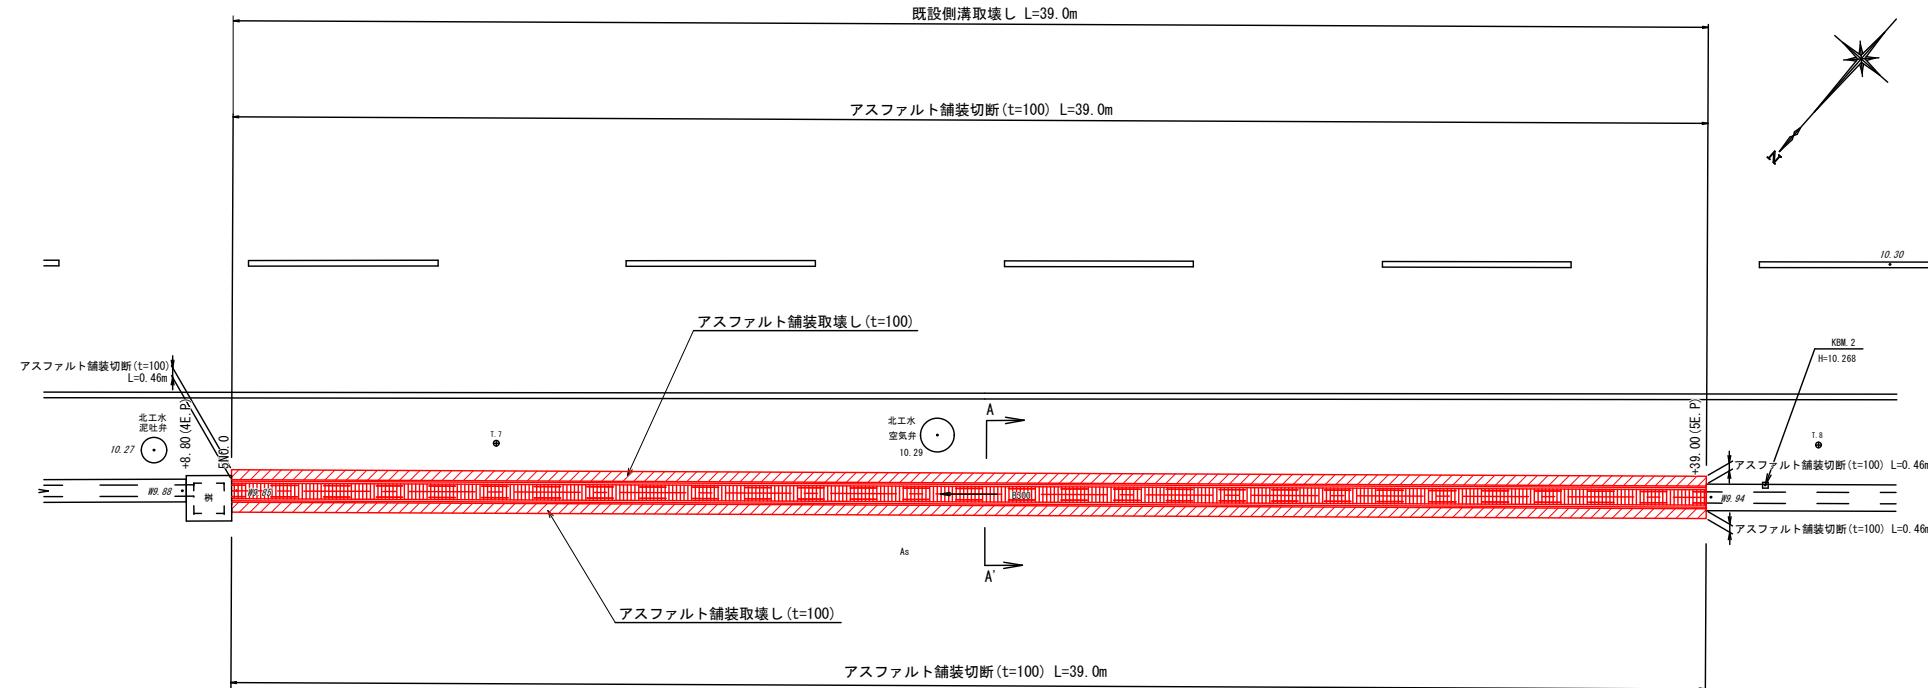

横断図


S=1/10

A - A'

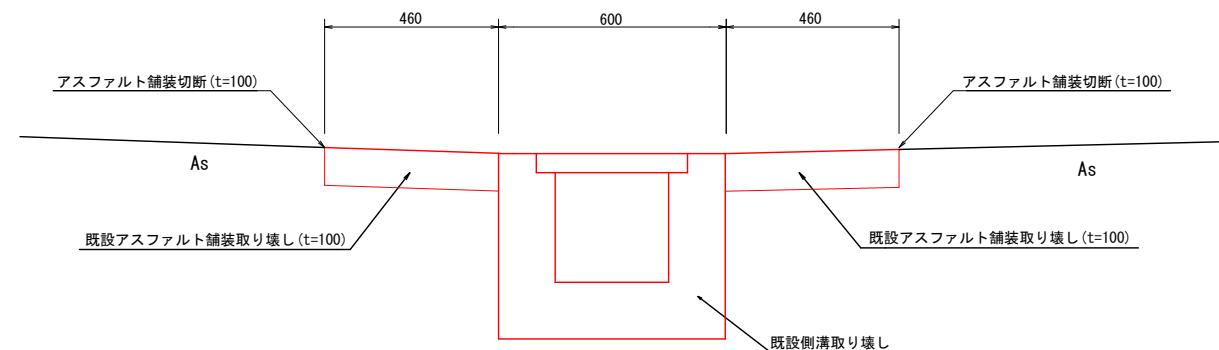

既設側溝取壊し標準断面図

S=1/10

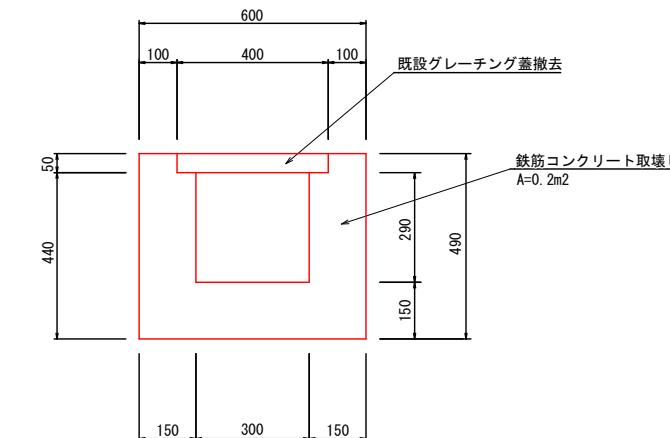


工事名	富双地区富双2号幹線ほか補修（側溝等）工事	
図面名	側溝工⑤ 既設撤去図	
縮尺	図示(A1)	図面番号 11/19
事業者名	四日市港管理組合	


隣接地  
既設撤去図

撤去工平面図

S=1/100

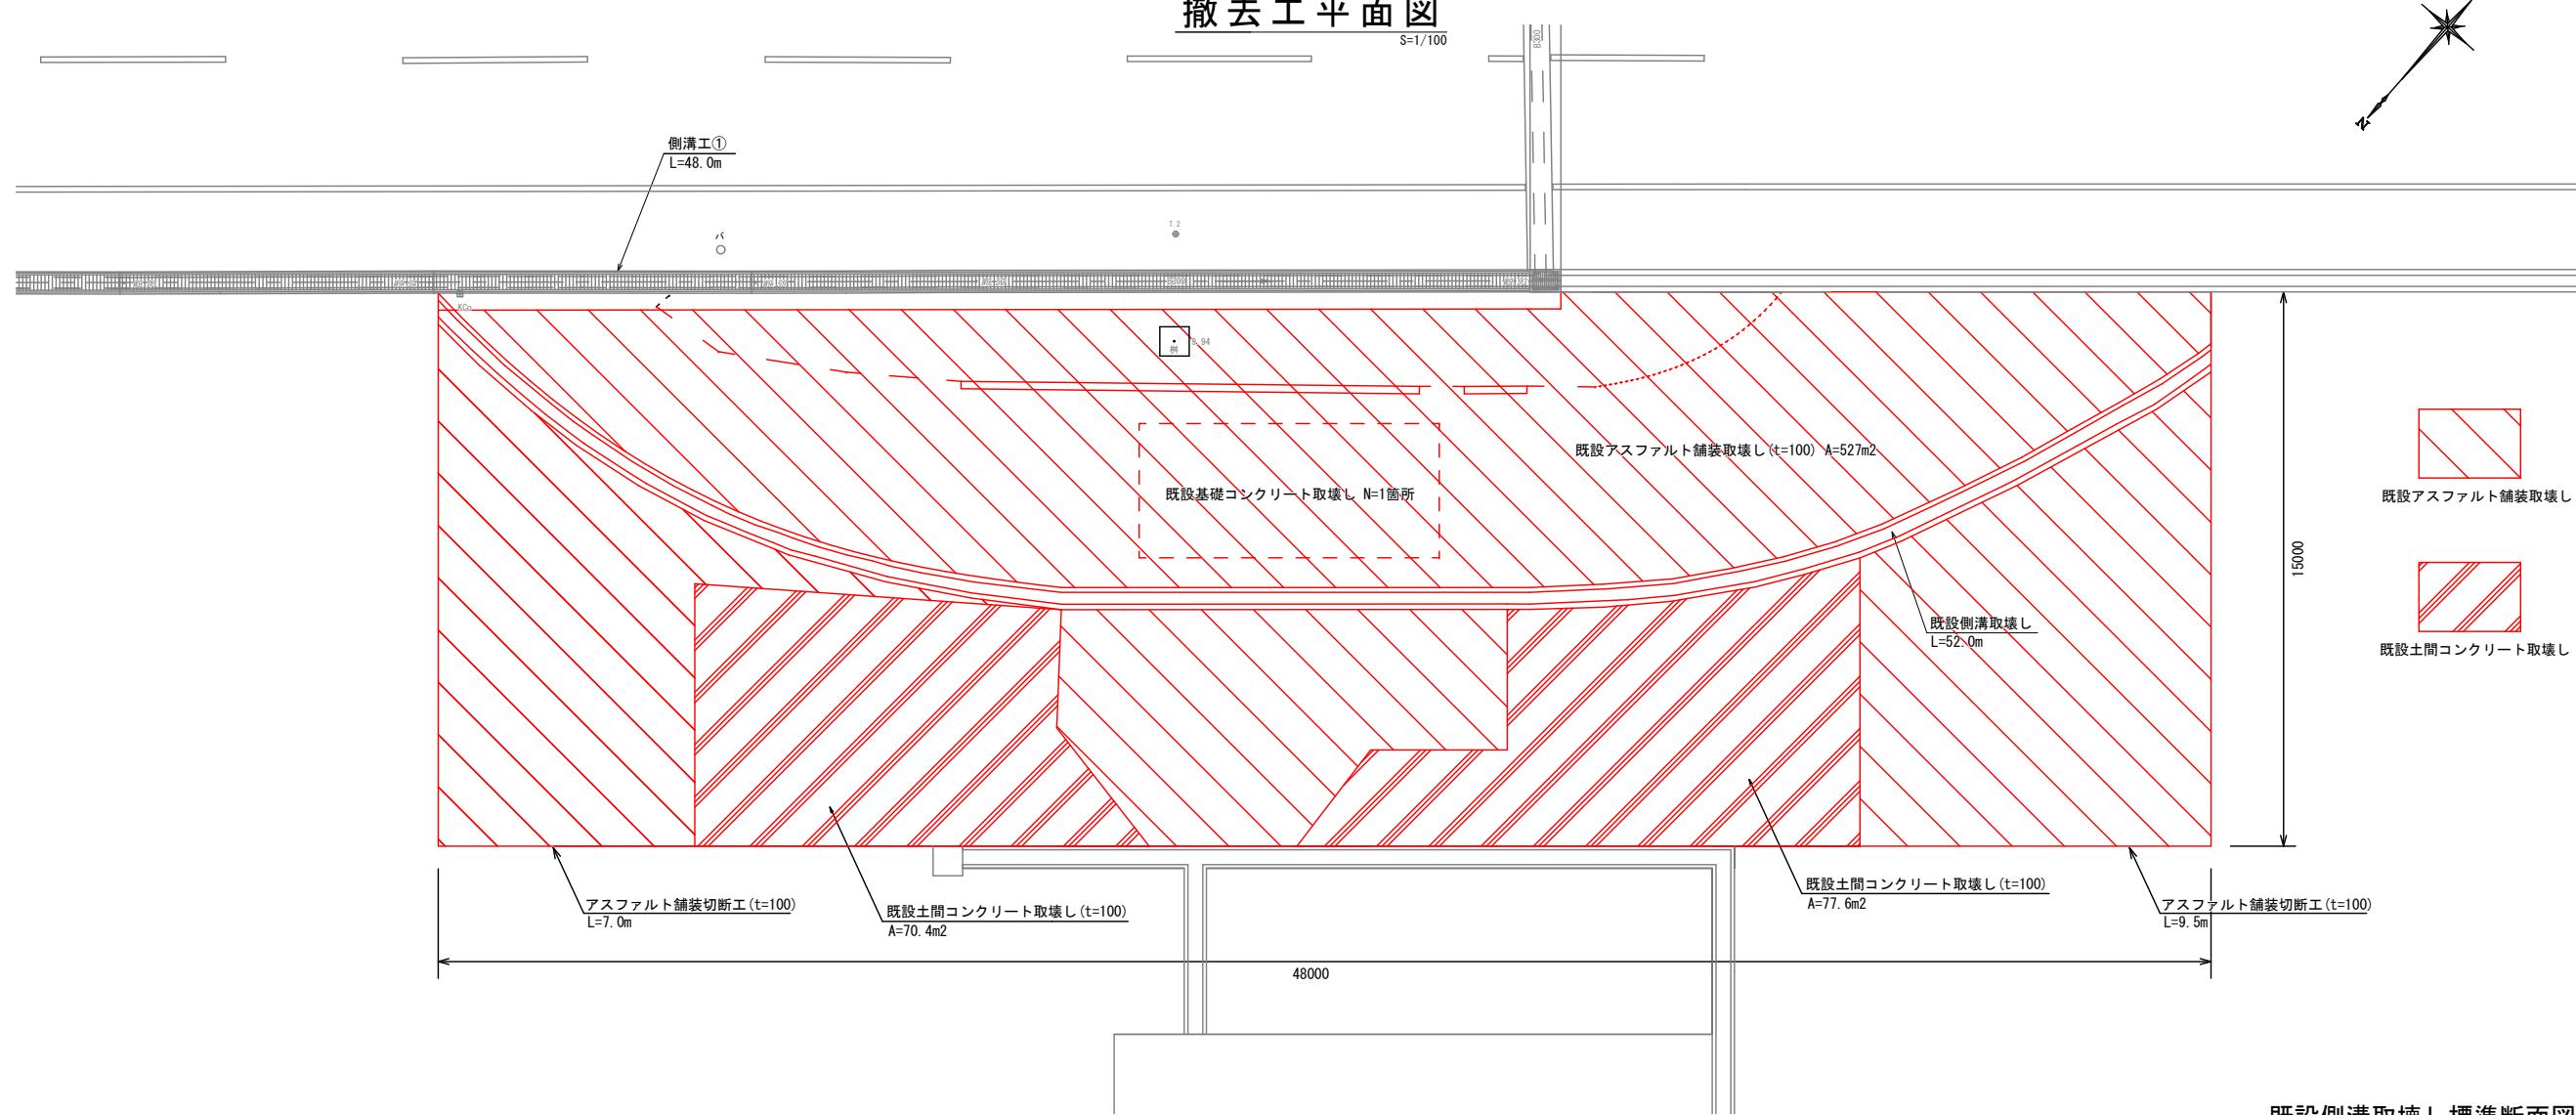

既設基礎コンクリート取壊し参考図

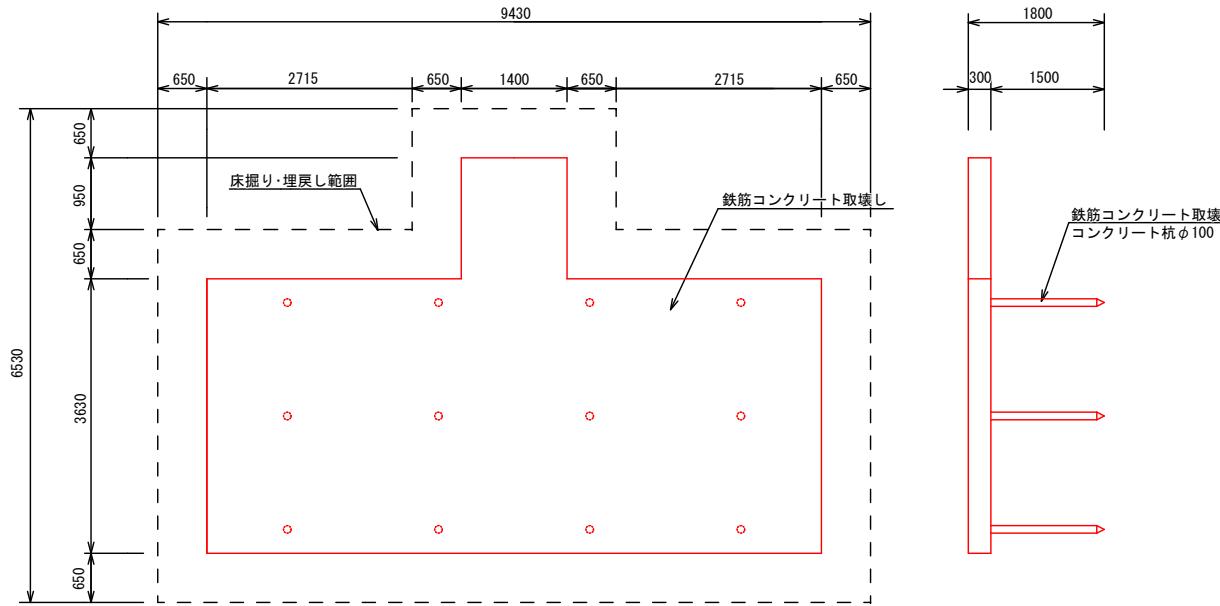

S=1/50

S=1/10

既設側溝取壊し標準断面図

S=1/10

既設アスファルト舗装取壊し

床掘り 埋戻し(流用土)

9430 650 4930 650

1300 100

650 3630 650

1800 300 1500

650 3630 650

650 3630 650

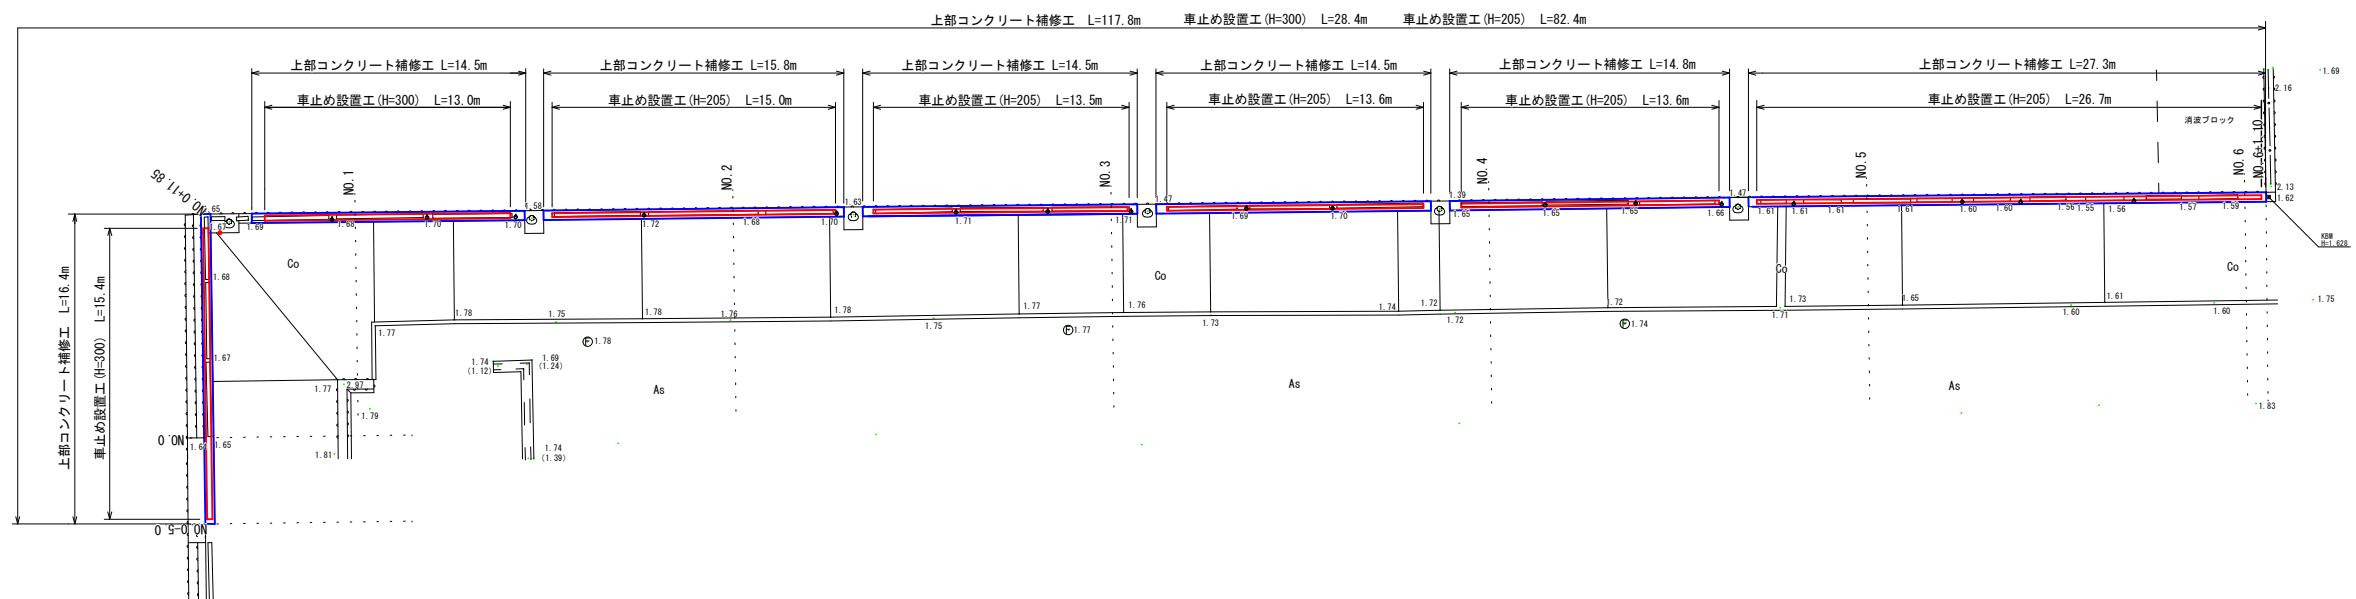

工事名	富双地区富双2号幹線ほか補修（側溝等）工事		
図面名	富双埠頭3号岸壁 計画平面図		
縮尺	1:200 (A1)	図面番号	13/19
事業者名	四日市港管理組合		


富双3号岸壁  
標準断面図

S=1/20

差筋工配筋図 S=1/20

NO. 4

GH=1.64  
FH=1.66

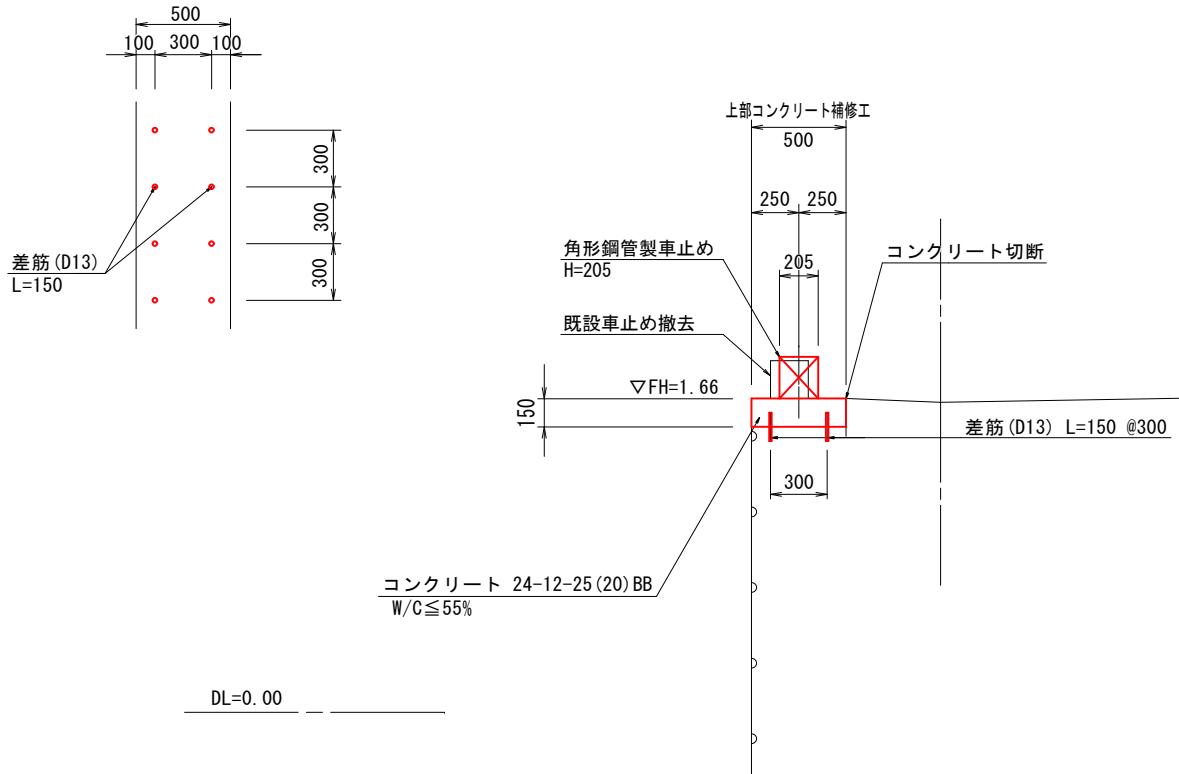


Co

As

NO. 1

GH=1.68  
FH=1.68

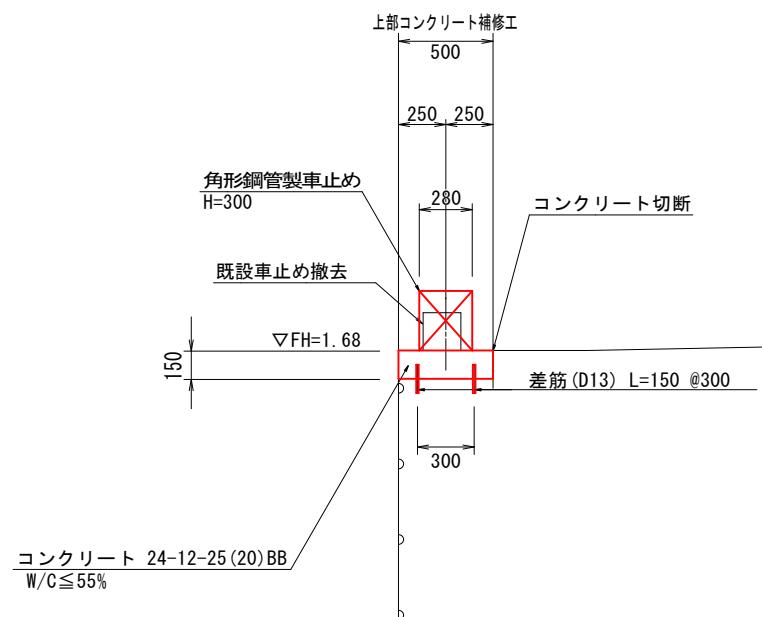


Co

Co

工事名	富双地区富双2号幹線ほか補修（倒溝等）工事		
図面名	富双埠頭3号岸壁 標準断面図		
縮尺	1:20 (A1)	図面番号	14/19
事業者名	四日市港管理組合		

※コンクリート工については、10.0mに1箇所目地板（樹脂発泡体t=10mm）を設置すること。

富双3号岸壁  
車止め割付図 (参考図) S = 1/200

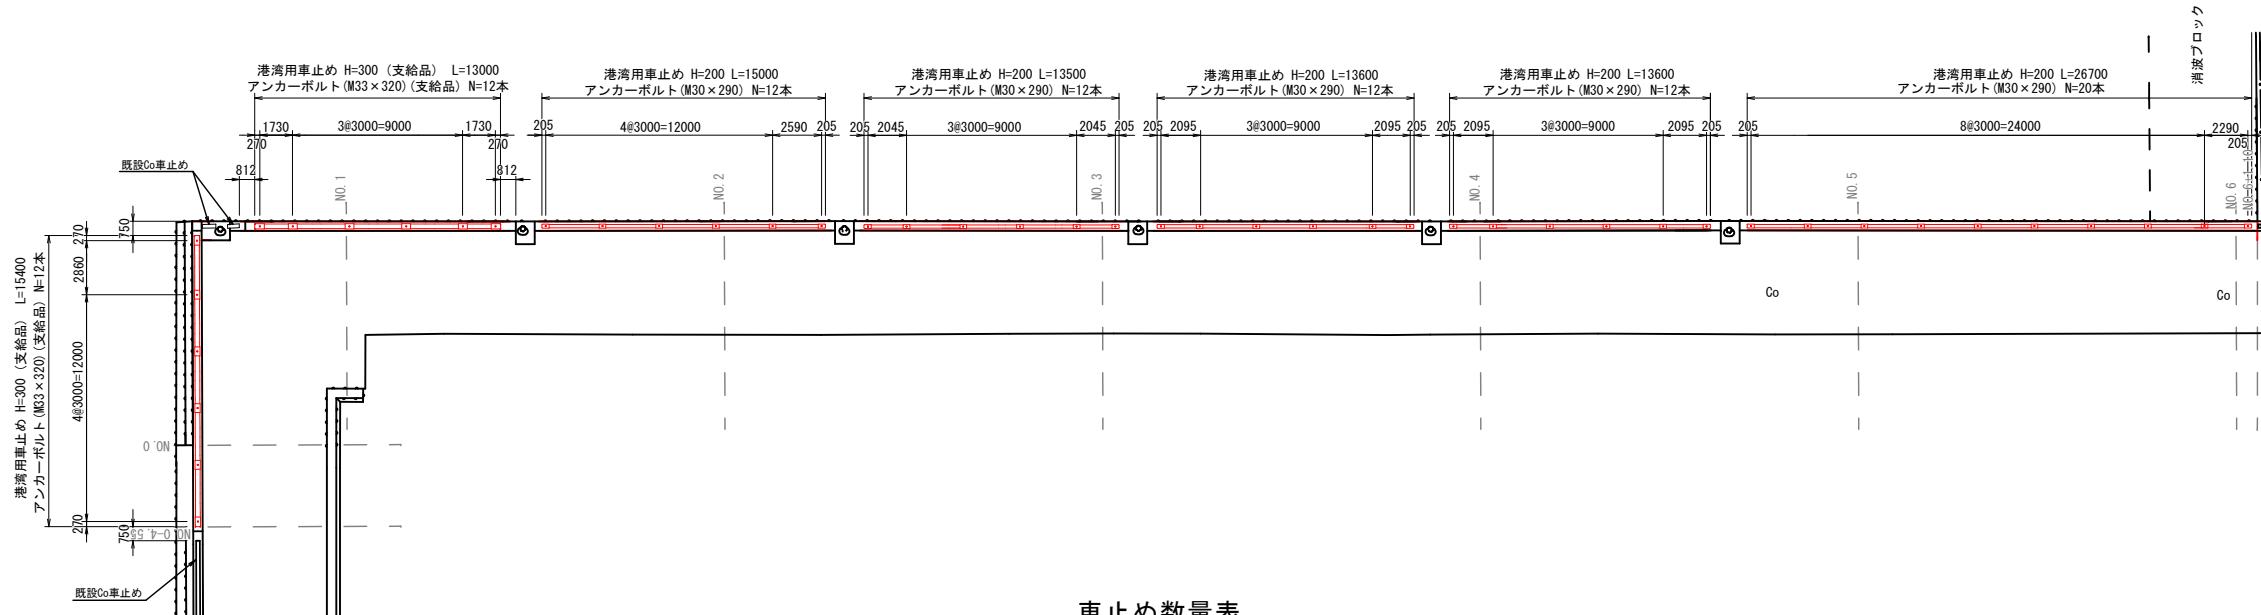

## 車止め数量表

CS300N (支給品)				
車止め高さ	車止め長さ (m)	× 数量 (本)	延長 (m)	アンカーボルト数量
H=300	3.000	×	7	21.00
	2.860	×	1	2.86
	1.730	×	2	3.46

24本(M33×320)  
樹脂カッセル使用

CS200N				
車止め高さ	車止め長さ (m)	×	数量 (本)	延長 (m)
H=205	3.000	×	21	63.00
	2.590	×	1	2.59
	2.290	×	1	2.29
	2.095	×	4	8.38
	2.045	×	2	4.09


68本(M30×290  
樹脂カーボル使)

工事名	富双地区 富双2号幹線 ほか補修（側溝等）工事		
図面名	富双3号岸壁 車止め割付図		
縮尺	1:200(A1)	図面番号	15/19
事業者名	四日市港管理組合		


## 富双3号岸壁 車止め設置工詳細図 (1) 【港湾用車止め (H = 205)】

### 【港湾用車止め (H = 205)】


平面図 S = 1 : 20

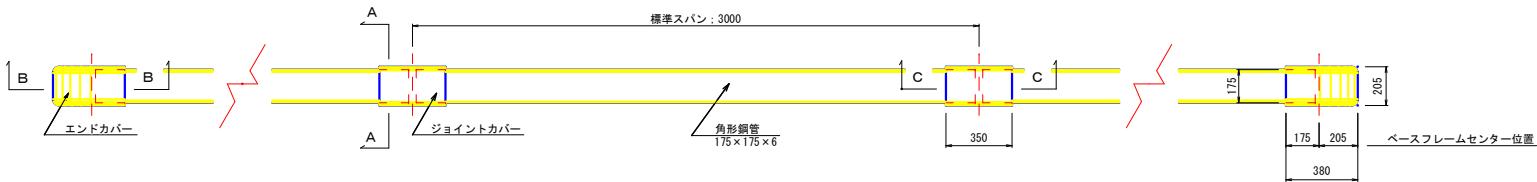


立面図 S = 1 : 20

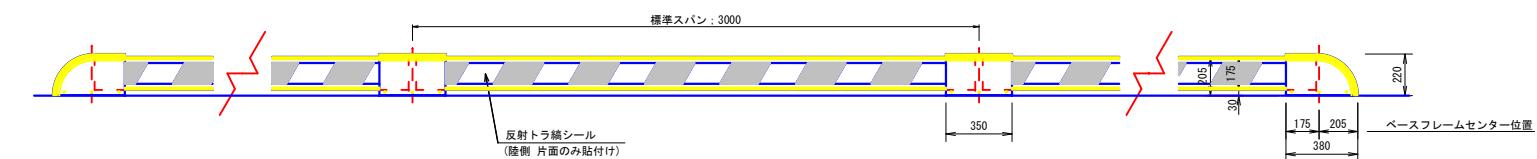


A-A S = 1 : 5  
【アンカーボルト部断面／共通

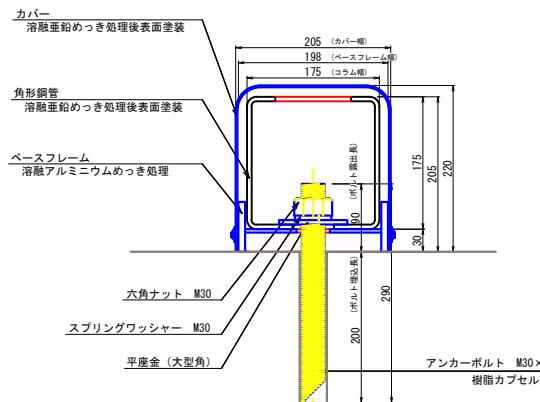

B-B S = 1 : 5  
【エンドカバー部断面】

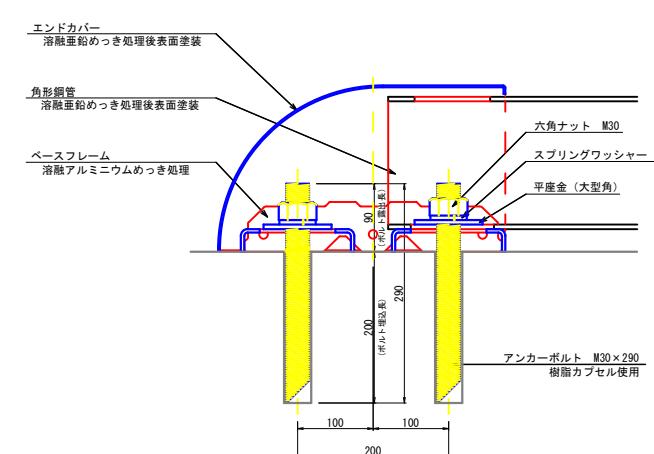

C-C S=1:5  
【ジョイントカバー部断面】

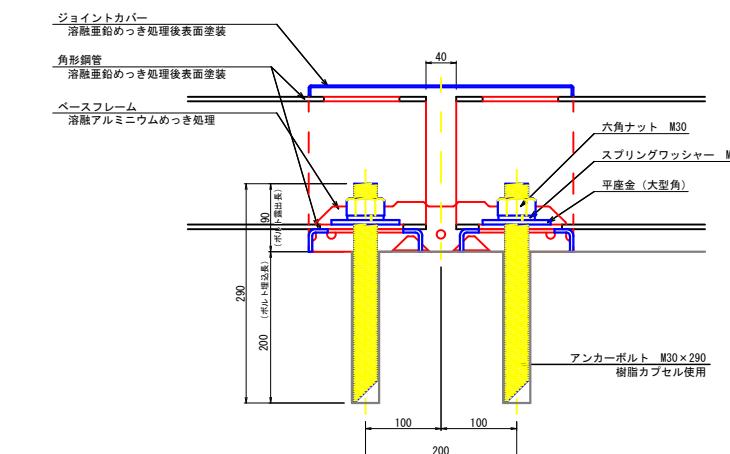


※二次製品の寸法については参考値とする。


工事名	富双地区 富双2号幹線 ほか補修（側溝等）工事		
図面名	富双3号岸壁 車止め設置工詳細図（1）		
縮尺	図示(A1)	図面番号	16/19
事業者名	四日市港管理組合		

富双3号岸壁  
車止め設置工詳細図（2）  
【港湾用車止め（H = 300）】


平面図 S = 1 : 20

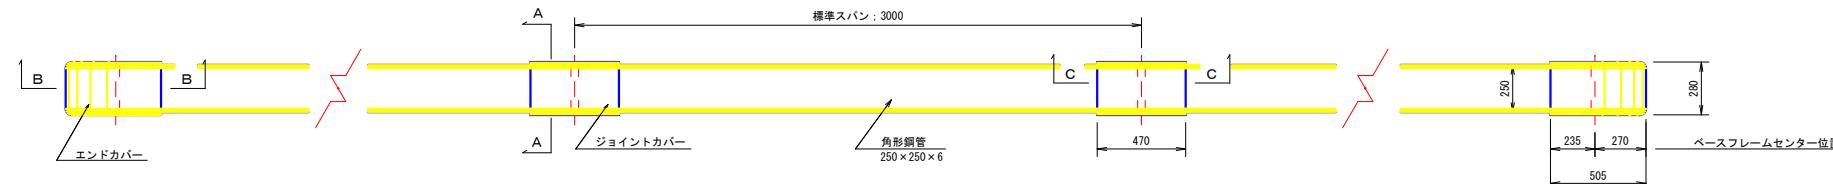


立面図 S = 1 : 20

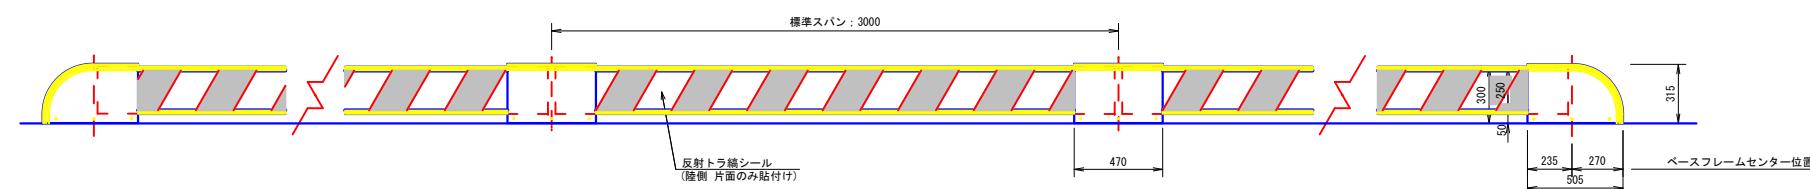


A-A S = 1 : 5  
【アンカーボルト部断面／共通】

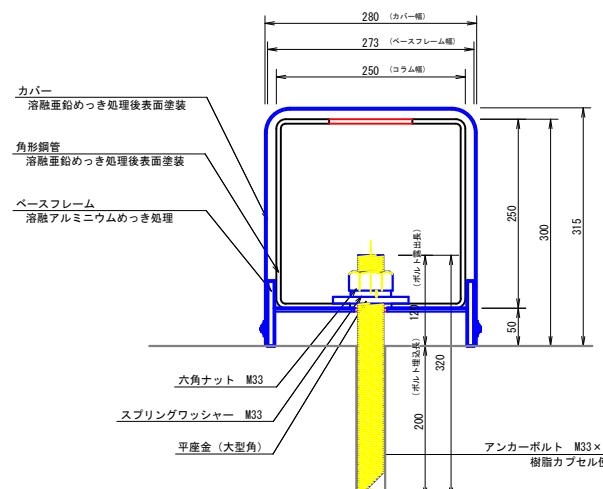

B-B S = 1 : 5  
【エンドカバー部断面】

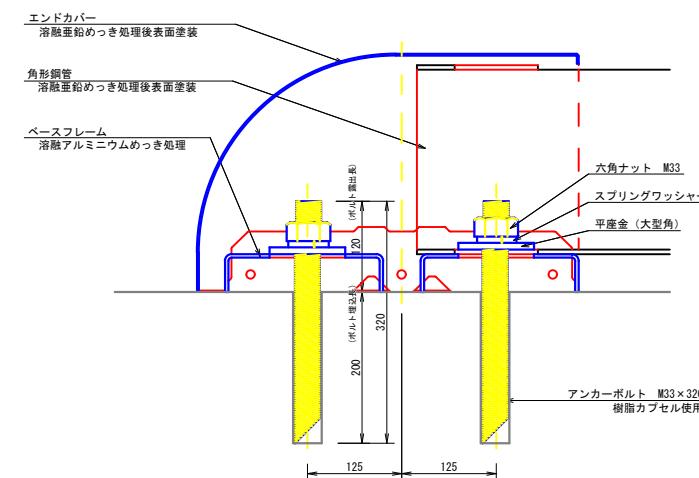

C-C S = 1 : 5  
【ジョイントカバー部断面】

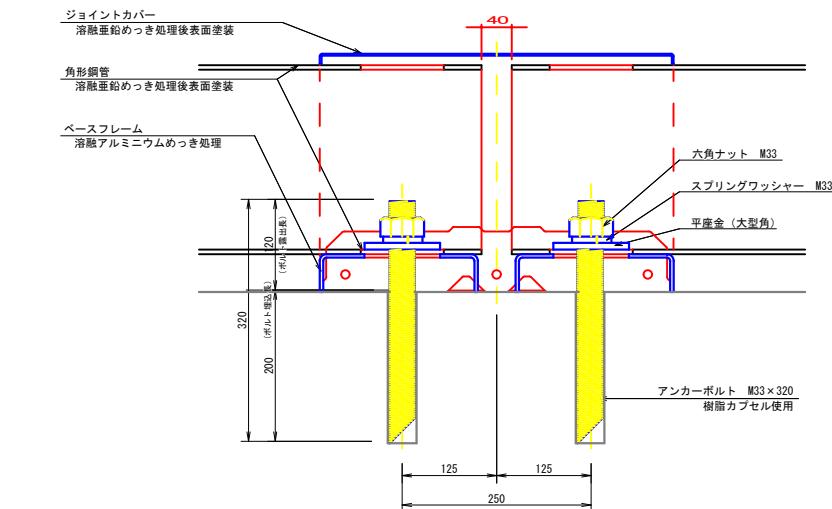


※二次製品の寸法については参考値とする。


工事名	富双地区富双2号幹線ほか補修（側溝等）工事	
図面名	富双3号岸壁 車止め設置工詳細図（2）	
縮尺	図示 (A1)	図面番号 17/19
事業者名	四日市港管理組合	

富双3号岸壁  
仮設足場参考図 S=1/20

断面図

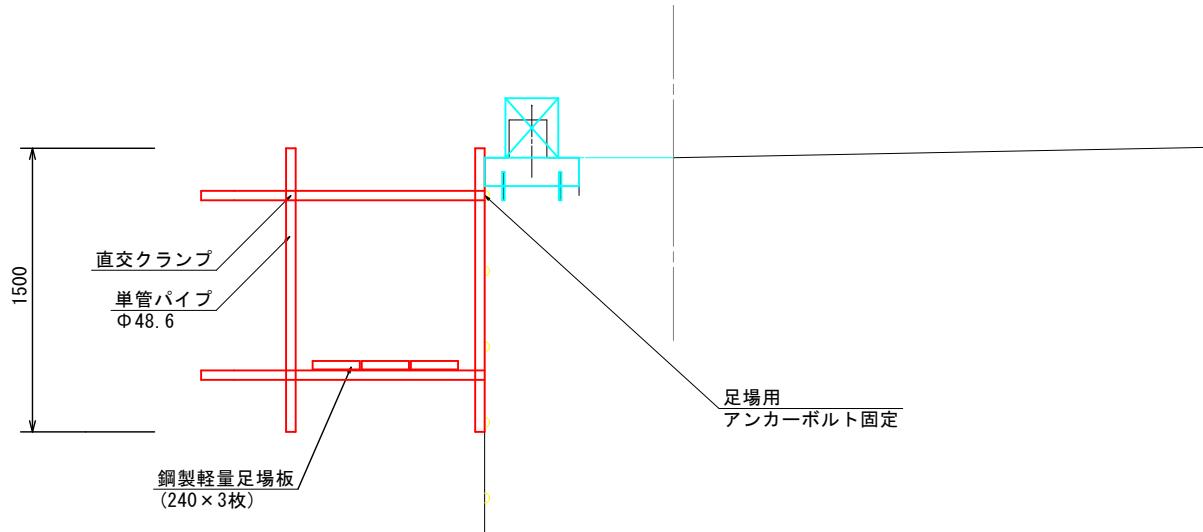

正面図

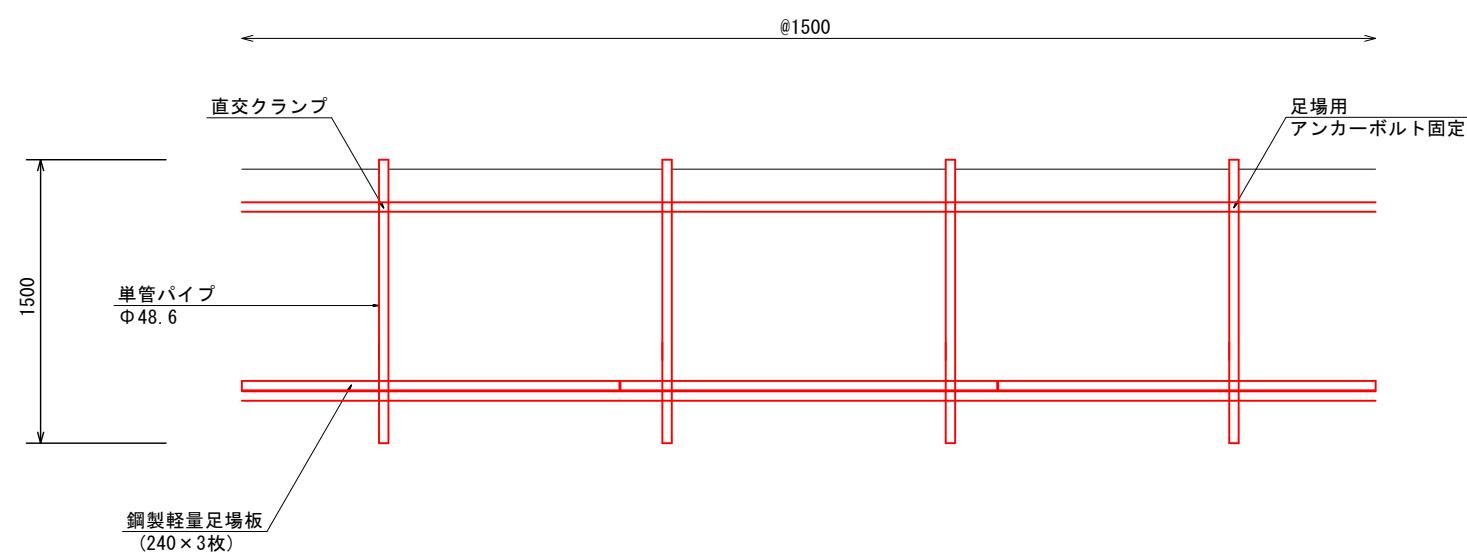


工事名	富双地区富双2号幹線ほか補修（側溝等）工事		
図面名	富双3号岸壁 仮設足場工(参考図)		
縮尺	1:20 (A1)	図面番号	18/19
事業者名	四日市港管理組合		

富双3号岸壁  
撤去工詳細図 S=1/200


S=1/200



## 車止め・係船環撤去平面図

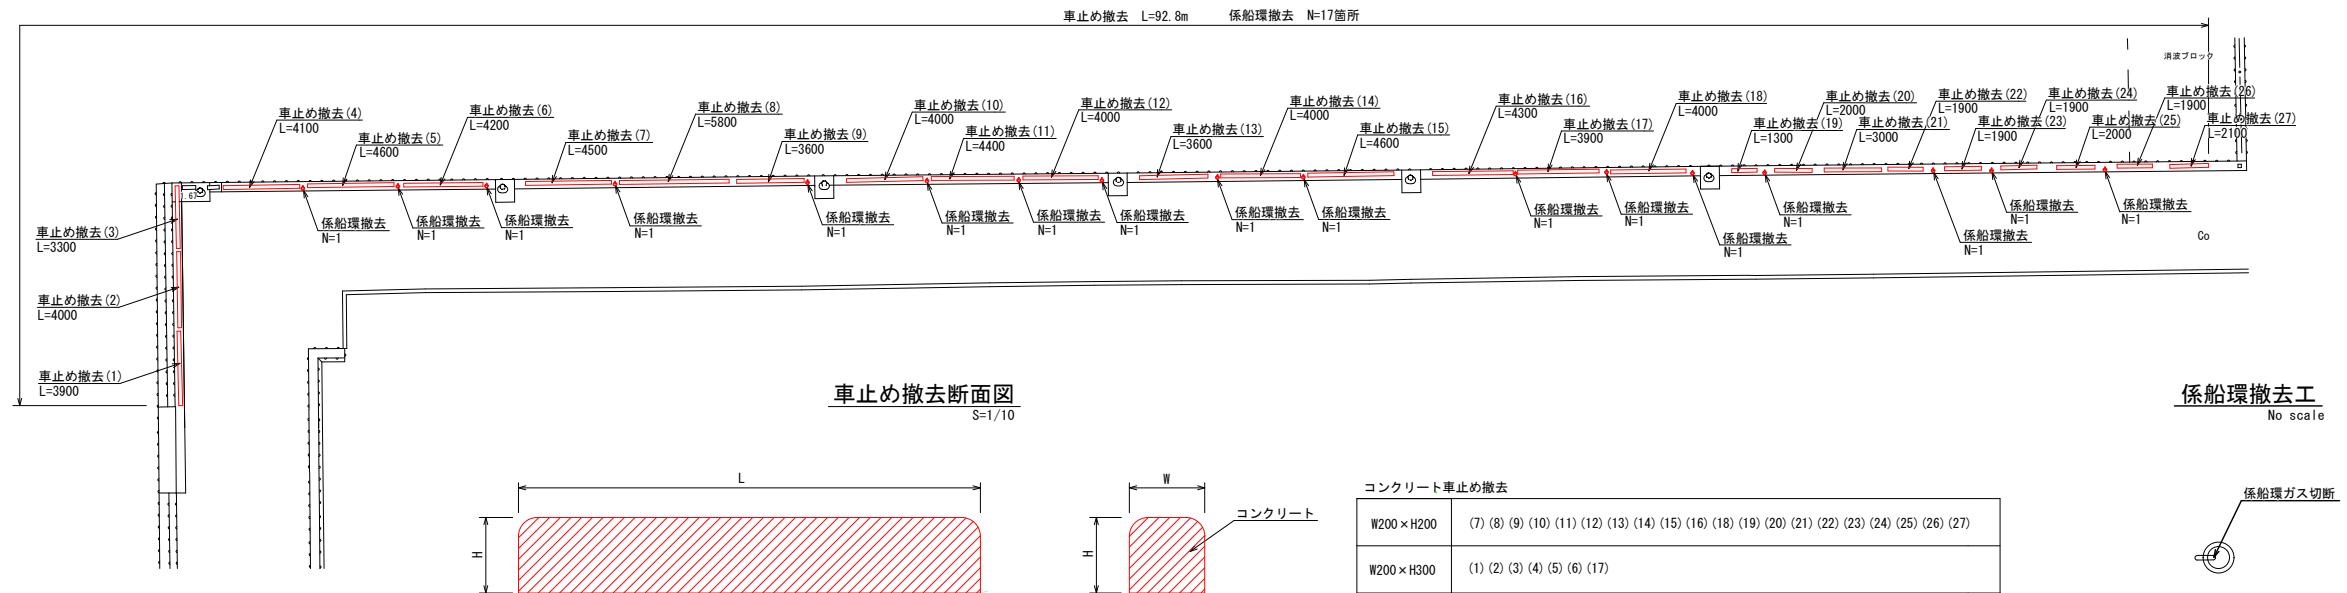

### 上部コンクリート取壊し平面図

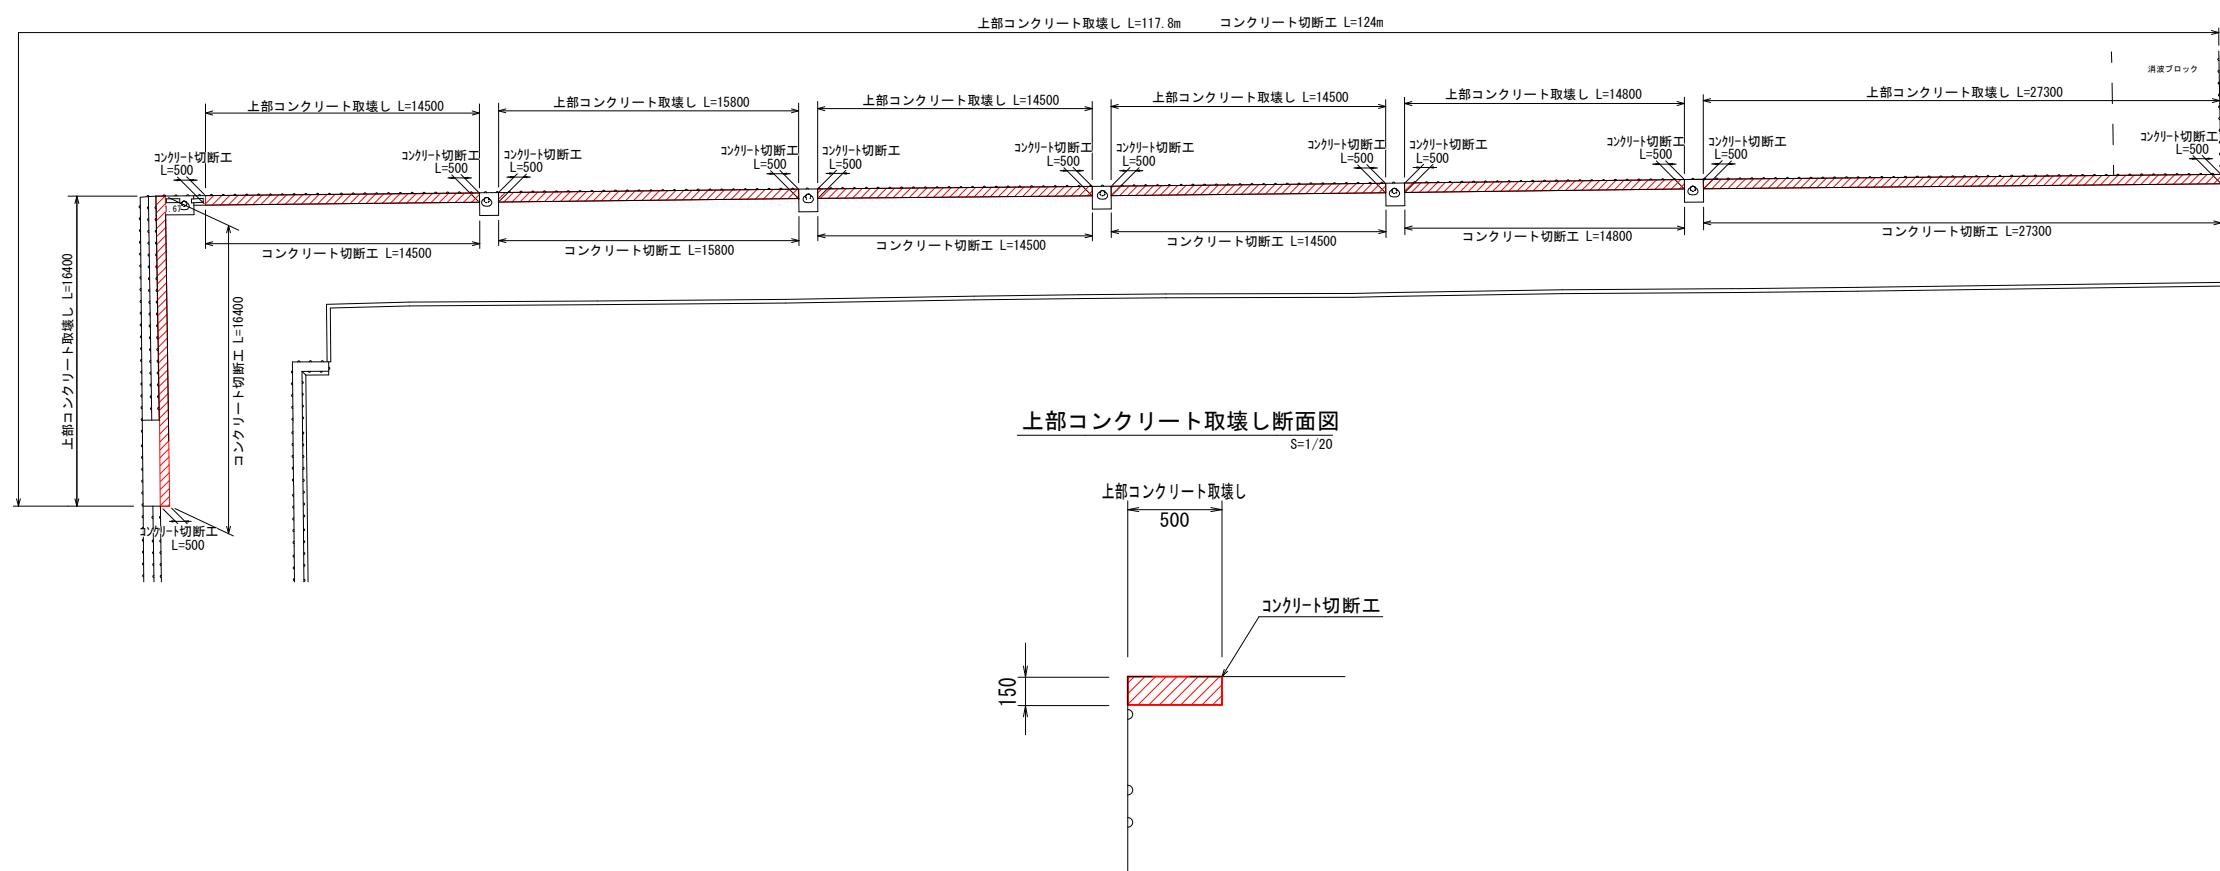

工事名	富双地区富双2号幹線ほか補修（側溝等）工事		
図面名	富双3号岸壁 既設撤去図		
縮尺	図示(A1)	図面番号	19/19
事業者名	四日市港管理組合		