



霞ヶ浦地区70号岸壁 被覆防食詳細図(1)

平面図
S=1:200


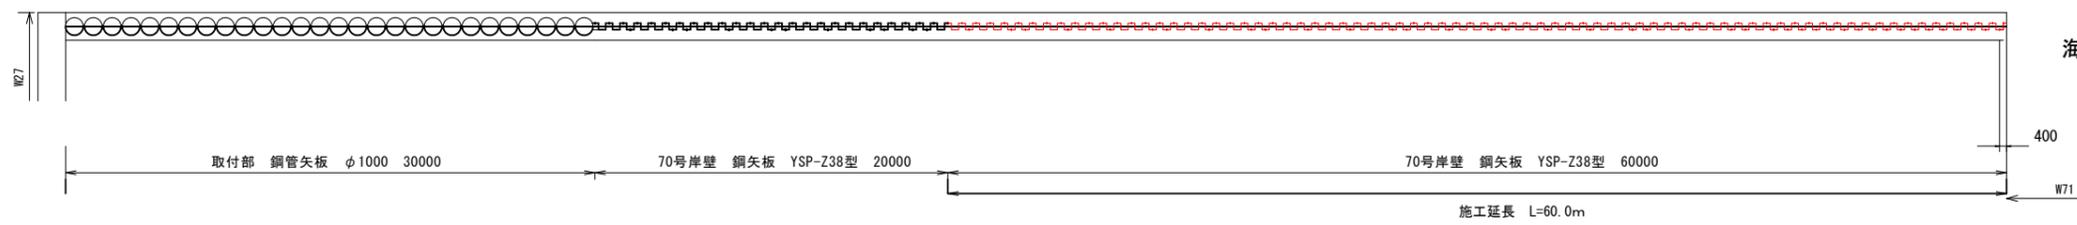


陸側
⇕
海側

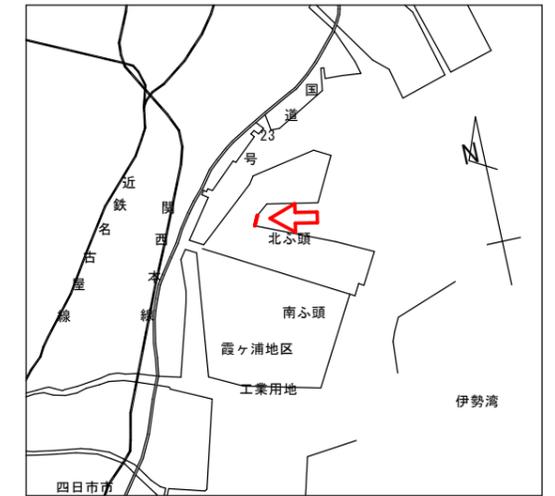


KEY PLAN

正面図
S=1:200

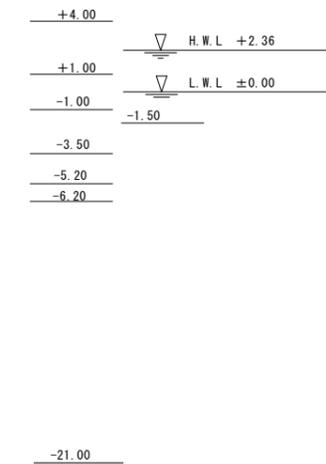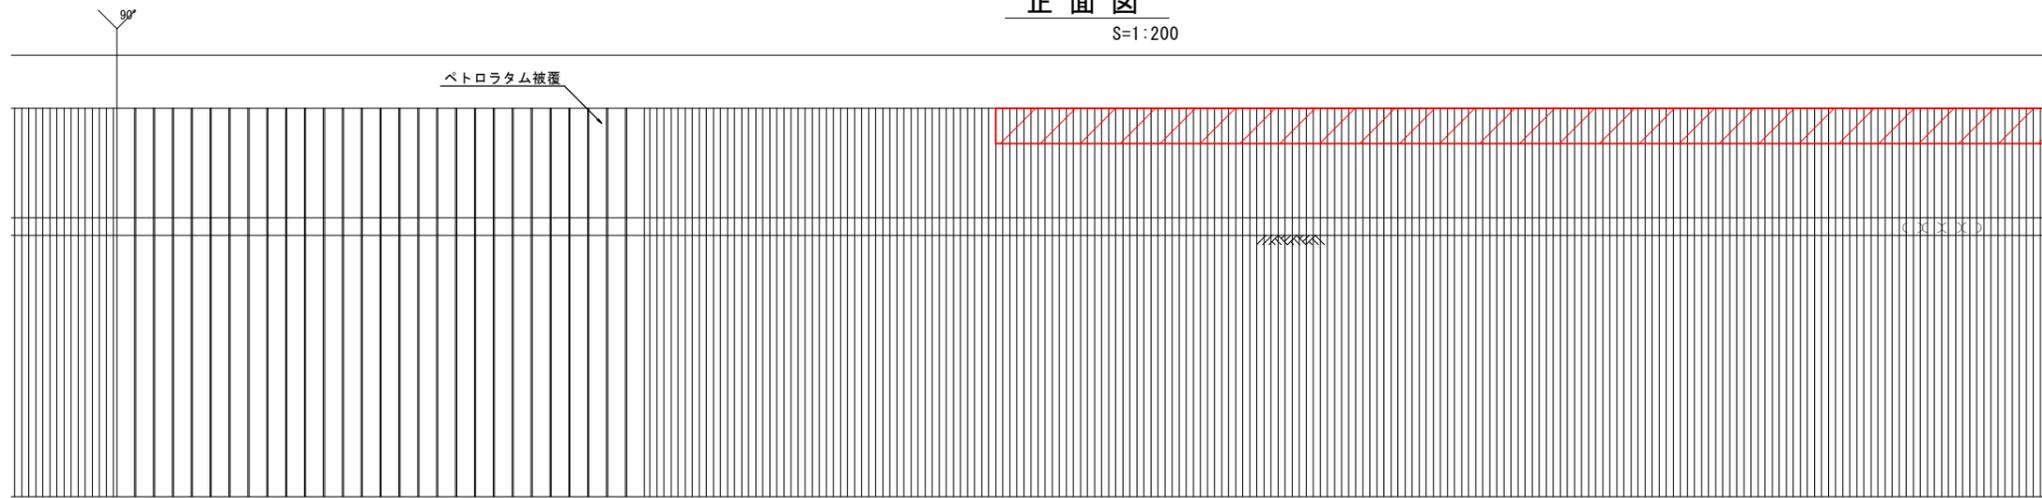

標準断面図 (鋼矢板)
S=1:100

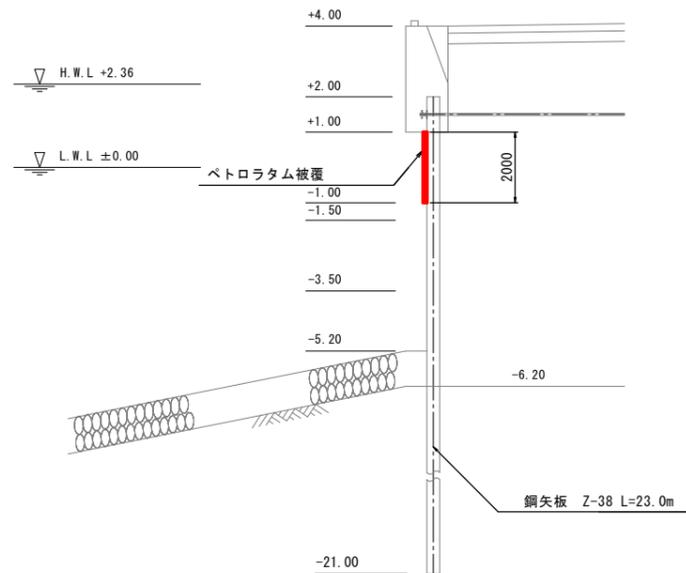


※縮尺はA1印刷時


工事名	霞ヶ浦地区70号岸壁ほか 予防保全(被覆防食)等工事(その2)		
図面名	被覆防食詳細図(1)		
尺度	図示	図面番号	01
事務所名	四日市港管理組合		

霞ヶ浦地区70号岸壁 被覆防食詳細図(2)


平面図
S=1:10

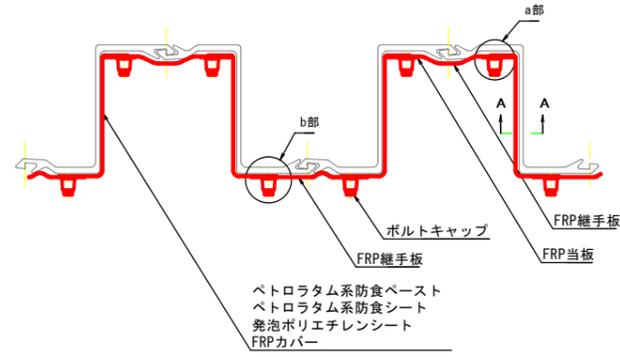


a部詳細図
S=1:1.0

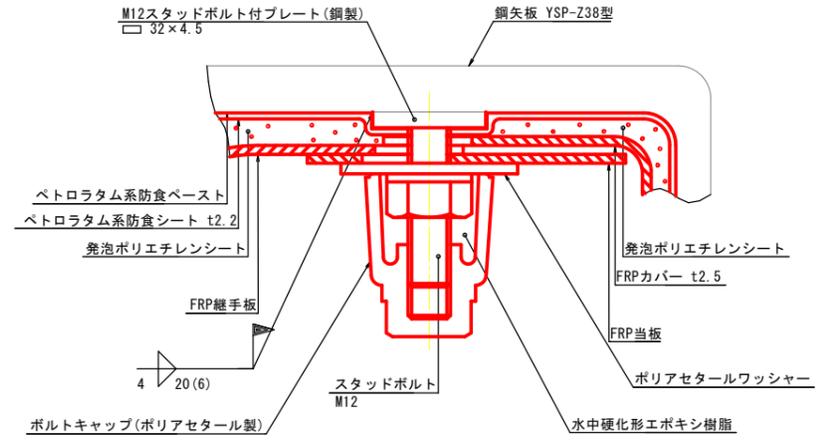


正面図
S=1:10

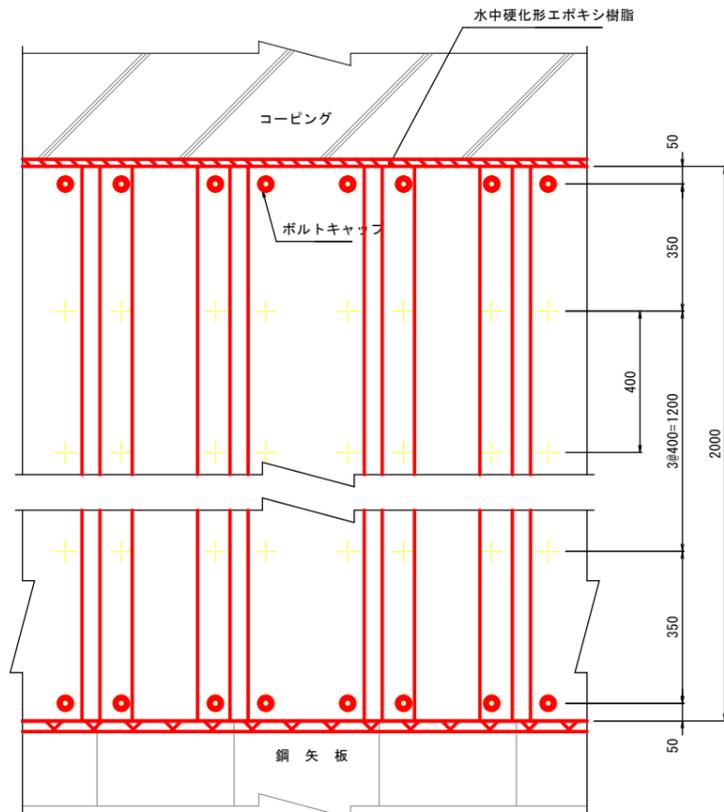

A-A断面図
S=1:10

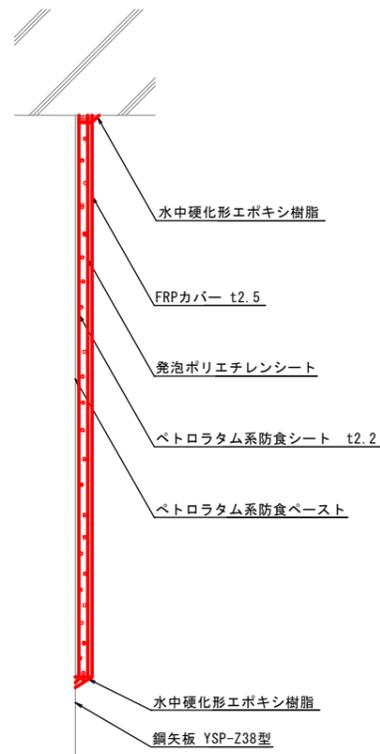

b部詳細図
S=1:1.0

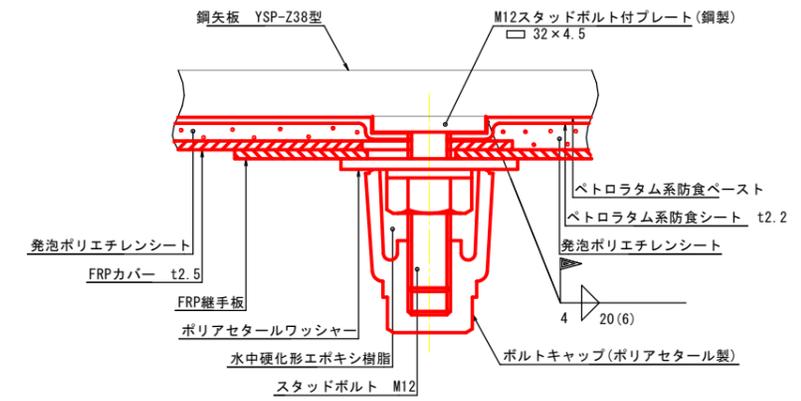


※縮尺はA1印刷時


工事名	霞ヶ浦地区70号岸壁ほか予防保全(被覆防食)等工事(その2)		
図面名	被覆防食詳細図(2)		
会社名	図示	図面番号	02
事務所名	四日市港管理組合		

27号岸壁防舷材詳細図 (1) (参考)

V型防舷材

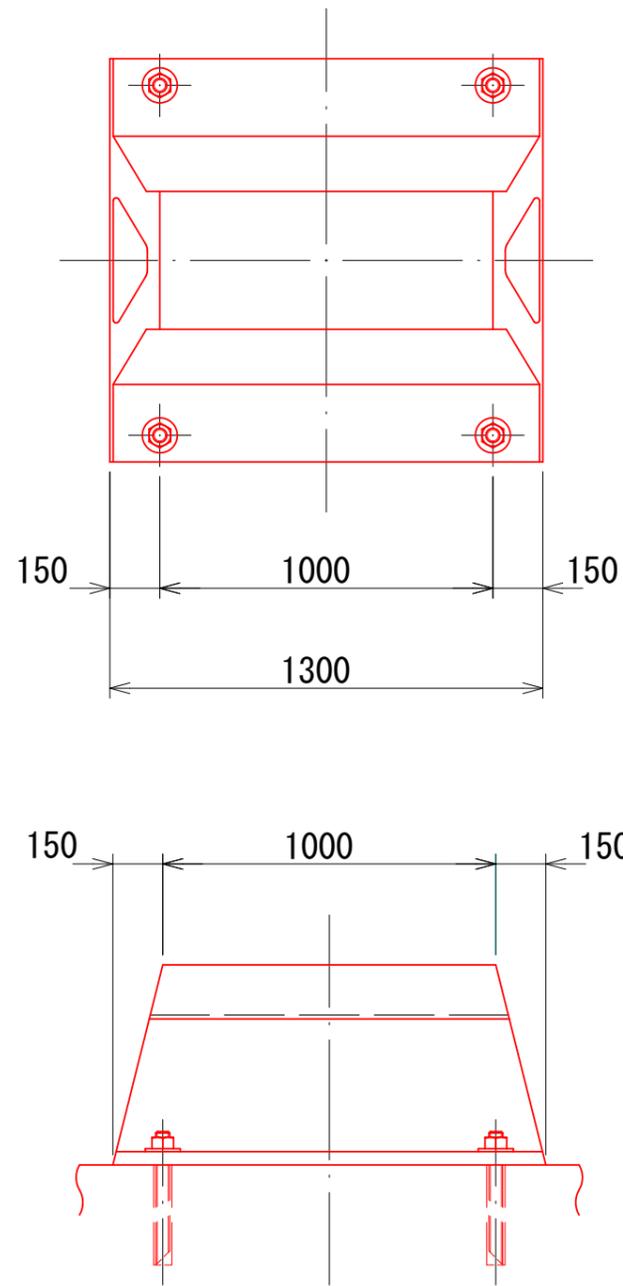

① H600×L1000
ゴム防舷材

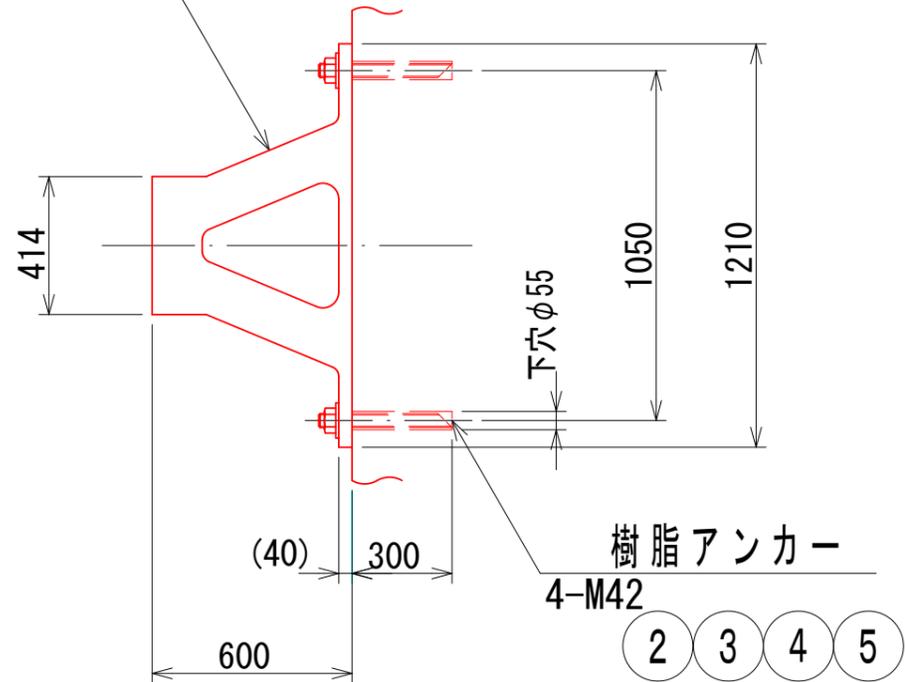

番号	名称	材質	数量	備考
1	ゴム防舷材 H600×L1000	ゴム SS400	1	
2	M42 アンカーボルト	SUS304	4	
3	M42 ナット	SUS304	4	
4	M42用ワッシャー	SUS304	4	
5	M42用樹脂カプセル	樹脂・骨材	4	樹脂量440cm ³ 以上

② ③ ④ ⑤


※縮尺はA1印刷時

工事名	霞ヶ浦地区70号岸壁ほか 予防保全(被覆防食)等工事(その2)		
図面名	霞ヶ浦地区27号岸壁 防舷材詳細図(1)		
尺度	1:30	図面番号	03
事務所名	四日市港管理組合		


27号岸壁防舷材詳細図 (2) (参考)

アンカーボルト


1

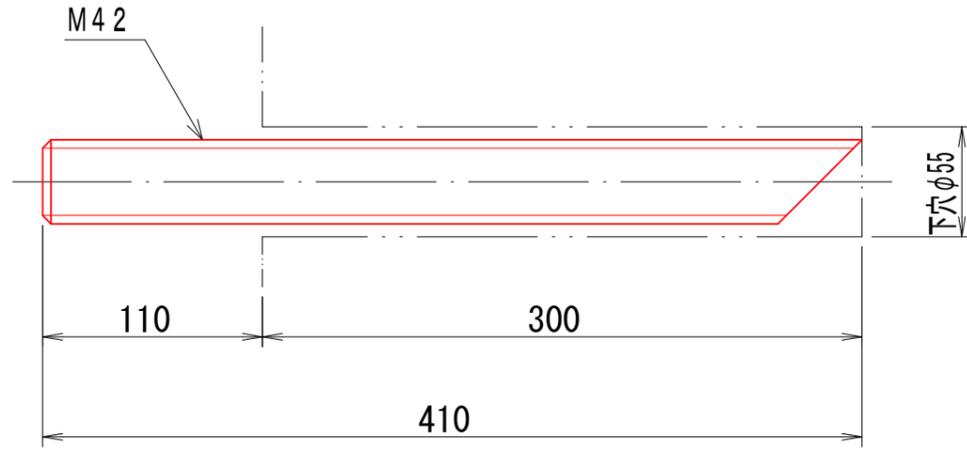


2

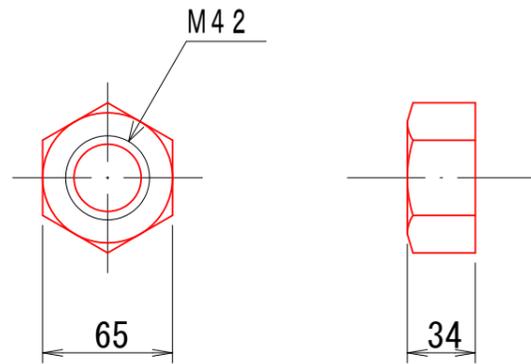

4

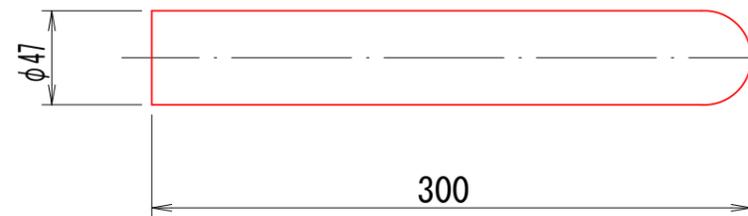

3

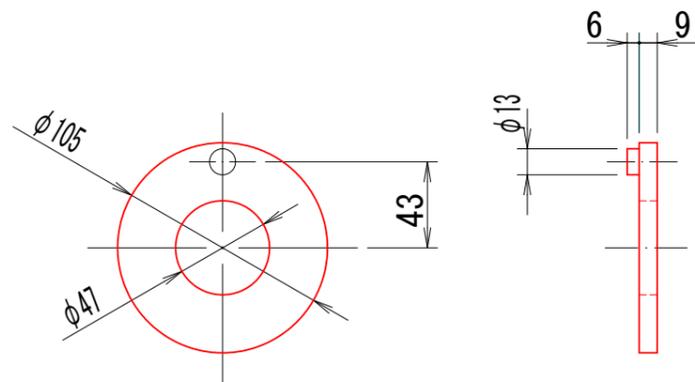

※縮尺はA1印刷時

工事名	霞ヶ浦地区70号岸壁ほか 予防保全(被覆防食)等工事(その2)		
図面名	霞ヶ浦地区27号岸壁 防舷材詳細図(2)		
尺度	1:5	図面番号	04
事務所名	四日市港管理組合		