

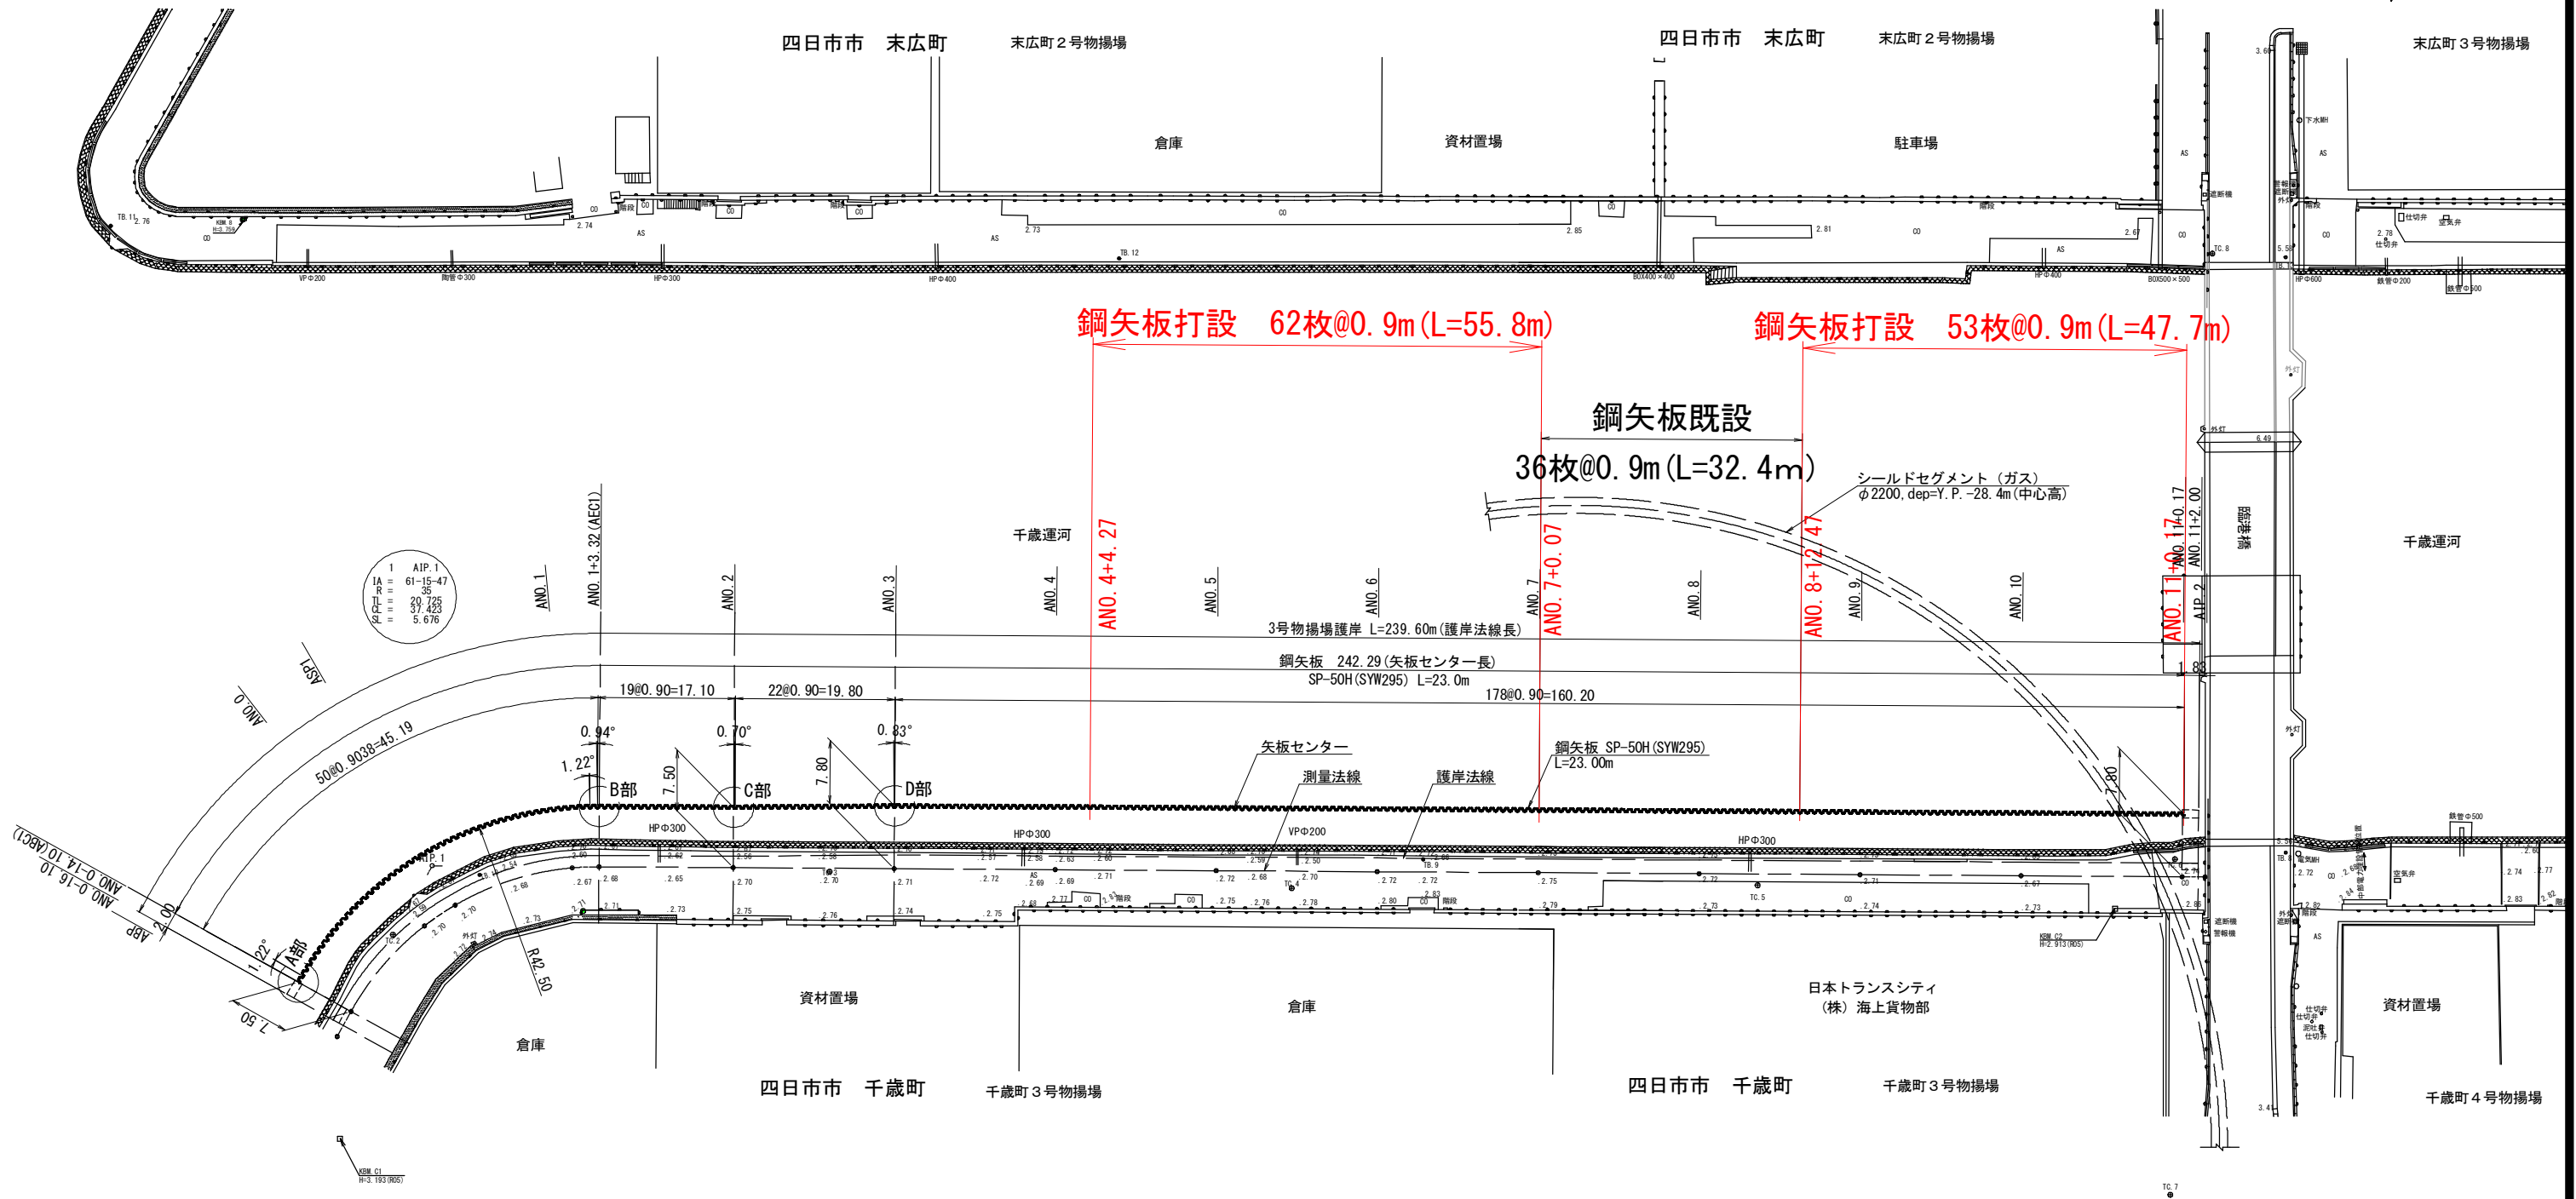


平面図

S=1:400


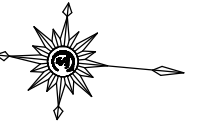


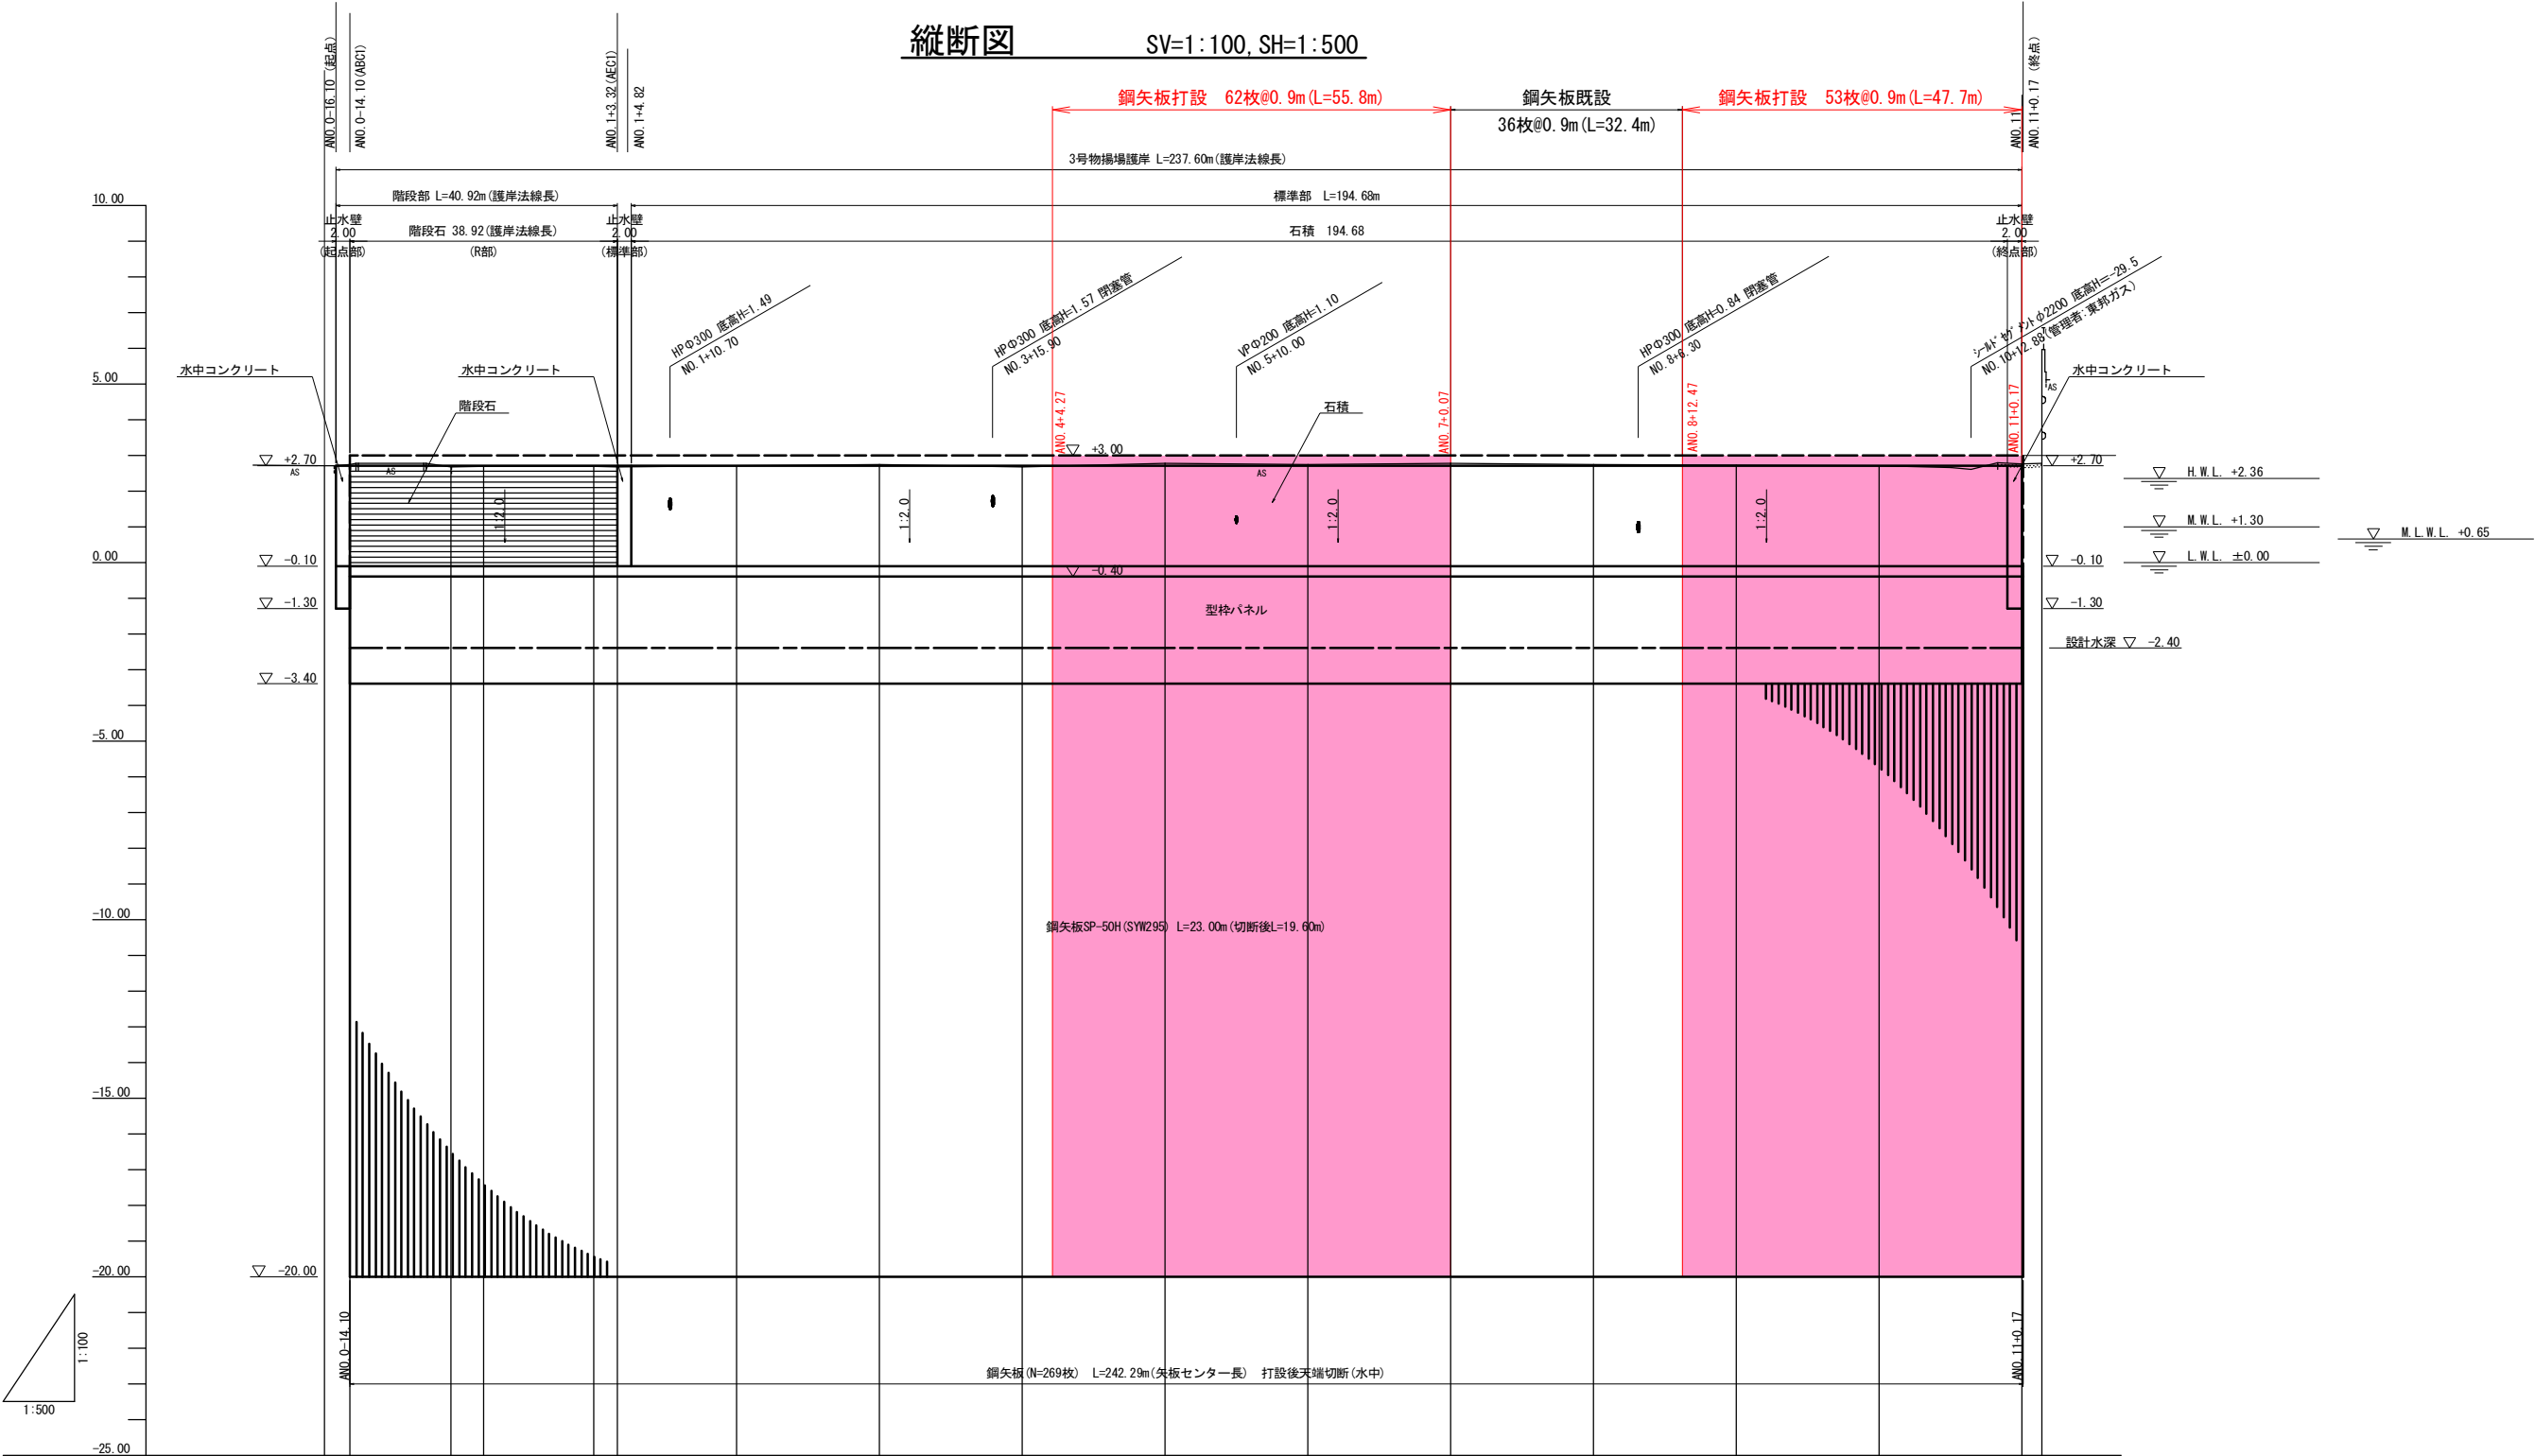

計画高	2.70	2.70	2.70	2.70	2.70	2.70	2.70	2.70	2.70	2.70	2.70	2.70	2.70	2.70	2.70	2.70
地盤高	2.70	2.75	2.68	2.69	2.69	2.68	2.70	2.75	2.68	2.77	2.75	2.78	2.74	2.73	2.71	2.76
追加距離	-17.66	-14.09	0.00	4.61	20.00	23.32	40.00	60.00	80.00	100.00	120.00	140.00	160.00	180.00	200.00	220.00
区間距離	0.00	3.56	14.09	4.61	15.38	3.32	16.67	20.00	20.00	20.00	20.00	20.00	20.00	20.00	20.00	2.86
測点	ASP	ABC1	AND.0	ASP1	AND.1	ABC1	AND.2	AND.3	AND.4	AND.5	AND.6	AND.7	AND.8	AND.9	AND.10	AND.11
曲線	IP.1 1A=61-15-47 R=35,000, TL=20,725 CL=37,423, SL=5,676															

標準断面図 S=1:100

標準部

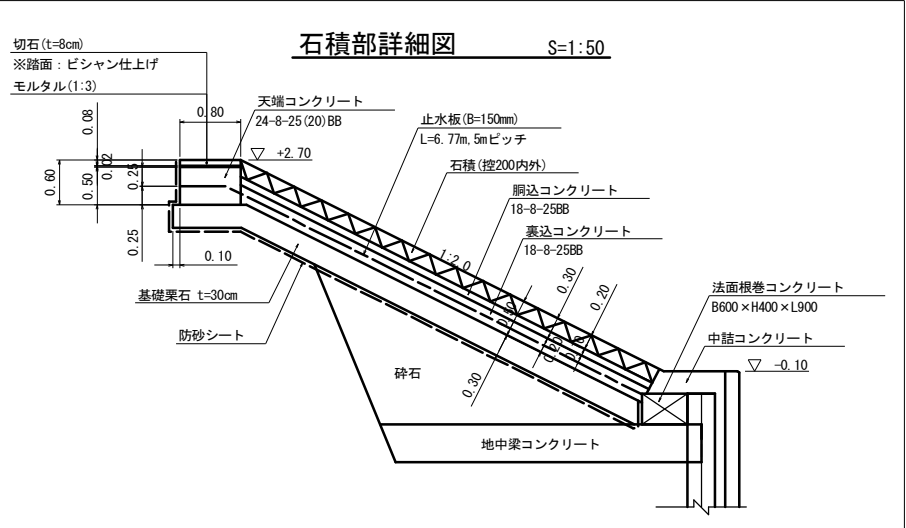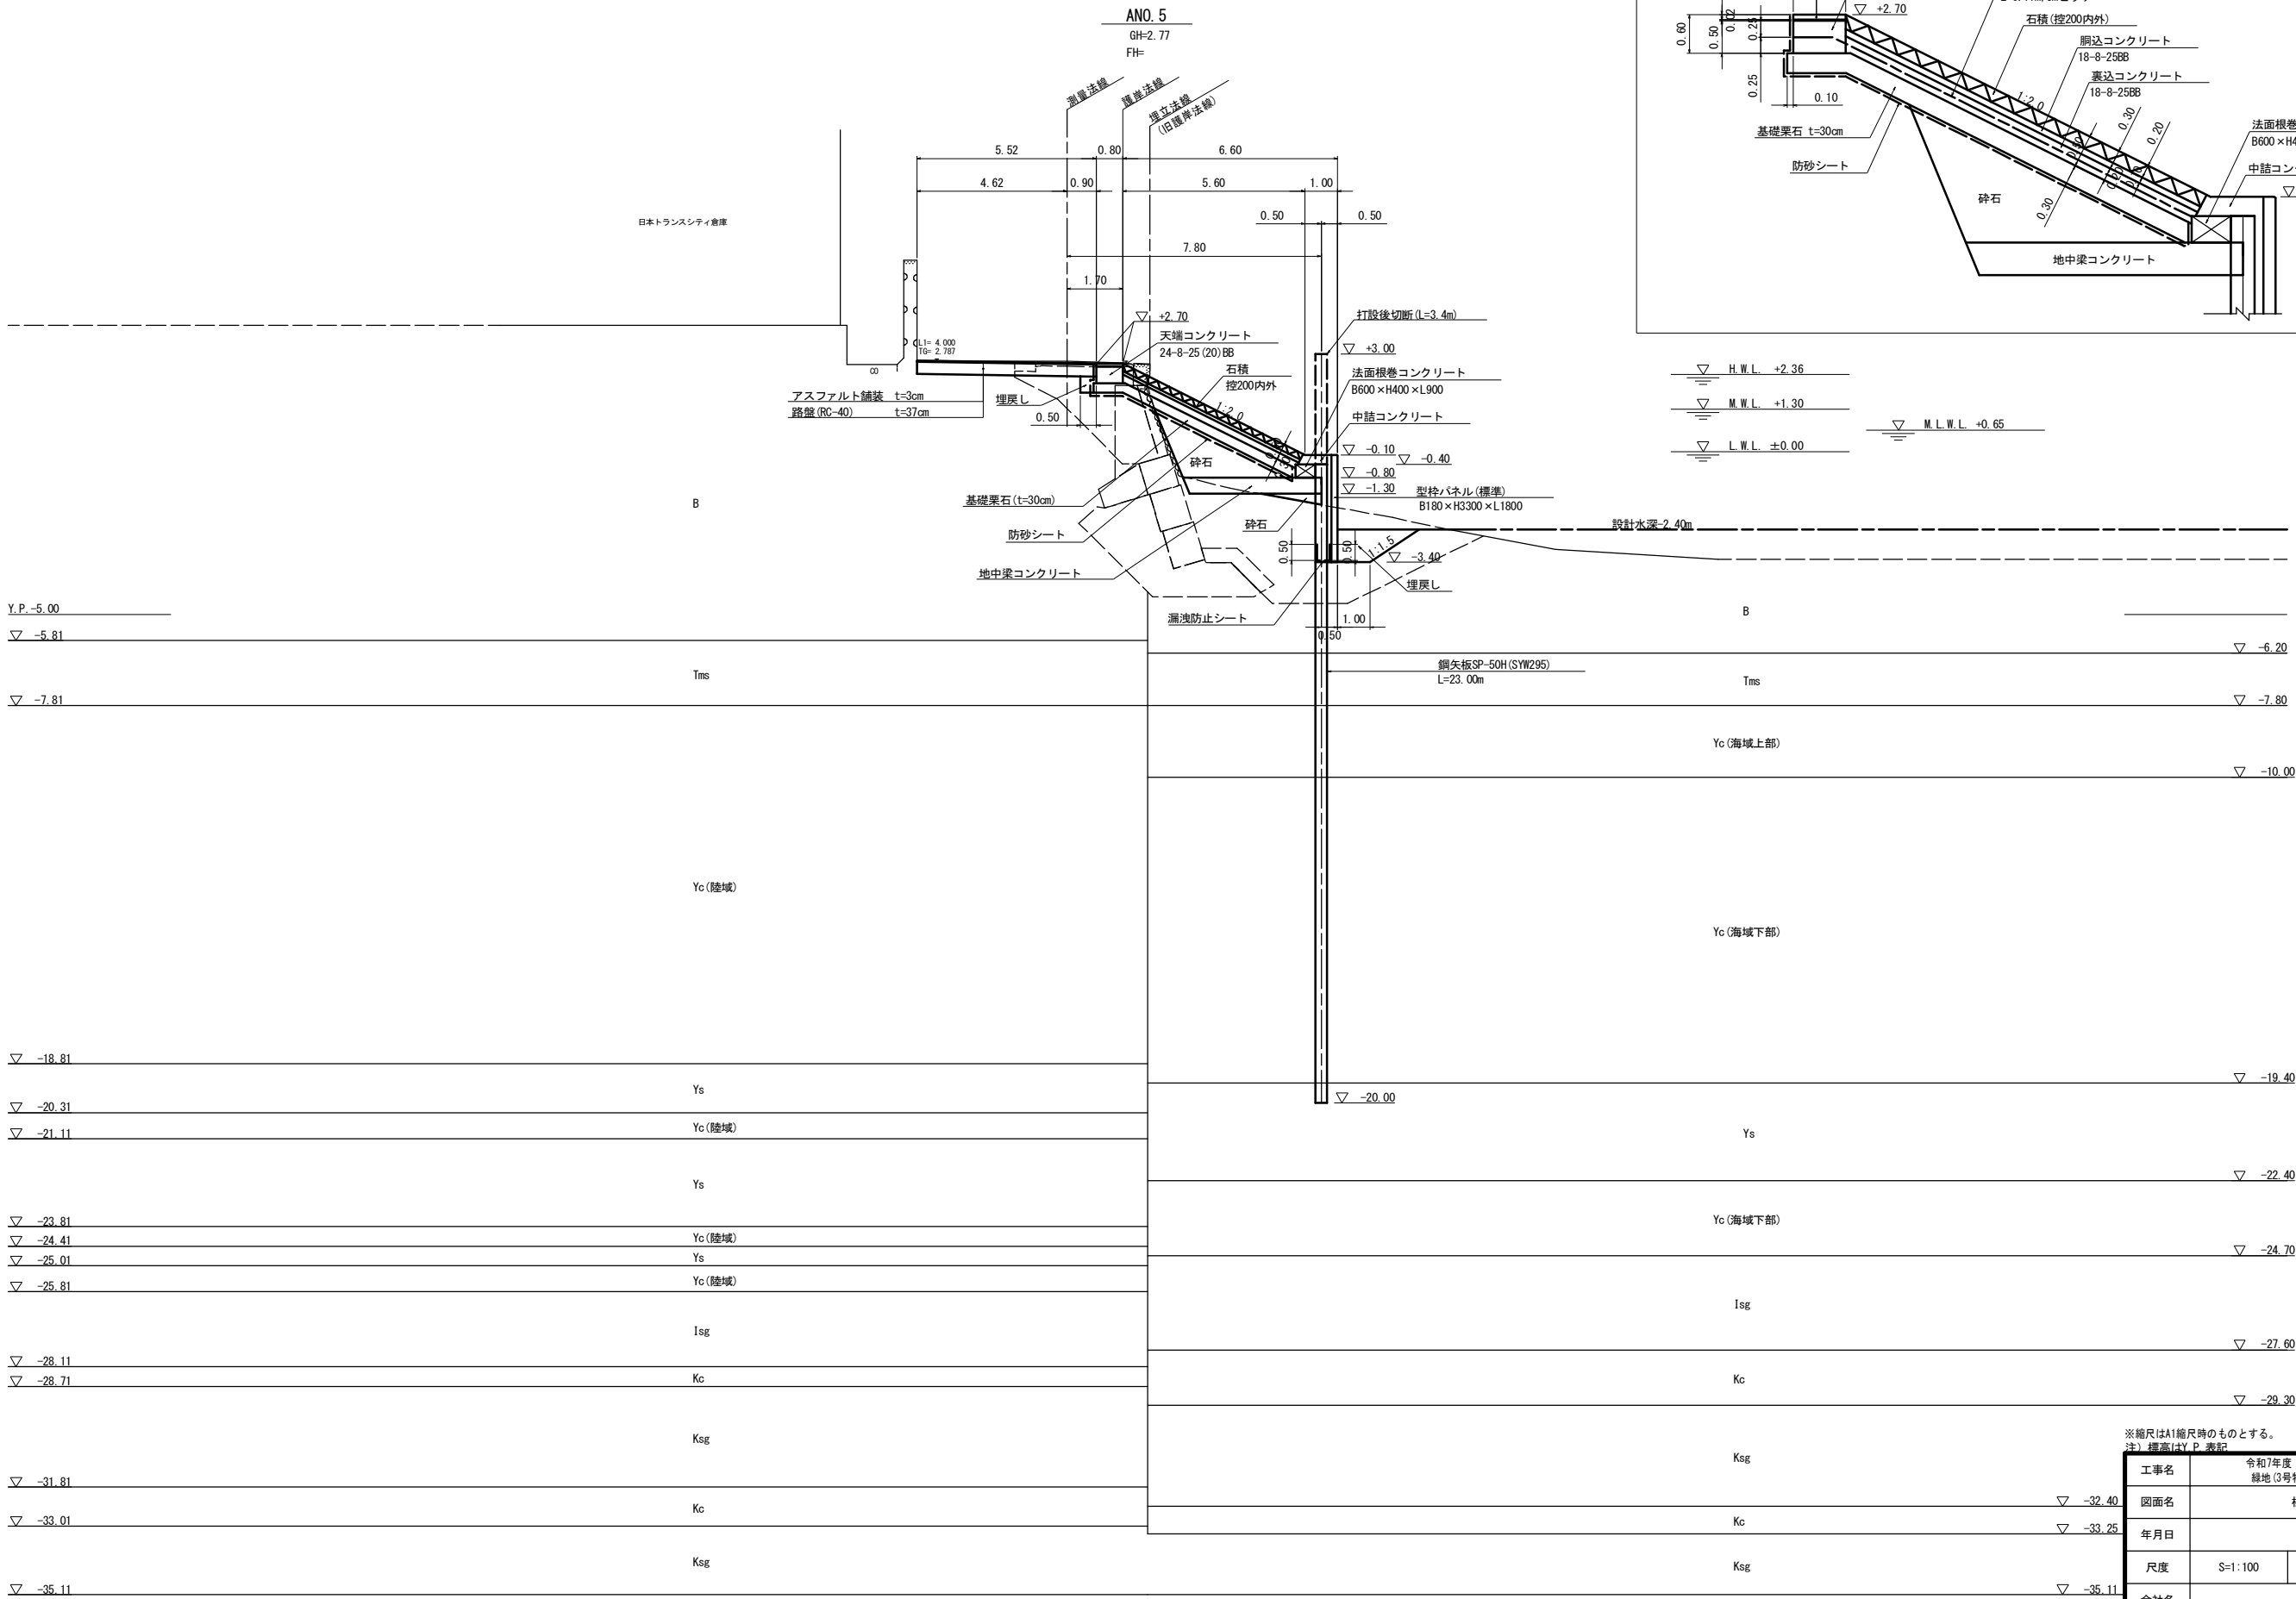

H.W.L. +2.36
M.W.L. +1.30
L.W.L. ±0.00
M.L.W.L. +0.65

※縮尺はA1縮尺時のものとする。

注) 標高はY.P.表記

工事名	令和7年度 四日市地区千歳運河 緑地(3号物揚場)護岸整備工事		
図面名	標準断面図		
年月日			
尺度	S=1:100	図面番号	3 / 10
会社名			
事務所名	四日市港管理組合		



横断図(1) S=1:100

名 称	規 格	区 分	単位	数 量
コンクリート構造物取壊し	無筋		m2	0.4
石積撤去	控300内外		m2	0.2
床掘		陸 上	m2	3.3
		水 中	m2	3.1
埋戻し		陸 上	m2	0.2
		水 中	m2	1.8
地中梁コンクリート	t=50cm	水 中	m2	2.06
砕石		陸 上	m2	4.4
防砂シート			m	8.1
基礎梁石	t=30cm	陸 上	m2	2.0
基礎梁石本均し	±5cm	陸 上	m	6.8
石積	控200内外	陸 上	m	6.2
階段石		陸 上	m	—

※床掘(陸上)は既設舗装を含む値

名 称	規 格	区 分	単位	数 量
コンクリート構造物取壊し	無筋		m2	0.4
石積撤去	控300内外		m2	0.2
床掘		陸 上	m2	3.8
		水 中	m2	4.4
埋戻し		陸 上	m2	0.2
		水 中	m2	1.8
地中梁コンクリート	t=50cm	水 中	m2	2.08
砕石		陸 上	m2	3.9
防砂シート			m	8.1
基礎梁石	t=30cm	陸 上	m2	2.0
基礎梁石本均し	±5cm	陸 上	m	6.8
石積	控200内外	陸 上	m	6.2
階段石		陸 上	m	—

※床掘(陸上)は既設舗装を含む値

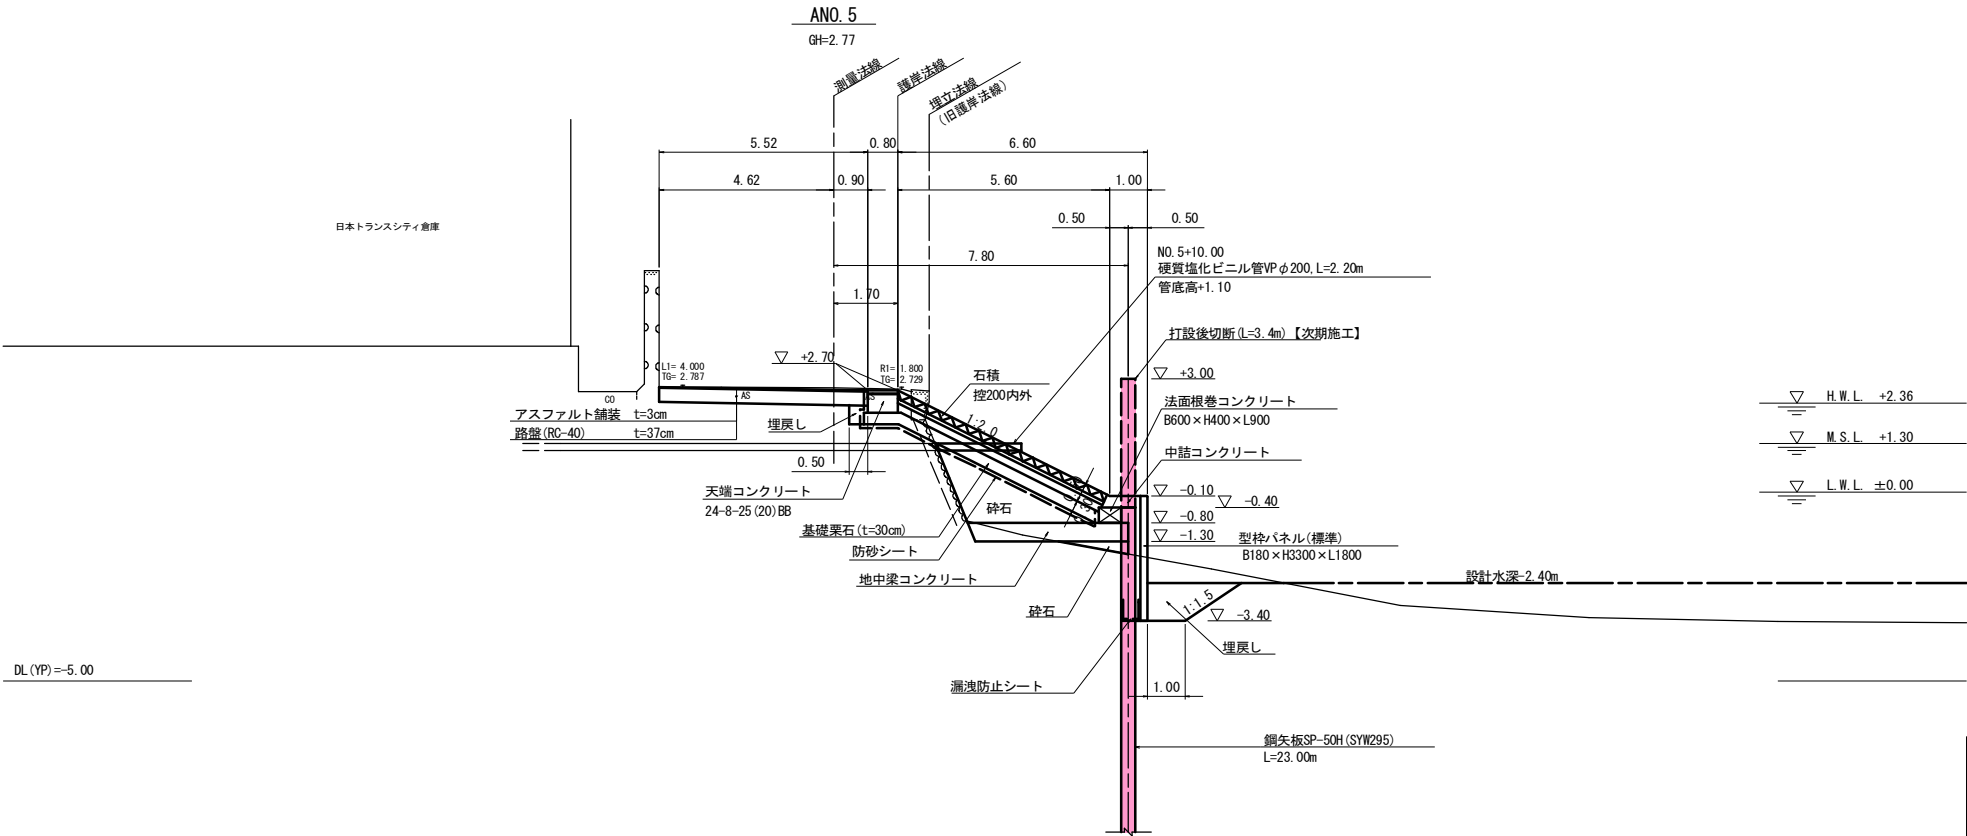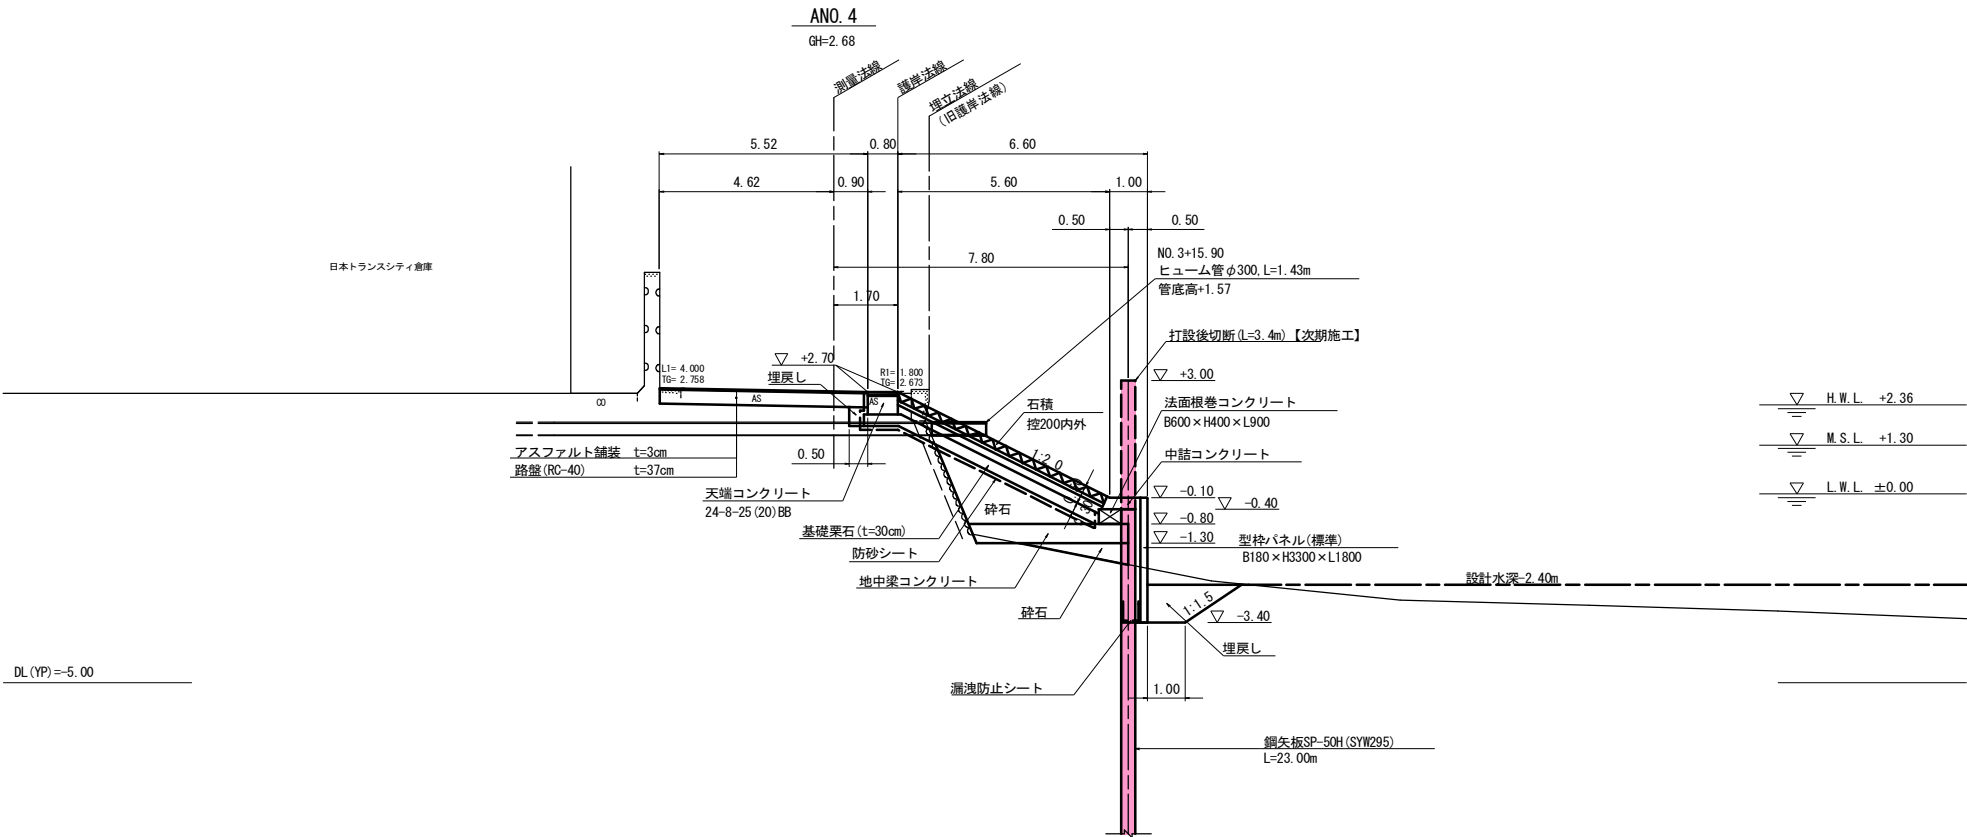


※縮尺はA1縮尺時のものとする。
注) 標高はY.P.表記

工事名	令和7年度 四日市地区千歳瀬河 緑地(3号物揚場)護岸整備工事		
図面名	横断図(1)		
年月日			
尺度	S=1:100	図面番号	4 / 10
会社名			
事務所名	四日市港管理組合		

横断図(2) S=1:100


名 称	規 格	区 分	単位	数 量
コンクリート構造物取壊し	無筋		m2	0.4
石積撤去	控300内外		m2	0.2
床掘		陸 上	m2	3.8
		水 中	m2	2.9
埋戻し		陸 上	m2	0.2
		水 中	m2	1.7
地中梁コンクリート	t=50cm	水 中	m2	2.07
砕石		陸 上	m2	5.1
防砂シート			m	8.1
基礎礫石	t=30cm	陸 上	m2	2.0
基礎礫石本均し	±5cm	陸 上	m	6.8
石積	控200内外	陸 上	m	6.2
階段石		陸 上	m	—

※床掘(陸上)は既設舗装を含む値

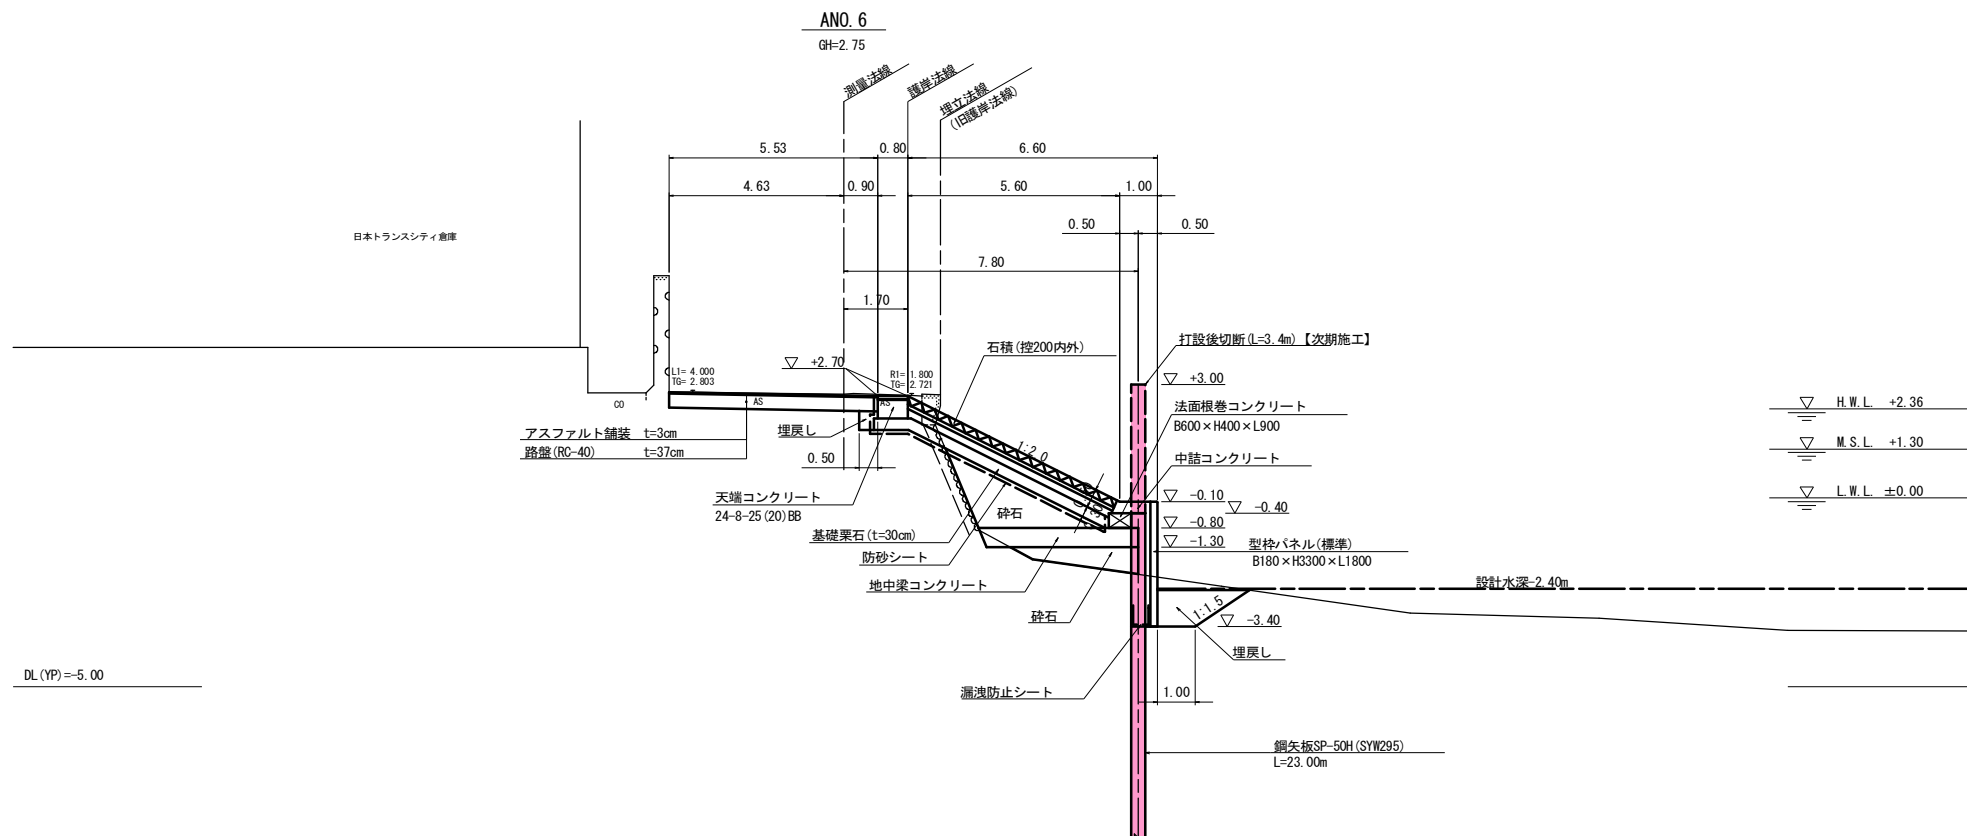

名 称	規 格	区 分	単 位	数 量
コンクリート構造物取壊し	無筋		m2	0.4
石積撤去	控300内外		m2	0.2
床掘		陸 上	m2	3.8
		水 中	m2	3.1
埋戻し		陸 上	m2	0.2
		水 中	m2	1.8
地中梁コンクリート	t=50cm	水 中	m2	2.12
砕石		陸 上	m2	5.0
防砂シート			m	8.1
基礎礫石	t=30cm	陸 上	m2	2.0
基礎礫石本均し	±5cm	陸 上	m	6.8
石積	控200内外	陸 上	m	6.2
階段石		陸 上	m	—

※床掘(陸上)は既設舗装を含む値

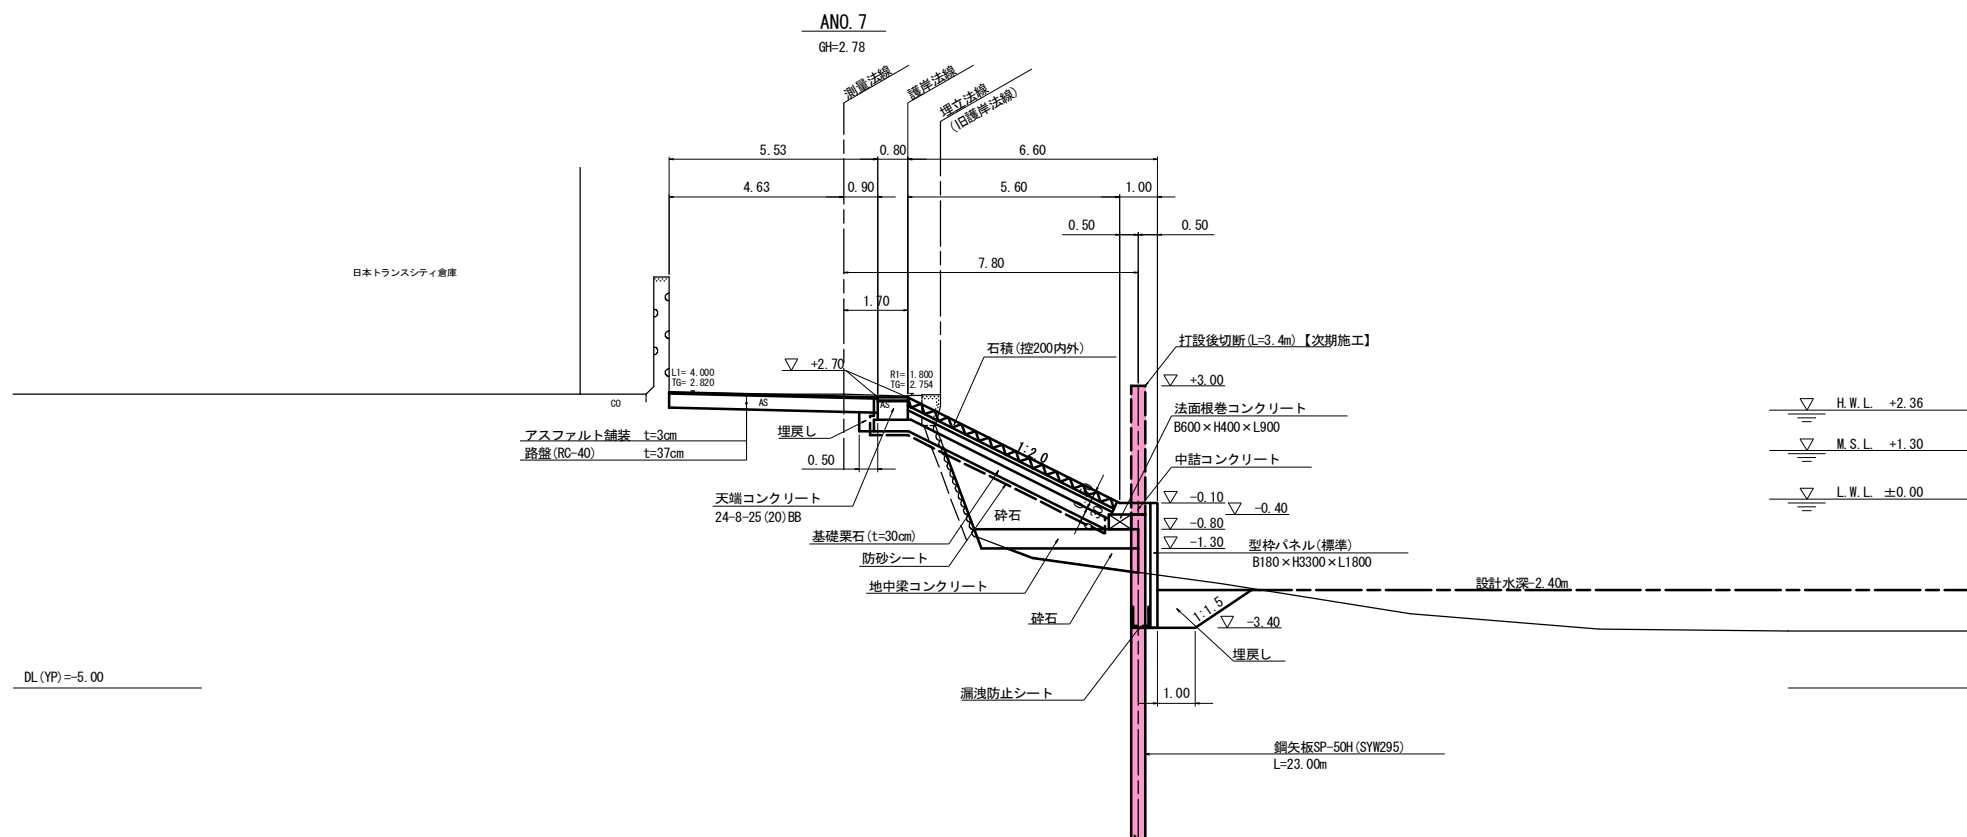

※縮尺はA1縮尺時のものとする。


注) 標高はY.P. 表記

工事名	令和7年度 四日市地区千歳通河 緑地(3号物指場)護岸整備工事		
図面名	横断面(2)		
年月日			
尺度	S=1:100	図面番号	5 / 10
会社名			
事務所名	四日市港管理組合		

横断面(3) S=1:100


名 称	規 格	区 分	単位	数 量
コンクリート構造物取壊し	無筋		m2	0.4
石積撤去	控300内外		m2	0.2
床掘		陸 上	m2	3.8
		水 中	m2	4.3
埋戻し		陸 上	m2	0.2
		水 中	m2	1.8
地中梁コンクリート	t=50cm	水 中	m2	2.18
砕石		陸 上	m2	4.5
防砂シート			m	8.1
基礎栗石	t=30cm	陸 上	m2	2.0
基礎栗石本均し	±5cm	陸 上	m	6.8
石積	控200内外	陸 上	m	6.2
階段石		陸 上	m	—

※床掘(陸上)は既設舗装を含む値

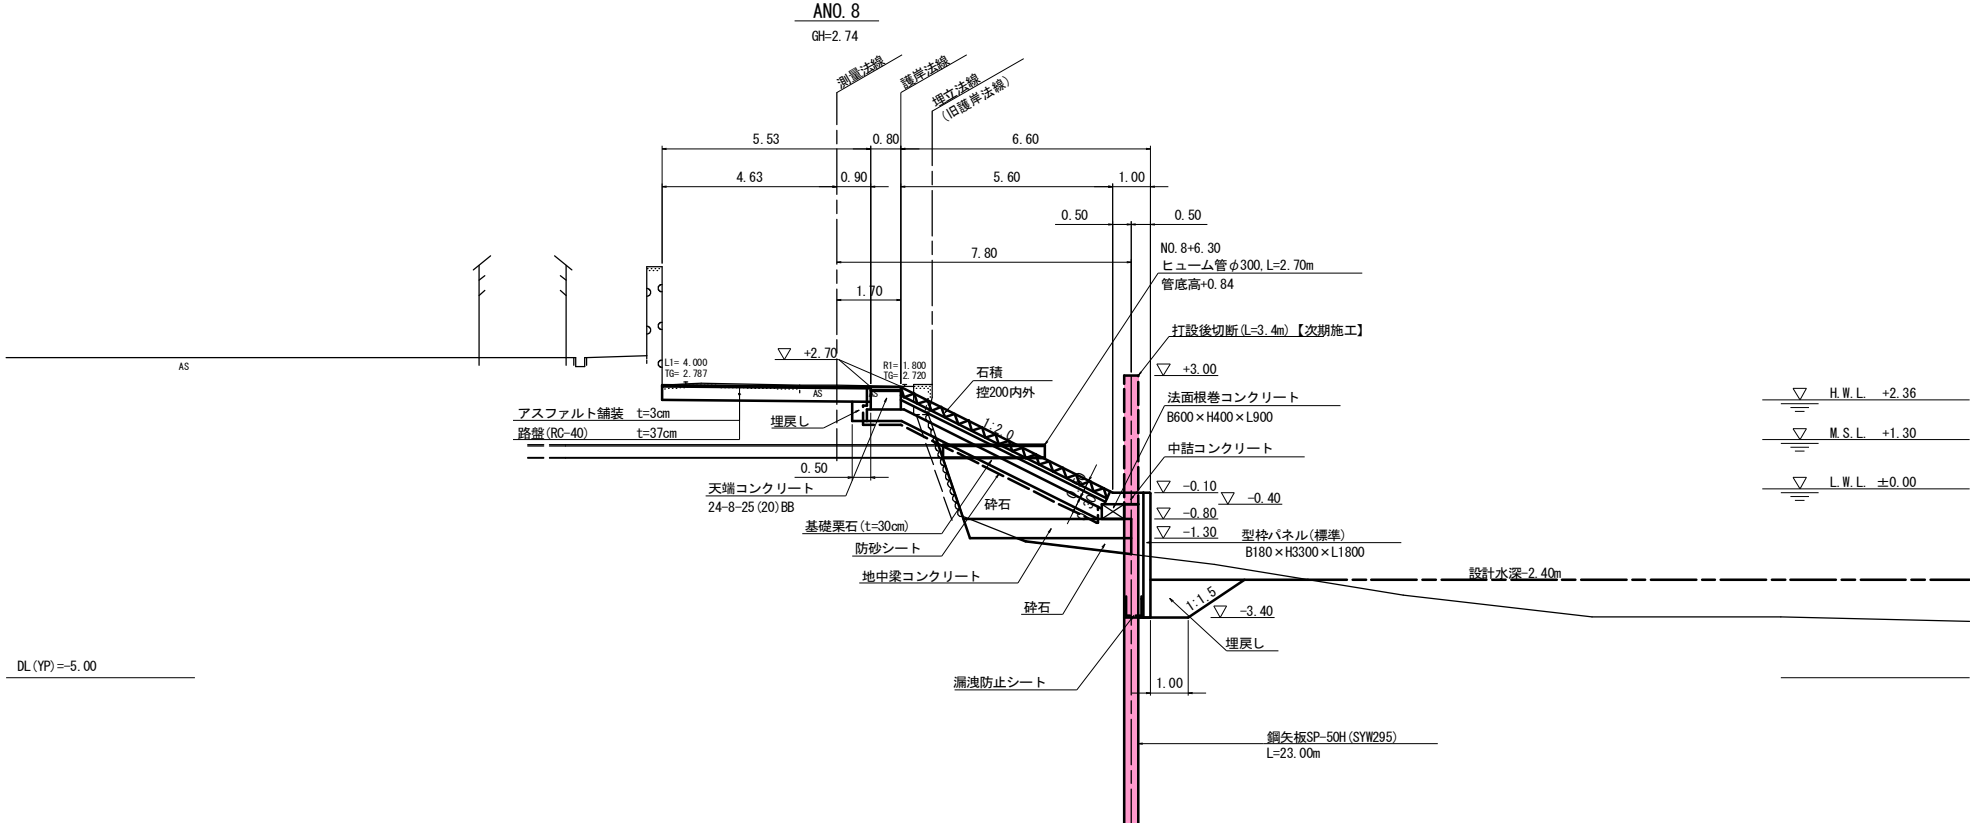

名 称	規 格	区 分	単位	数 量
コンクリート構造物取壊し	無筋		m2	0.4
石積撤去	控300内外		m2	0.2
床掘		陸 上	m2	3.6
		水 中	m2	3.3
埋戻し		陸 上	m2	0.2
		水 中	m2	1.3
地中梁コンクリート	t=50cm	水 中	m2	2.23
砕石		陸 上	m2	4.5
防砂シート			m	8.1
基礎栗石	t=30cm	陸 上	m2	2.0
基礎栗石本均し	±5cm	陸 上	m	6.8
石積	控200内外	陸 上	m	6.2
階段石		陸 上	m	—

※床掘(陸上)は既設舗装を含む値

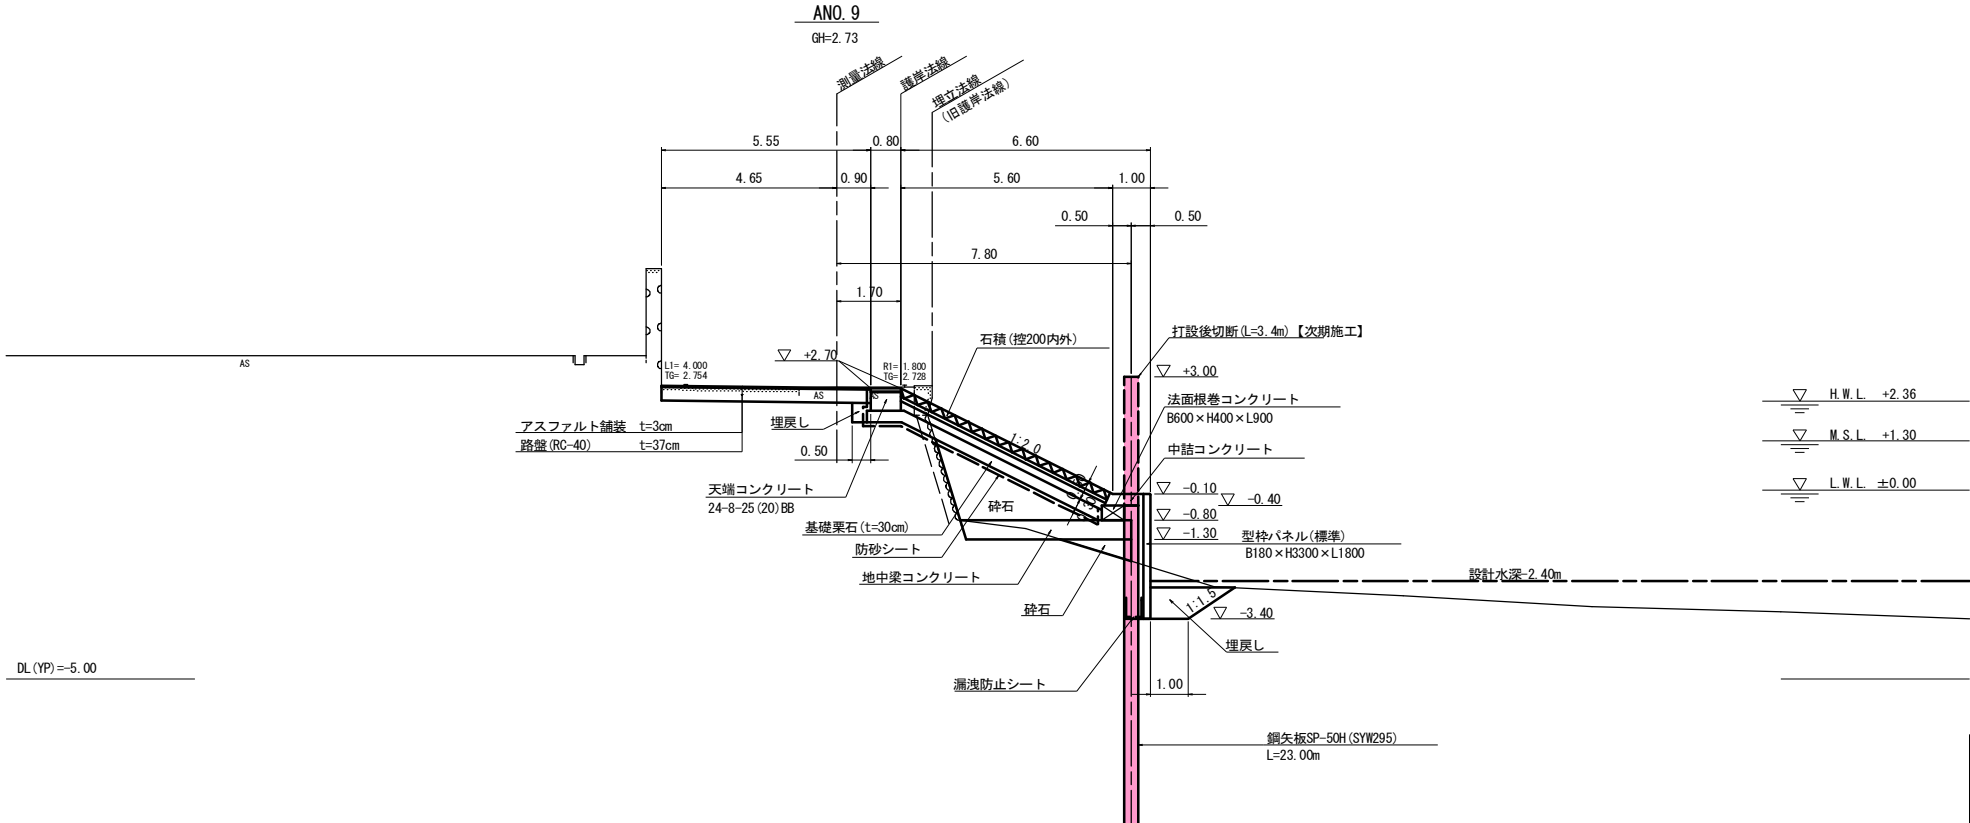

※縮尺はA1縮尺時のものとする。


注) 標高はY.P. 表記

工事名	令和7年度 四日市地区千歳達河 緑地 (3号物指場) 既岸整備工事		
図面名	横断面図 (3)		
年月日			
尺度	S=1:100	図面番号	6 / 10
会社名			
事務所名	四日市港管理組合		

横断図(4) S=1:100


名 称	規 格	区 分	単位	数 量
コンクリート構造物取壊し	無筋		m2	0.4
石積撤去	控300内外		m2	0.1
床掘		陸 上	m2	3.5
		水 中	m2	15.0
埋戻し		陸 上	m2	0.2
		水 中	m2	1.8
地中梁コンクリート	t=50cm	水 中	m2	2.08
砕石		陸 上	m2	3.6
防砂シート			m	8.1
基礎栗石	t=30cm	陸 上	m2	2.0
基礎栗石本均し	±5cm	陸 上	m	6.8
石積	控200内外	陸 上	m	6.2
階段石		陸 上	m	—

※床掘(陸上)は既設舗装を含む値

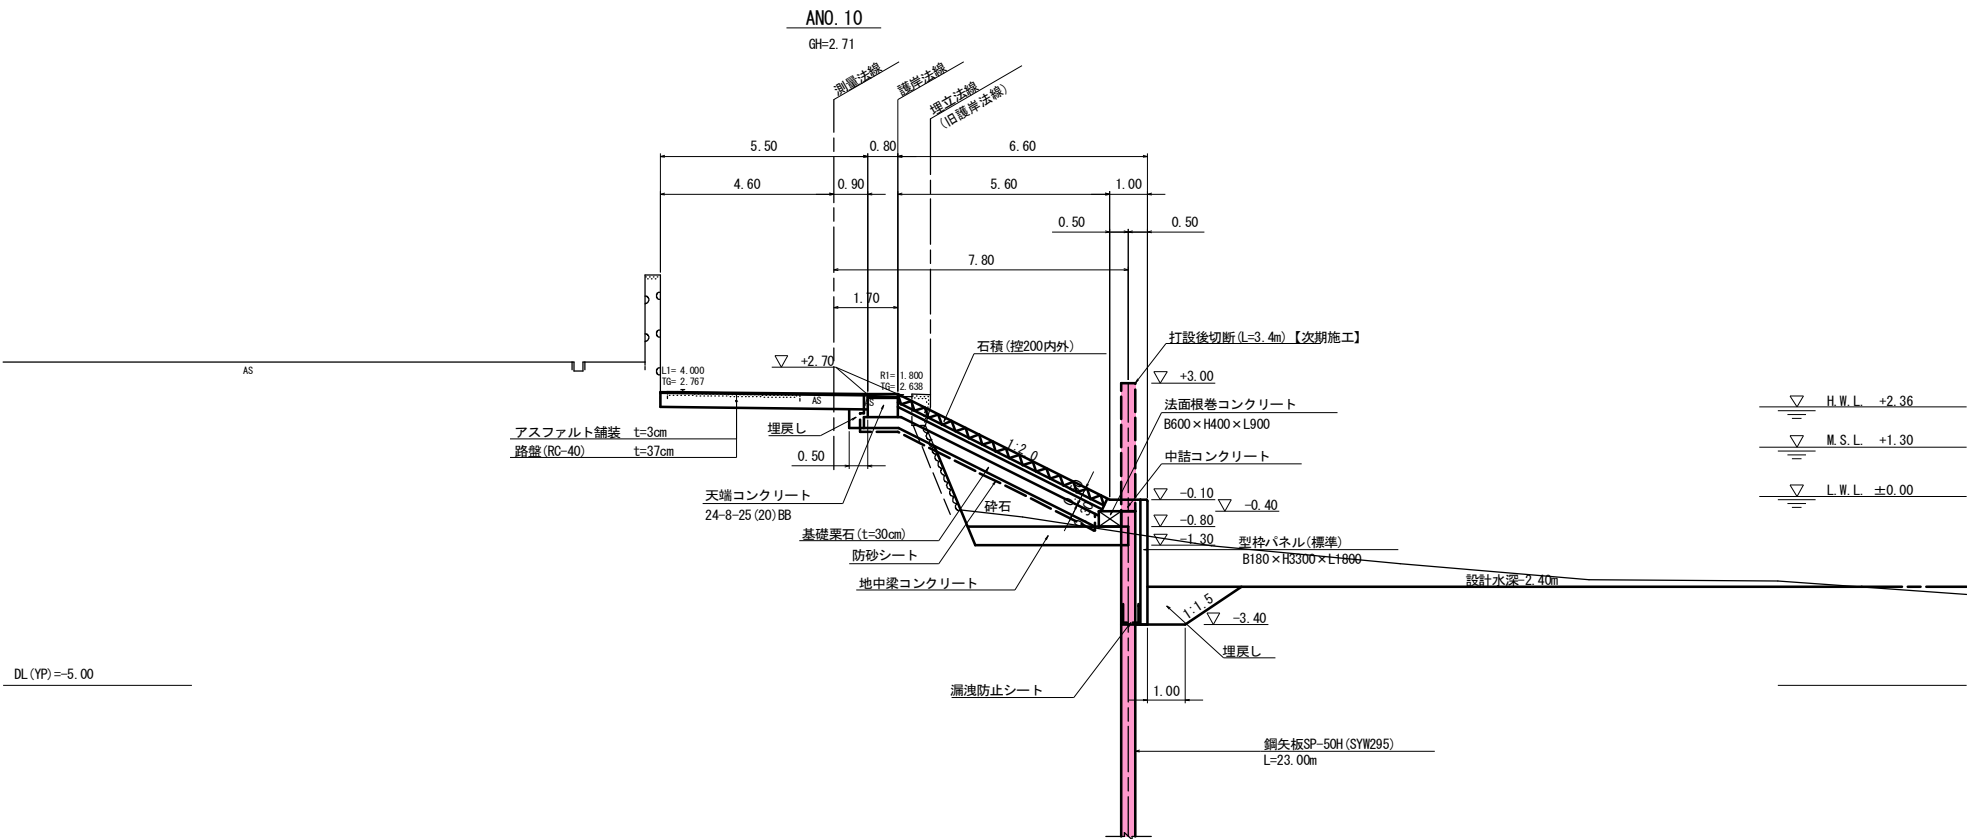

名 称	規 格	区 分	単位	数 量
コンクリート構造物取壊し	無筋		m2	0.3
石積撤去	控300内外		m2	0.5
床掘		陸 上	m2	5.6
		水 中	m2	38.1
埋戻し		陸 上	m2	0.2
		水 中	m2	1.8
地中梁コンクリート	t=50cm	水 中	m2	1.34
砕石		陸 上	m2	1.1
防砂シート			m	8.1
基礎栗石	t=30cm	陸 上	m2	2.0
基礎栗石本均し	±5cm	陸 上	m	6.8
石積	控200内外	陸 上	m	6.2
階段石		陸 上	m	—

※床掘(陸上)は既設舗装を含む値

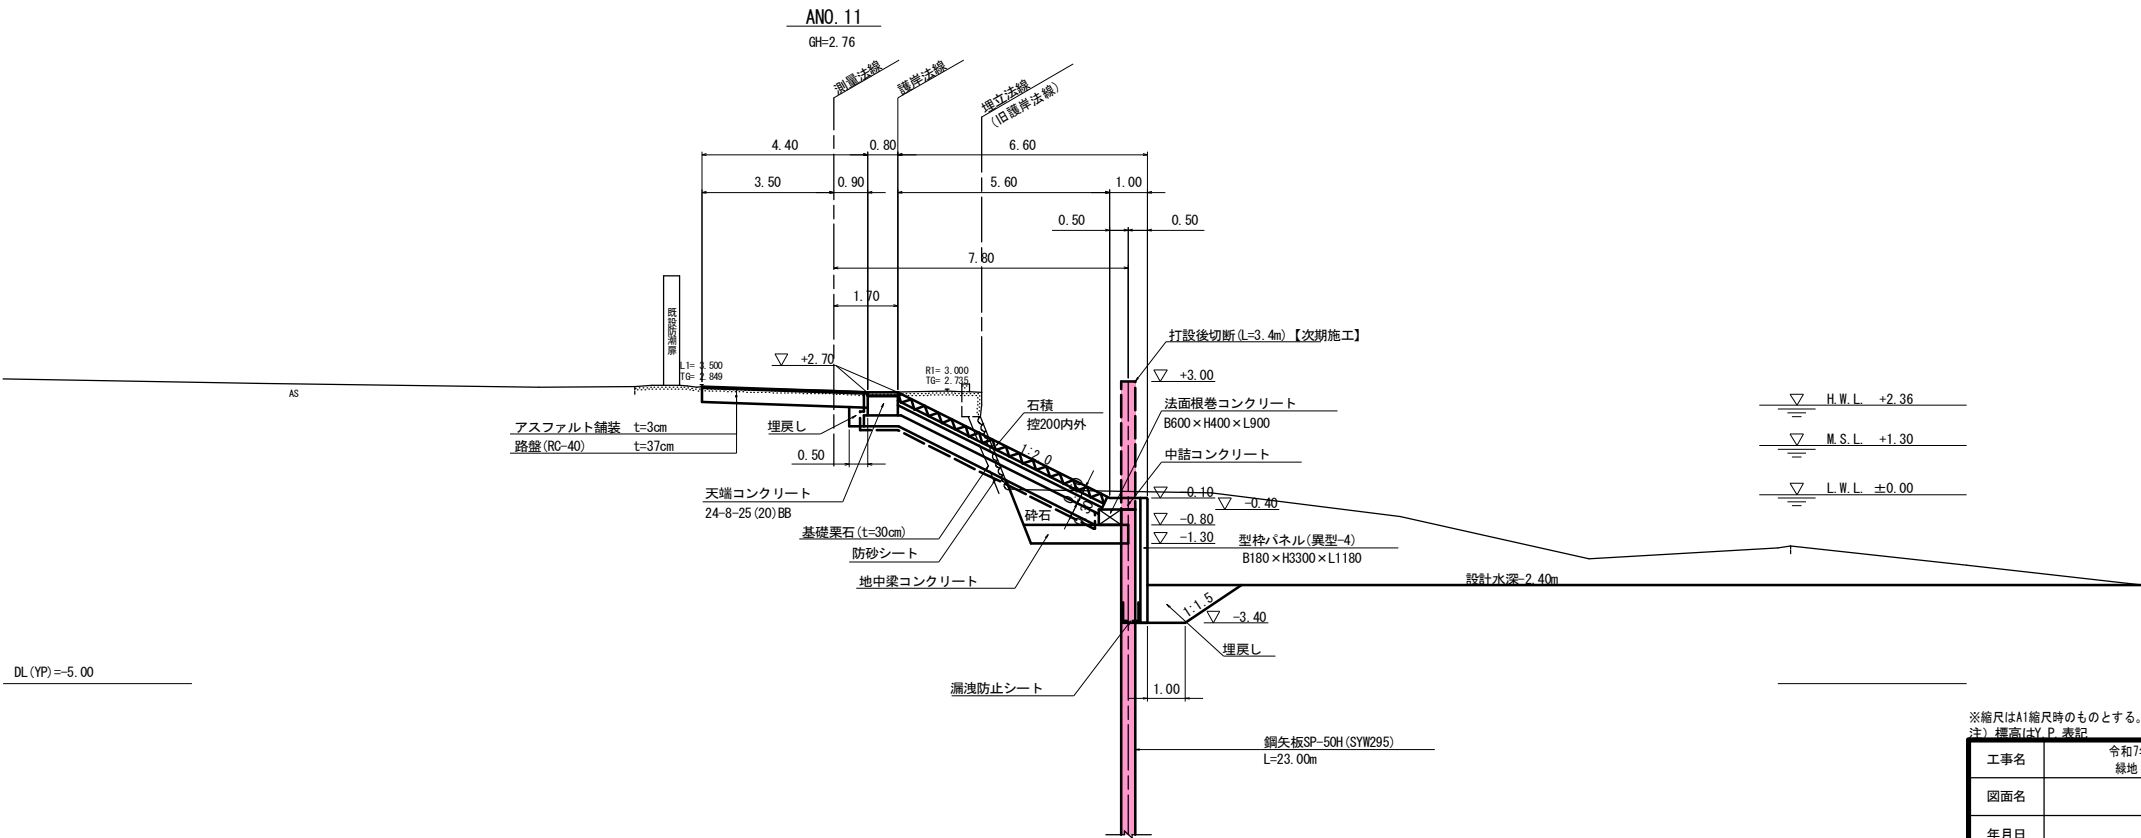


※縮尺はA1縮尺時のものとする。

注) 標高はY.P.表記

工事名	令和7年度 四日市地区千歳瀬河 緑地(3号物揚場)護岸整備工事		
図面名	横断図(4)		
年月日			
尺度	S=1:100	図面番号	7 / 10
会社名			
事務所名	四日市港管理組合		

鋼矢板詳細図

S=1：30

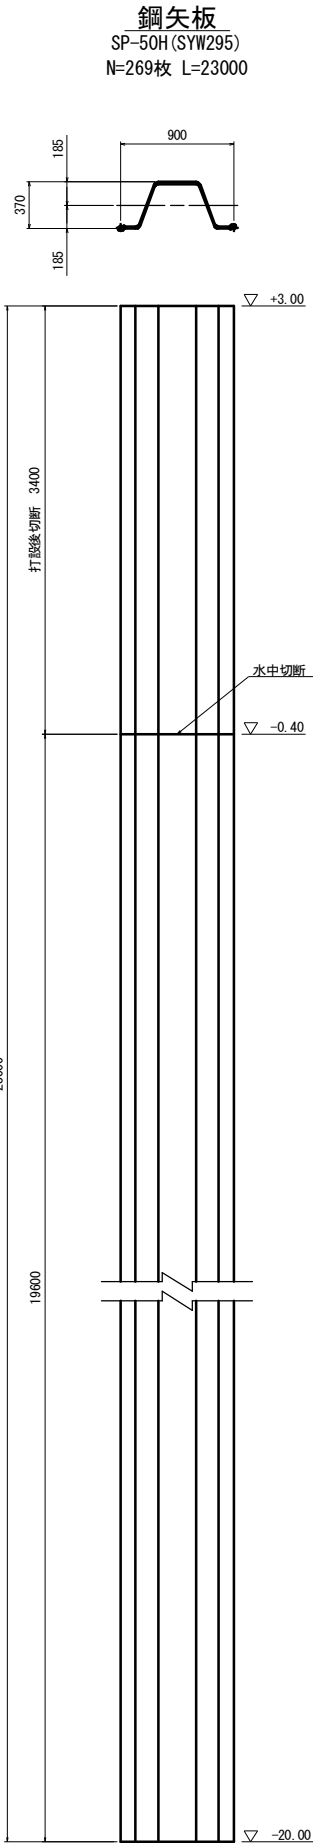

鋼材表 (全体当り)						
名 称	規 格・寸 法		単位質量	1枚当り質量	枚 数	質 量
鋼矢板	SP-50H	L=23.00m	167 kg/m	3,841.000 kg/枚	269 枚	1,033,229.00 kg
鋼矢板 合計						1,033,229.00 kg (SYW295)



鋼矢板切断撤去数量表 (全体当り)				
名 称	規 格・寸 法	1 枚 当 り 数 量	枚 数	数 量
水中切断	SP-50H	$L = 0.90 \times 1.65 = 1.49 \text{ (m)}$	269	400.8 ^m
撤去	SP-50H, L=3.4m	$W = 3.4 \times 167 / 1000 = 0.57 \text{ (t)}$	269	153.3 ^t

※鋼矢板延長：B=0.90m/枚， 周辺係数：α=1.65

※縮尺はA1縮尺時のものとする。
注) 標高はY.P.表記

工事名	令和7年度 四日市地区千歳運河 緑地(3号物揚場)護岸整備工事		
図面名	鋼矢板詳細図		
年月日			
尺度	S=1:30	図面番号	8 / 10
会社名			
事務所名	四日市港管理組合		

探 査 孔 配 置 図 S=1:800

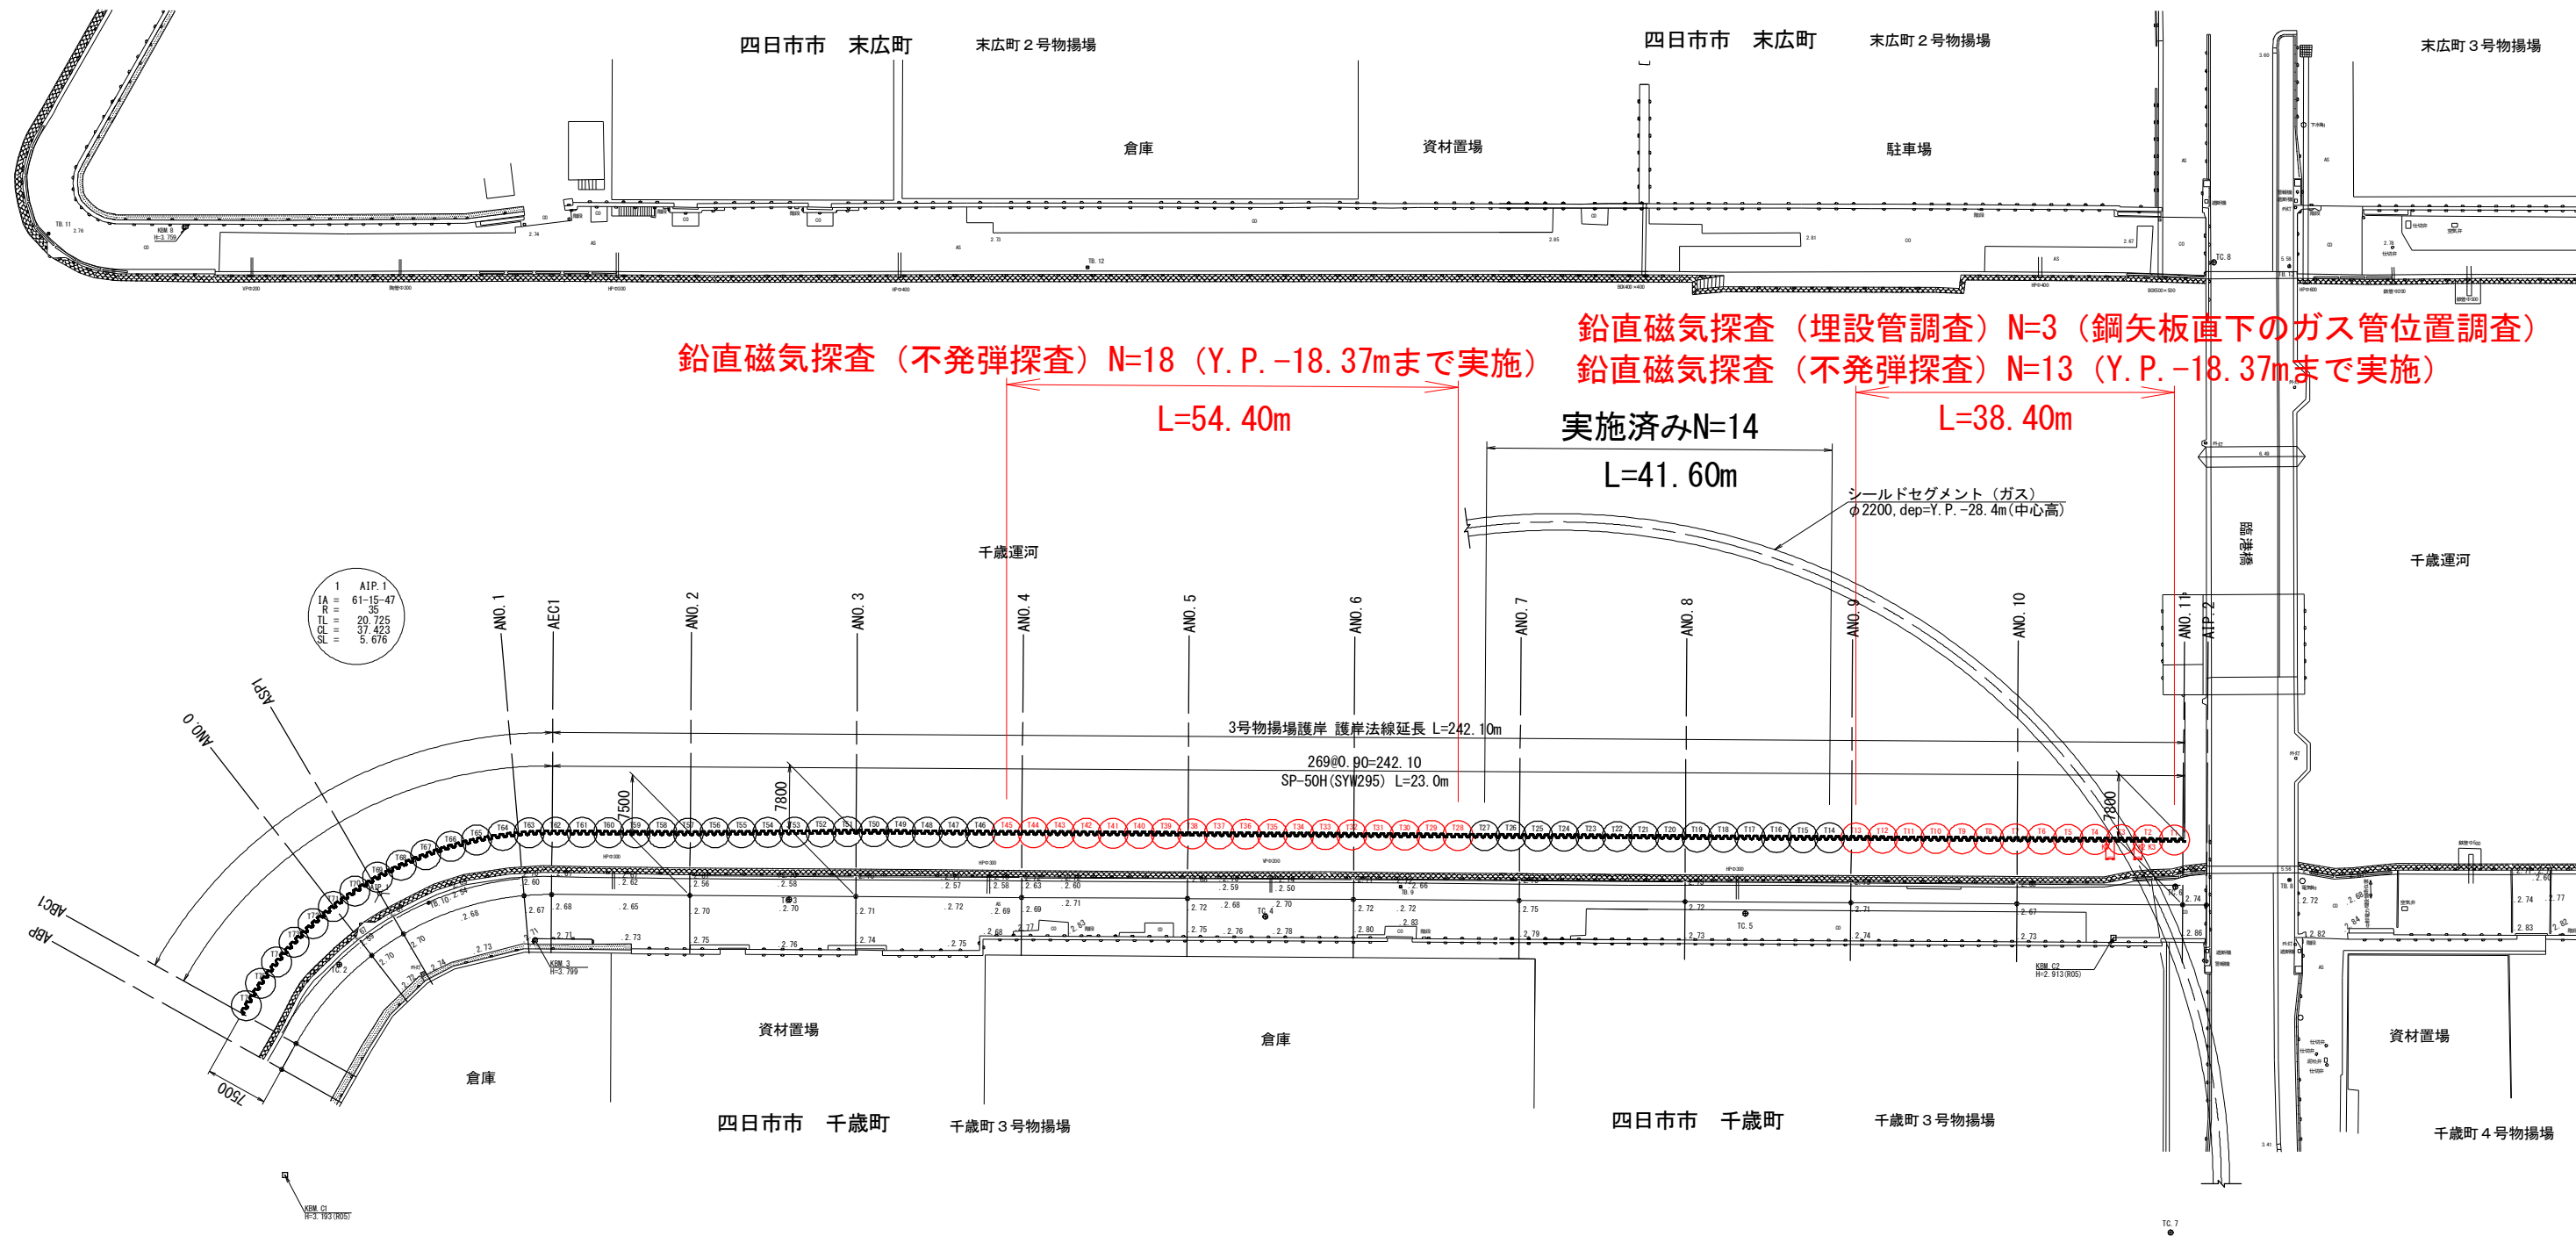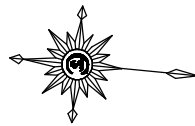

1	AIP.1
IA	61-15-47
II	35
III	20.725
IV	37.423
V	5.676

鋼材表 (全体当り)						
名 称	規 格・寸 法	単 位 質 量	1枚当り質量	枚 数	質 量	備 考
鋼矢板	SP-50H型 L=23.00m	167 kg/m	3,841.000 kg/枚	269 枚	1,033,229.00 kg	SYW295
鋼矢板 合計					1,033,229.00 kg	(SYW295)

凡 例

T1 探査孔No.
● 探査孔位置
○ 探査有効範囲
(黄：本工事施工範囲外)




K1 埋設管調査孔No.
○ 調査孔位置
(取得記録により追加調査あり)

探査有効範囲

2.0m未満：探査不能
2.0m以上2.5m未満：0.5m
2.5m以上3.0m未満：0.7m
3.0m以上3.5m未満：1.0m
3.5m以上4.0m未満：1.1m
4.0m以上4.5m未満：1.5m
5.0m以上：1.8m

※縮尺はA1縮尺時のものとする。 注) 標高はY. P. 表記			
工事名	令和7年度 四日市地区千歳運河 緑地(3号物揚場)護岸整備工事		
図面名	探査孔配置図		
年月日	令和 年 月 日		
尺度	S=1:800	図面番号	9 / 10
会社名			
事務所名	四日市港管理組合		

船舶張出足場断面図・平面図
(参考図)

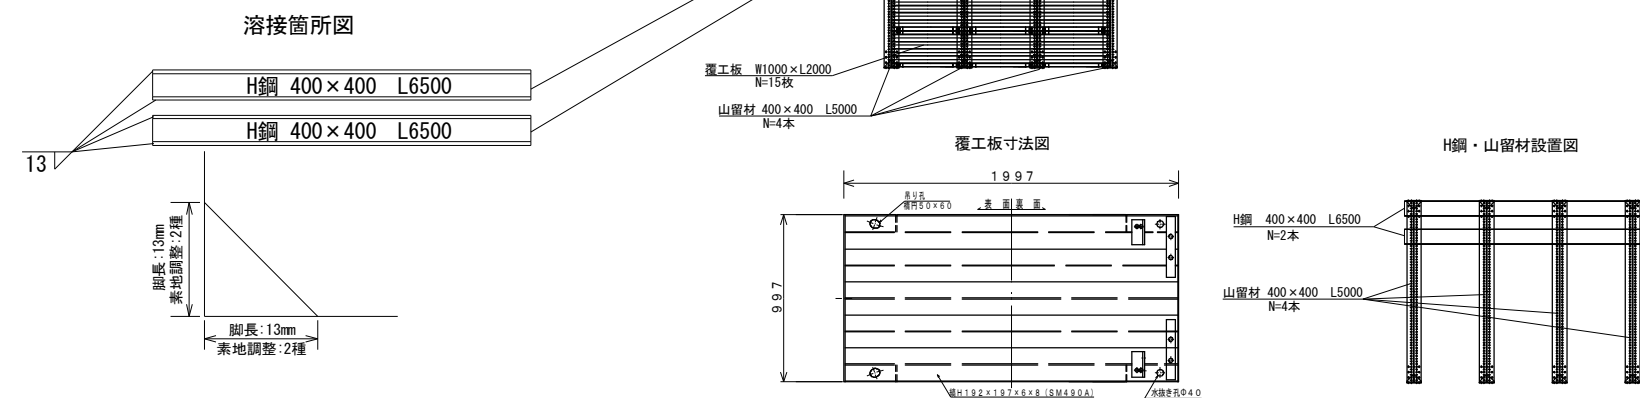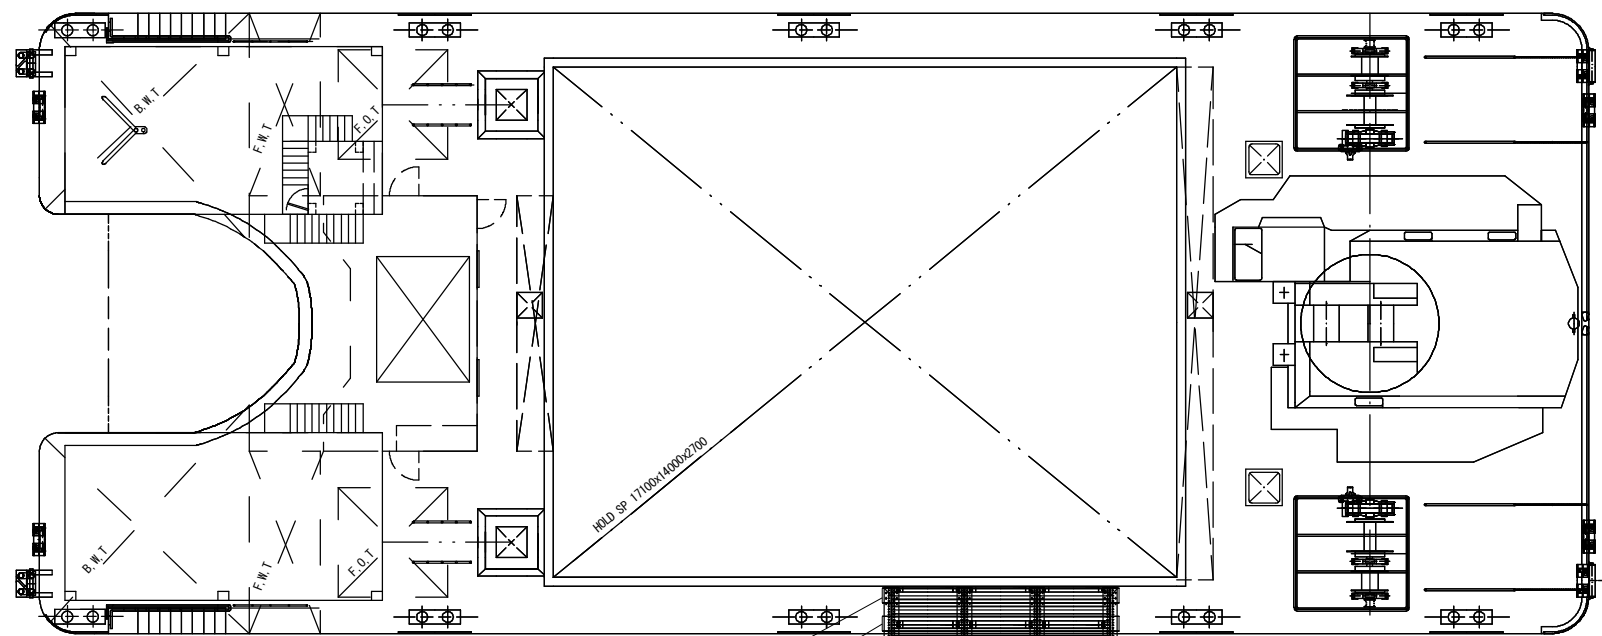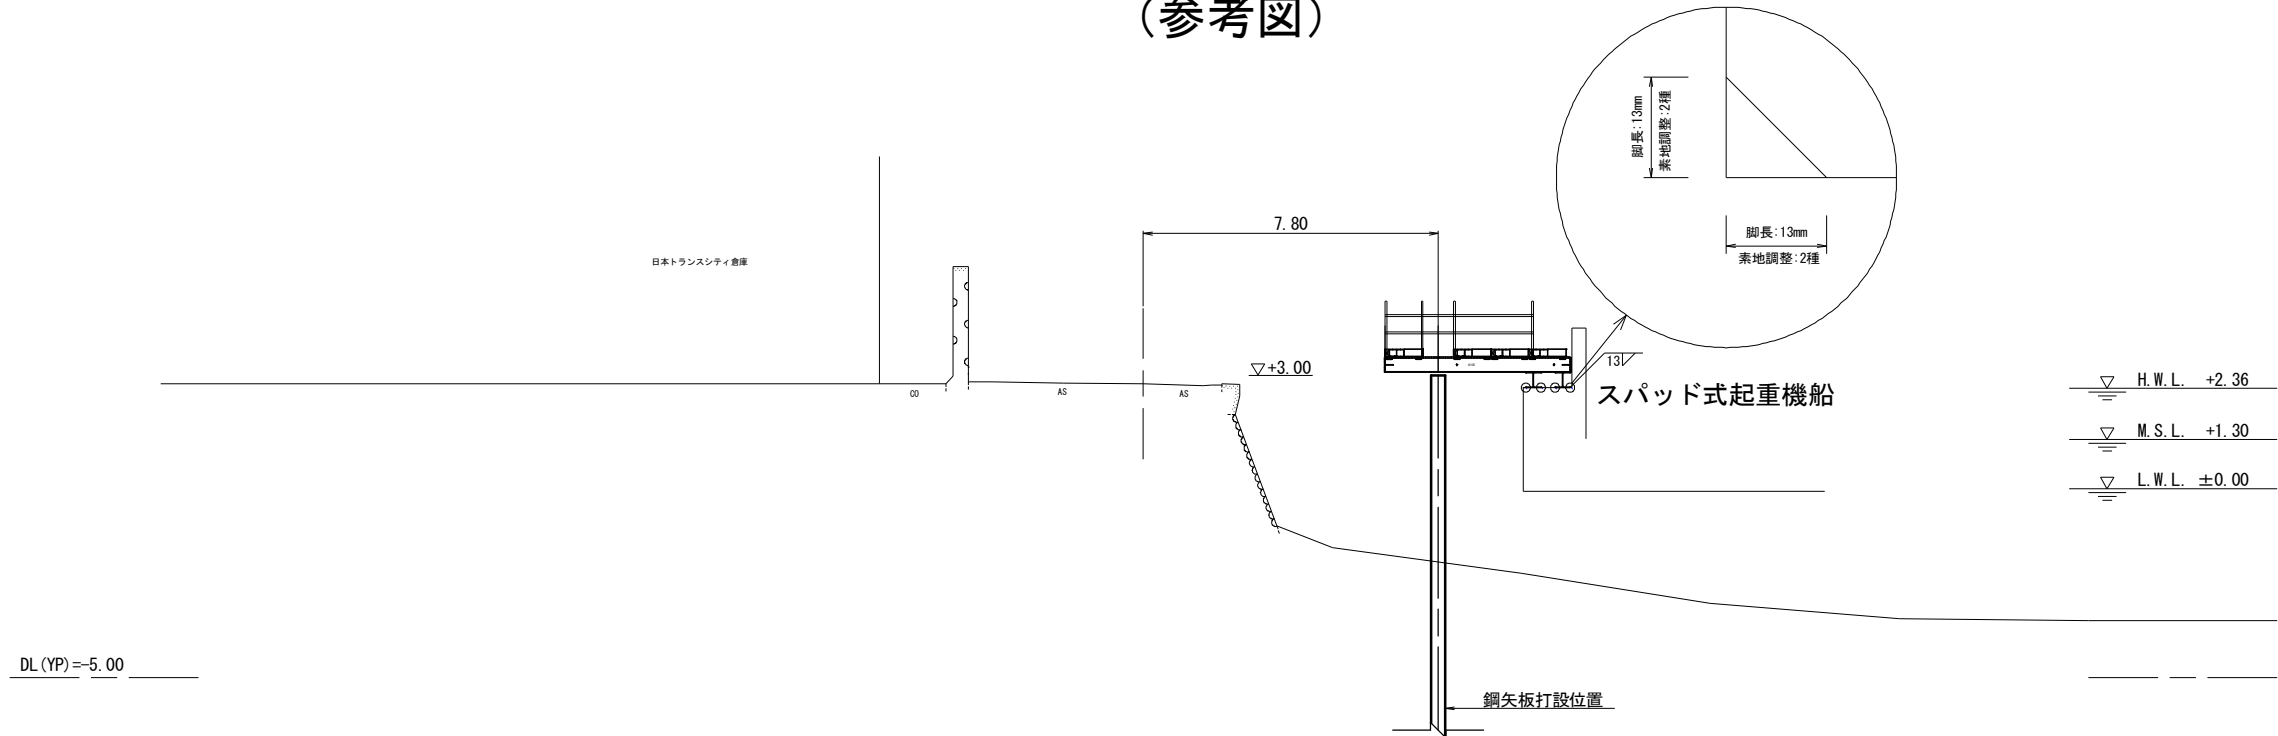

※縮尺はA1縮尺時のものとする。
注) 標高はY.P.表記

工事名	令和7年度 四日市地区千歳運河 緑地(3号物揚場)護岸整備工事
図面名	船舶張出足場断面図・平面図(参考図)
年月日	令和 年 月 日
尺度	図面番号 10 / 10
会社名	
事務所名	四日市港管理組合