

# 霞ヶ浦地区27号岸壁 足場平面図


S=1:500

(全体配置図)



## 施工箇所

設置・撤去

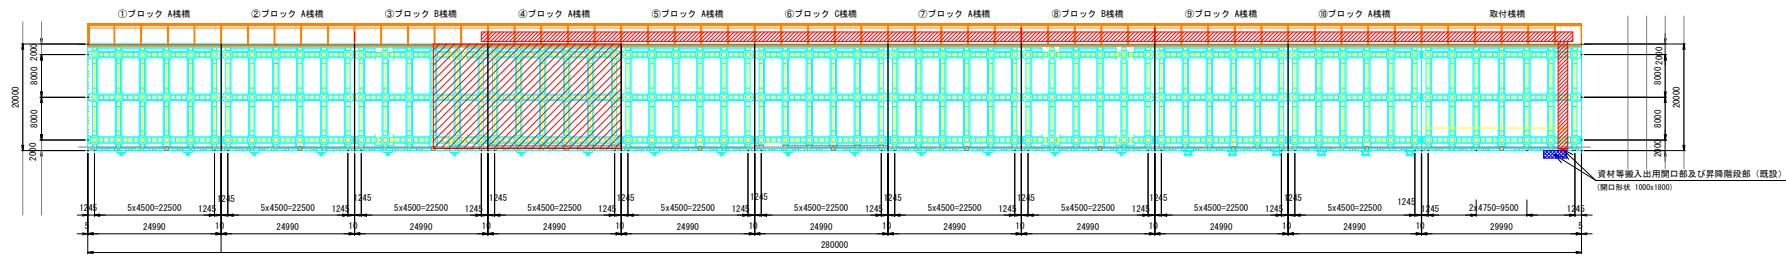


## 注記

- 1) 各寸法は、現場計測にて確認のこと。
- 2) ■は、今回撤去吊り足場を示す。


工事名	霞ヶ浦地区27号岸壁改良工事	
施行箇所名		
図面の種類	霞ヶ浦地区27号岸壁 足場平面図	
縮尺	1:500(A1印刷時)	図面番号
备注機関名	四日市港管理組合	

霞ヶ浦地区27号岸壁 足場構造図

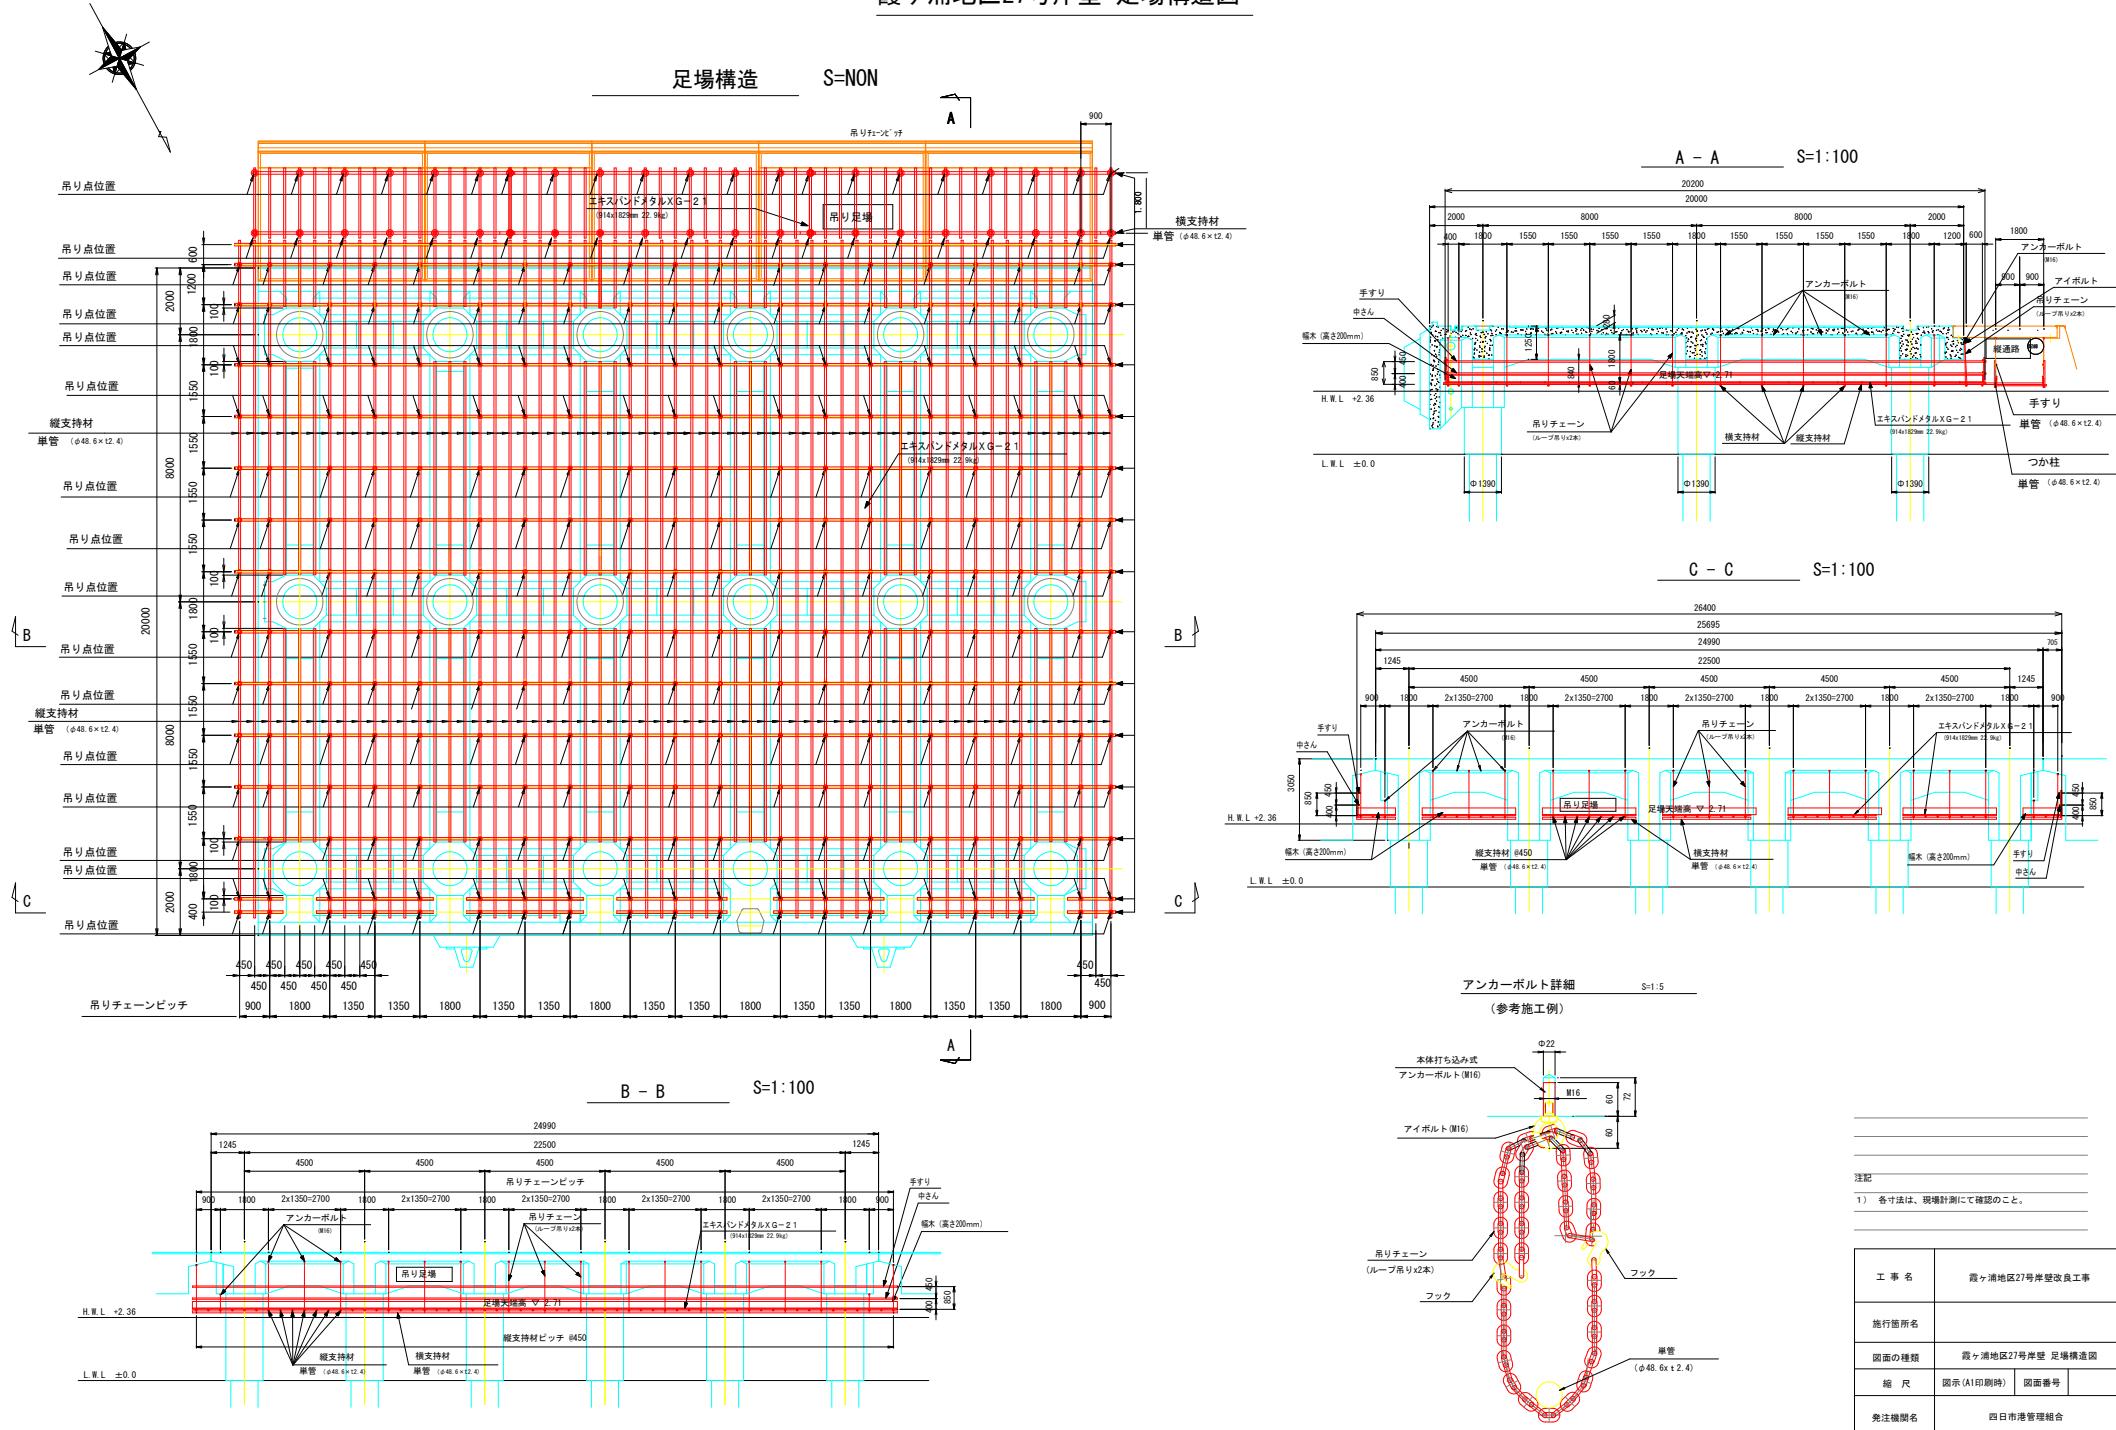


# 電気防食範囲図 (1)

全体平面図 S=1:300

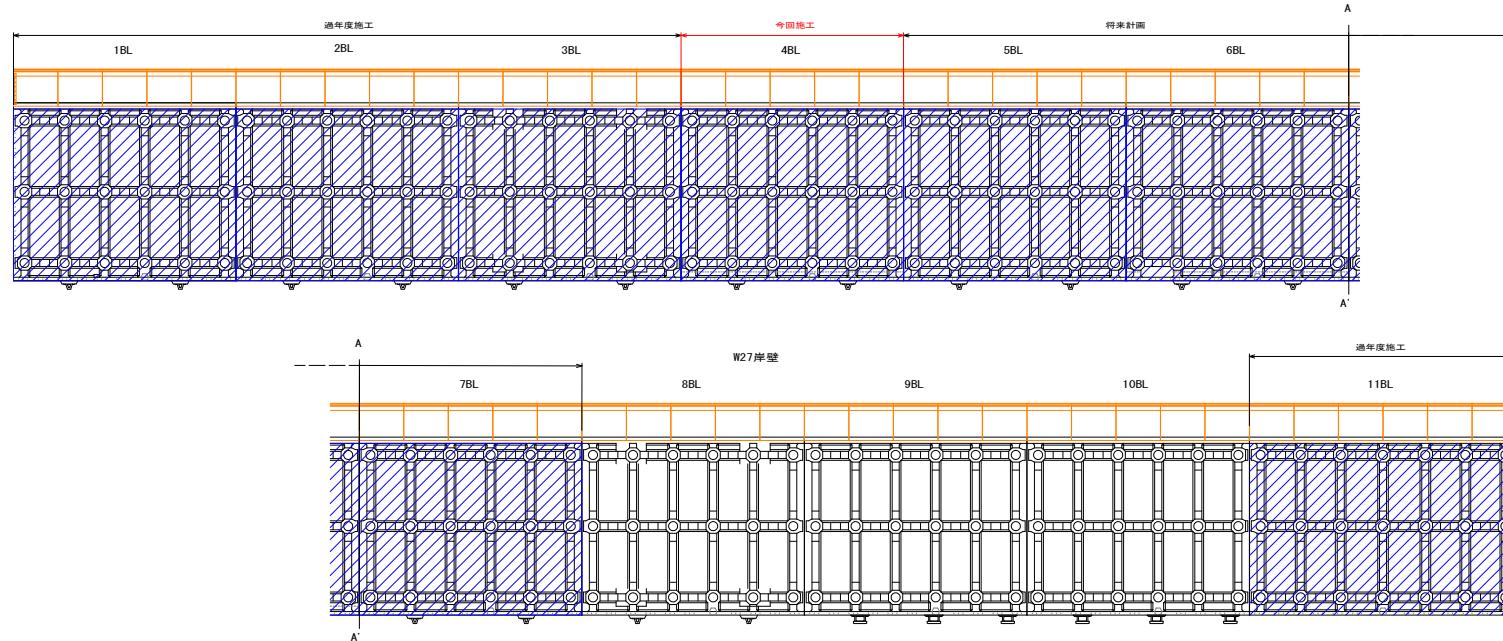


W27岸壁 3BL

ブロック平面図 S=1:100

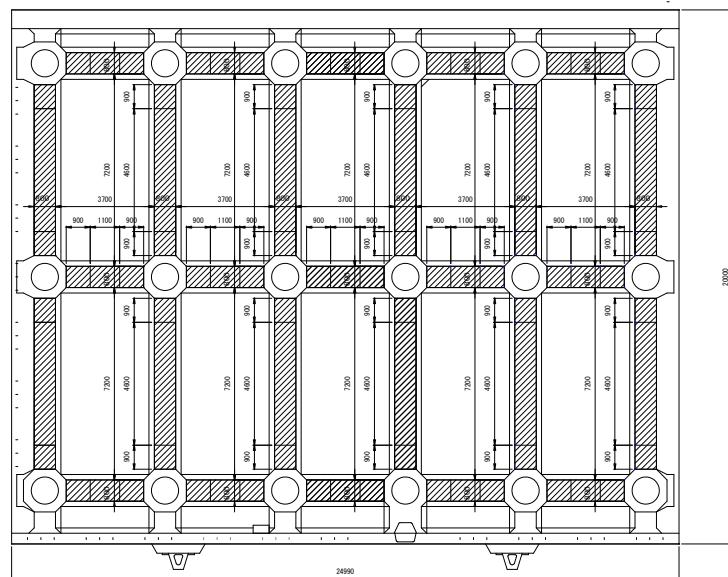

W27岸壁 4BL

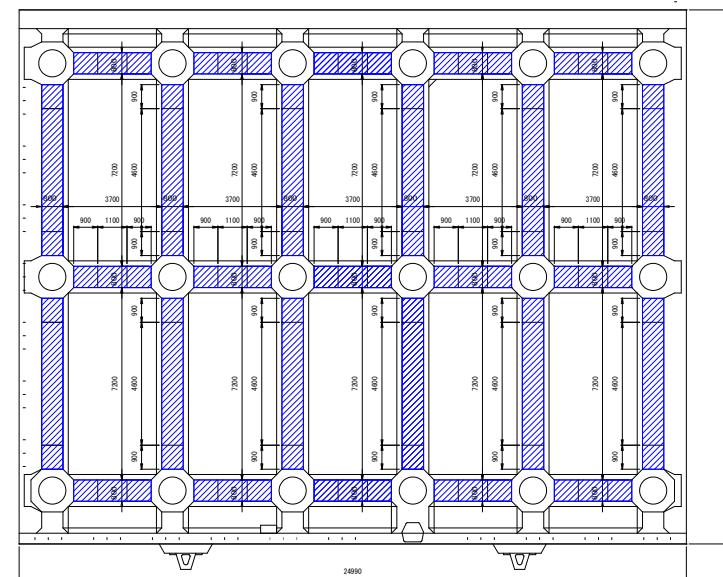


: 電気防食範囲


工事名	霞ヶ浦地区27号岸壁改良工事	
施行箇所名		
図面の種類	電気防食範囲図 (1)	
縮尺	図示 (A1印刷時)	図面番号
免注機関名	四日市港管理組合	

## 電気防食範囲図 (2)

ブロック展開図 S=1:250  
W27岸壁 3BL

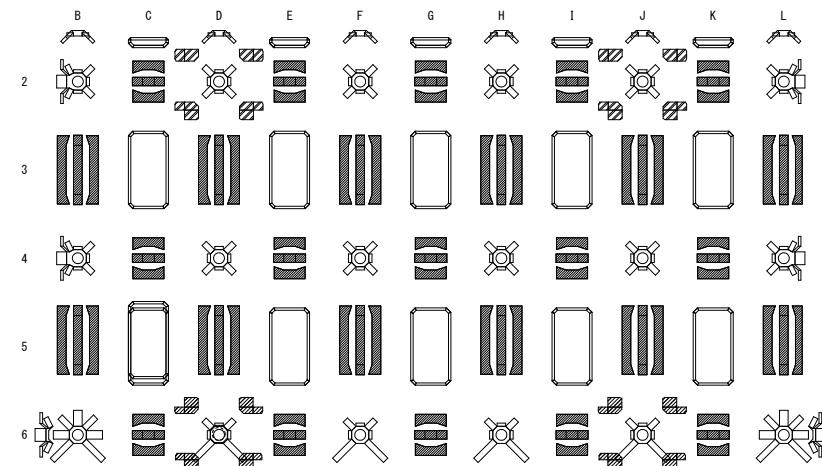

ブロック展開図 S=1:250  
W27岸壁 4BL

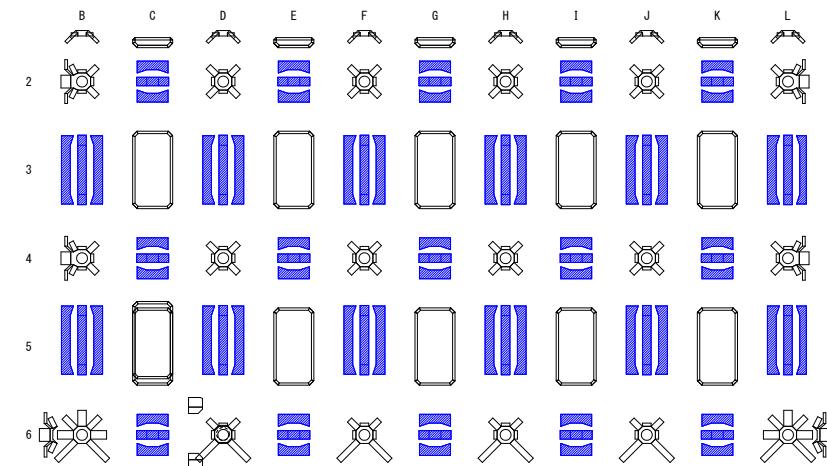


: 電気防食範囲

工事名	霞ヶ浦地区27号岸壁改良工事	
施行箇所名		
図面の種類	電気防食範囲図 (2)	
縮尺	図示 (A1印刷時)	図面番号
発注機関名	四日市港管理組合	


# 陽極配置展開図

S=1:20

W27岸壁 3BL

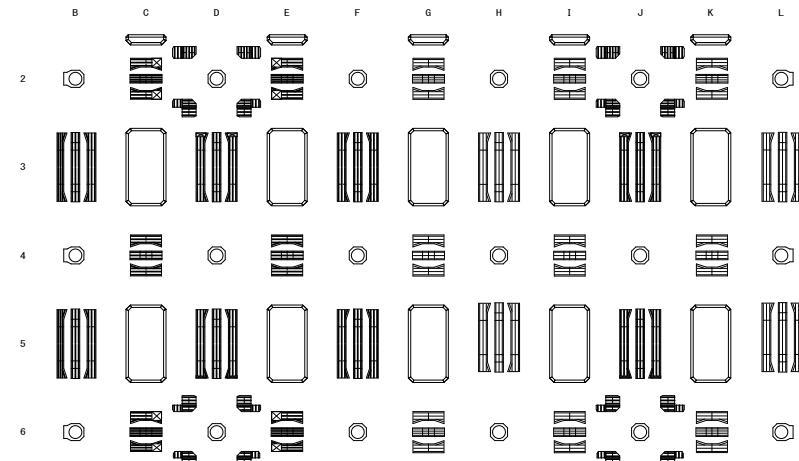


W27岸壁 4BL

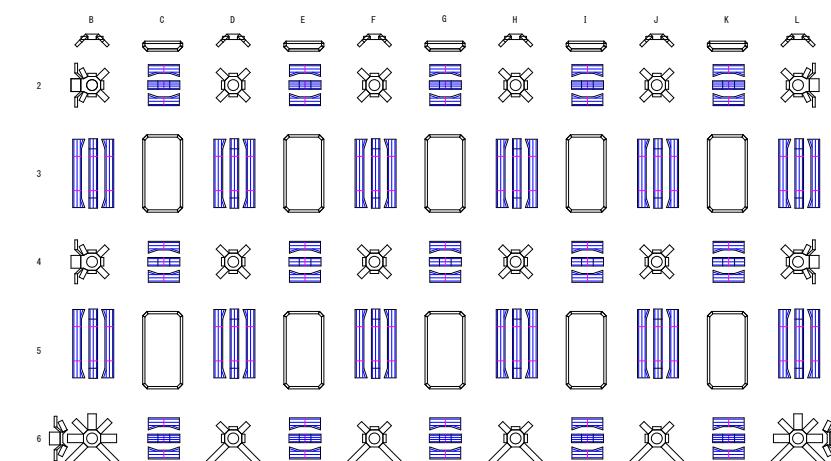


凡例

- : リボンメッシュ陽極
- : コンダクターバー


陽極およびコンダクターバー接続要領図

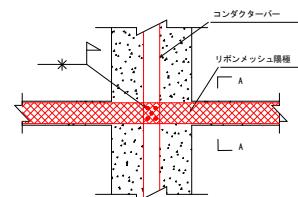

陽極詳細図 (A-A断面図)

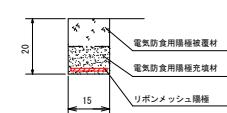

電気防食概念図

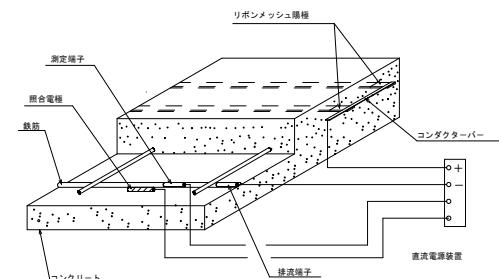


工事名	霞ヶ浦地区27号岸壁改良工事
施工箇所名	
図面の種類	陽極配置展開図
縮尺	図示(A1印刷時) 図面番号
発注機関名	四日市港管理組合

# 陽極配置詳細図


S=1:50

W27岸壁 3BL、4BL


B-3, 5, L-3, 5

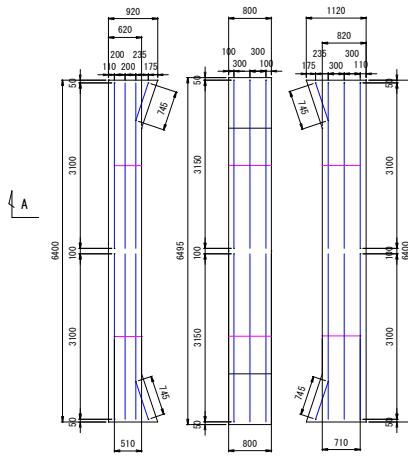


D-3, 5, F-3, 5  
H-3, 5, J-3, 5

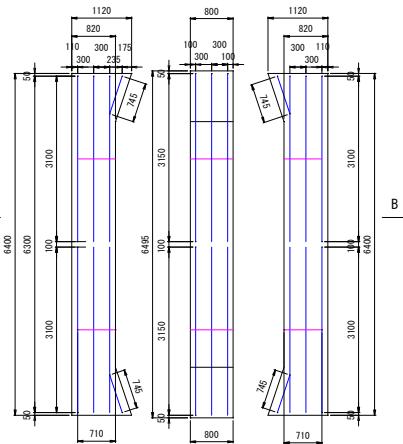

C-4, E-4, G-4  
I-4, K-4

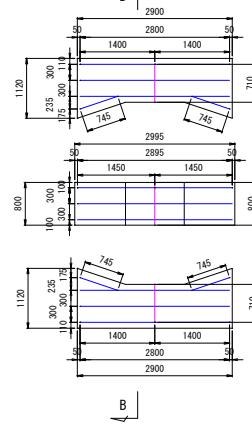


C-2, 6, E-2, 6, G-2, 6  
I-2, 6, K-2, 6

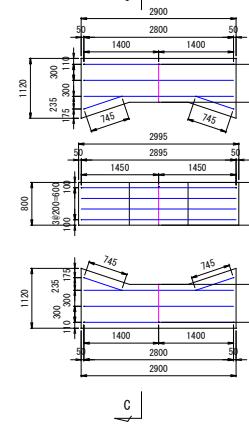


## 凡例

リボンメッシュ陽極  
コンダクターバー


A-A断面

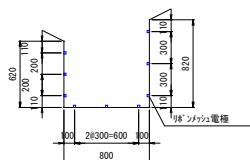

B-B断面

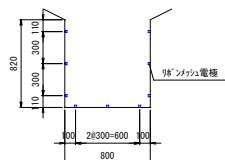

C-C断面

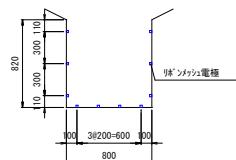


工事名	霞ヶ浦地区27号岸壁改良工事	
施工箇所名		
図面の種類	陽極配置詳細図	
縮尺	図示(A1印刷時)	図面番号
発注機関名	四日市港管理組合	

## 電気防食工 主材料図


排流端子または測定端子

S=1 : 1

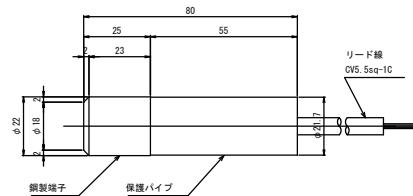


二酸化マンガン照合電極

S=1 : 1

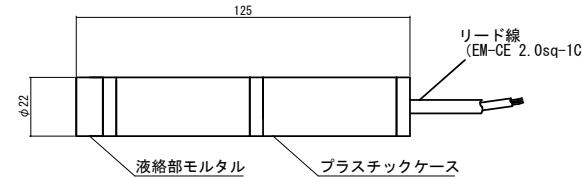


排流端子または測定端子取付要領図

S=1 : 3

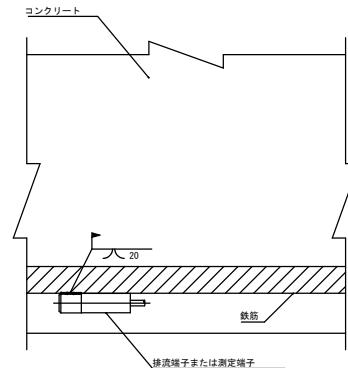


照合電極取付要領図

S=1 : 3

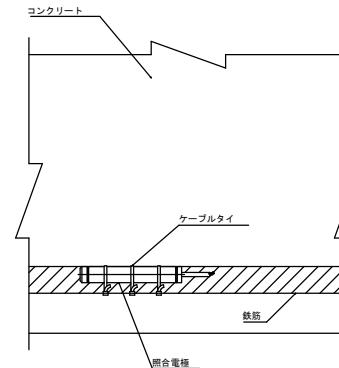

リボンメッシュ陽極


S=1 : 1

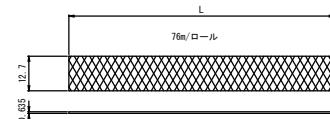

材質：高純度チタン（JIS H 4600 I種相当）  
皮膜：混合貴金属酸化物（Ir）  
性能：NACEによる促進試験において450h以上  
電圧が4V以上昇しないこと

コンダクターバー

S=1 : 1

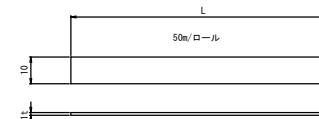

工事名	霞ヶ浦地区27号岸壁改良工事	
施工箇所名		
図面の種類	電気防食工 主材料図	
縮尺	図示 (A1印刷時)	図面番号
発注機関名	四日市港管理組合	