
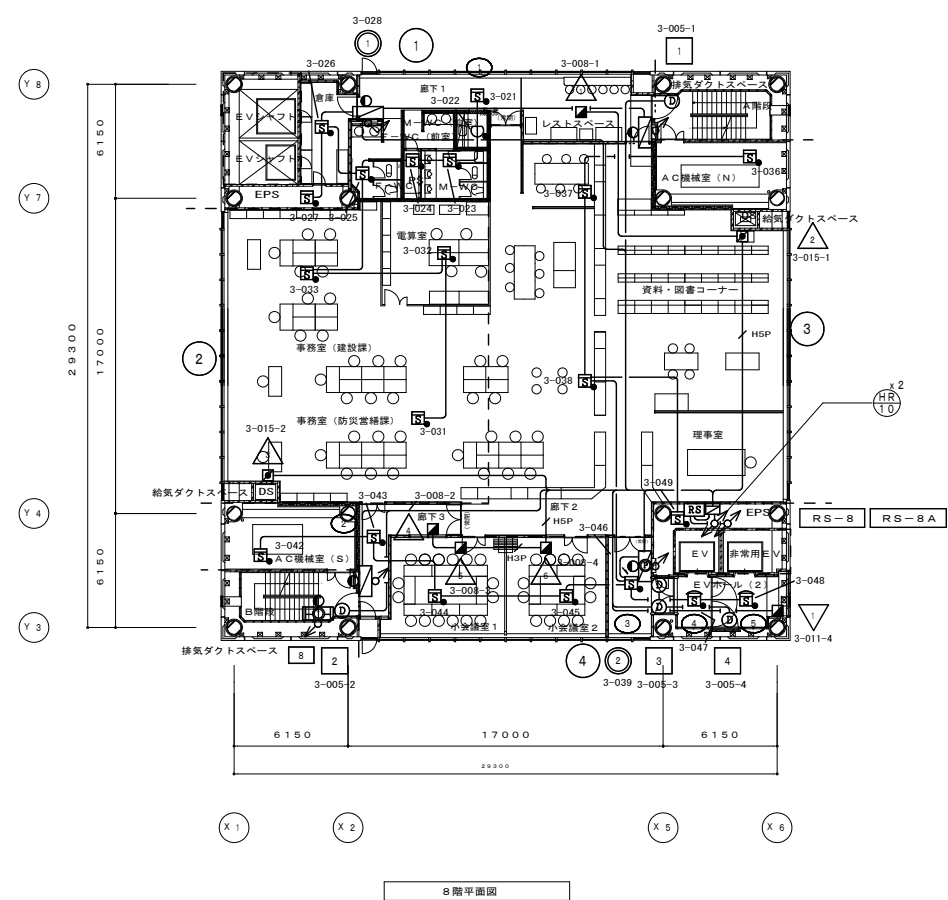
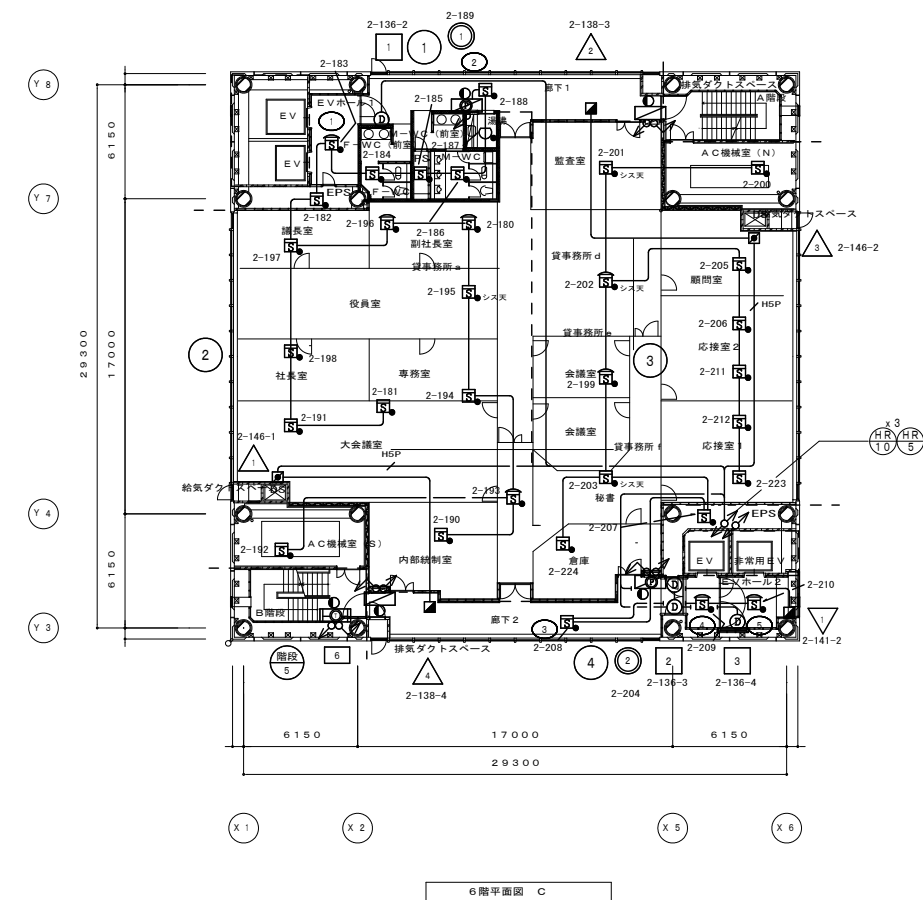
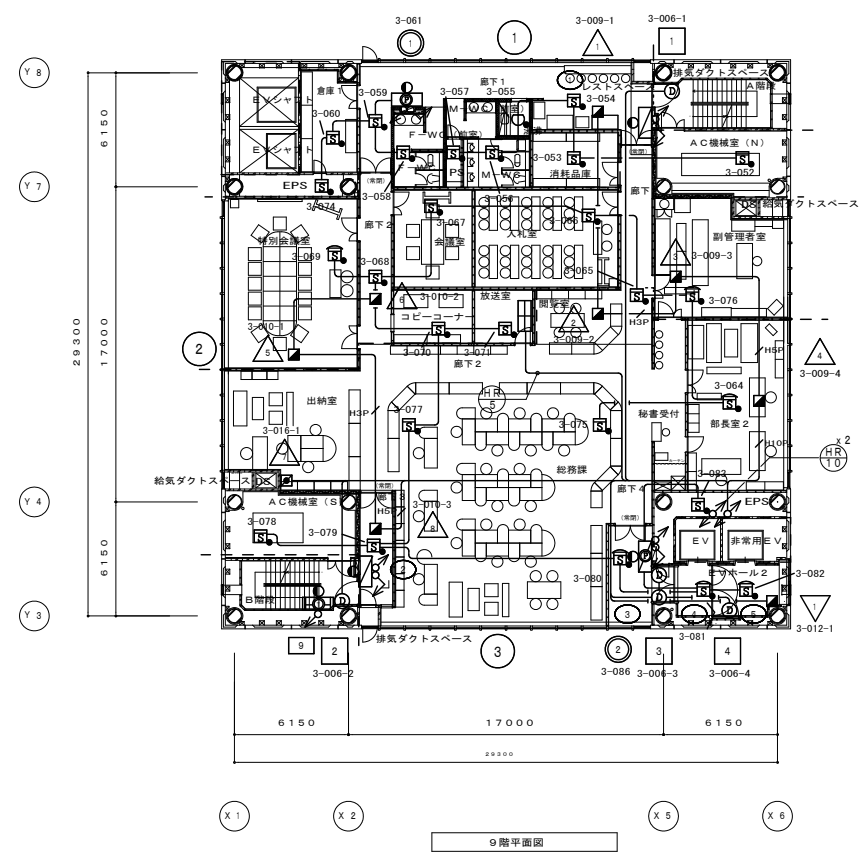


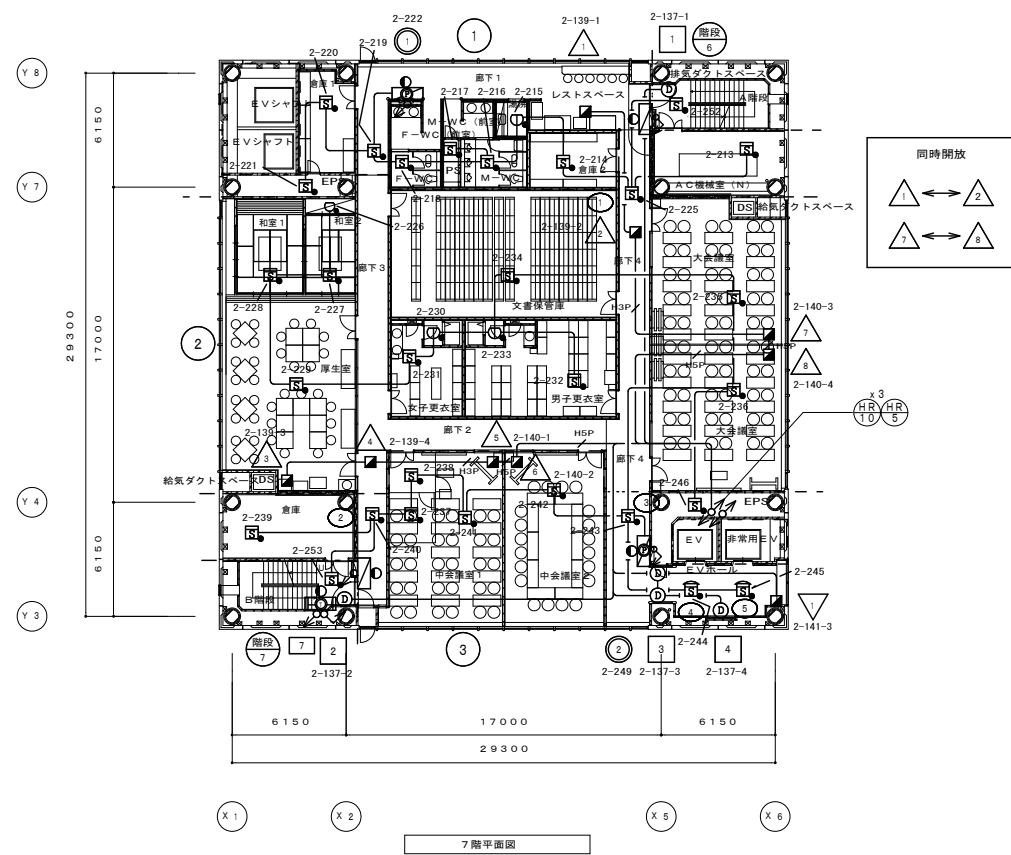

幹線（立上り、引下げ等）は系統図参照とする

|      |  |
|------|--|
| NOTE |  |
|      |  |
|      |  |
|      |  |





四日市港管理組合

|     |    |                      |
|-----|----|----------------------|
| 作成日 | 設計 | 縮尺                   |
|     |    | A1 1/200<br>A3 1/400 |

図面名称  
四日市港ポートビル火災報知設備 6～9階平面図

No  
7/32



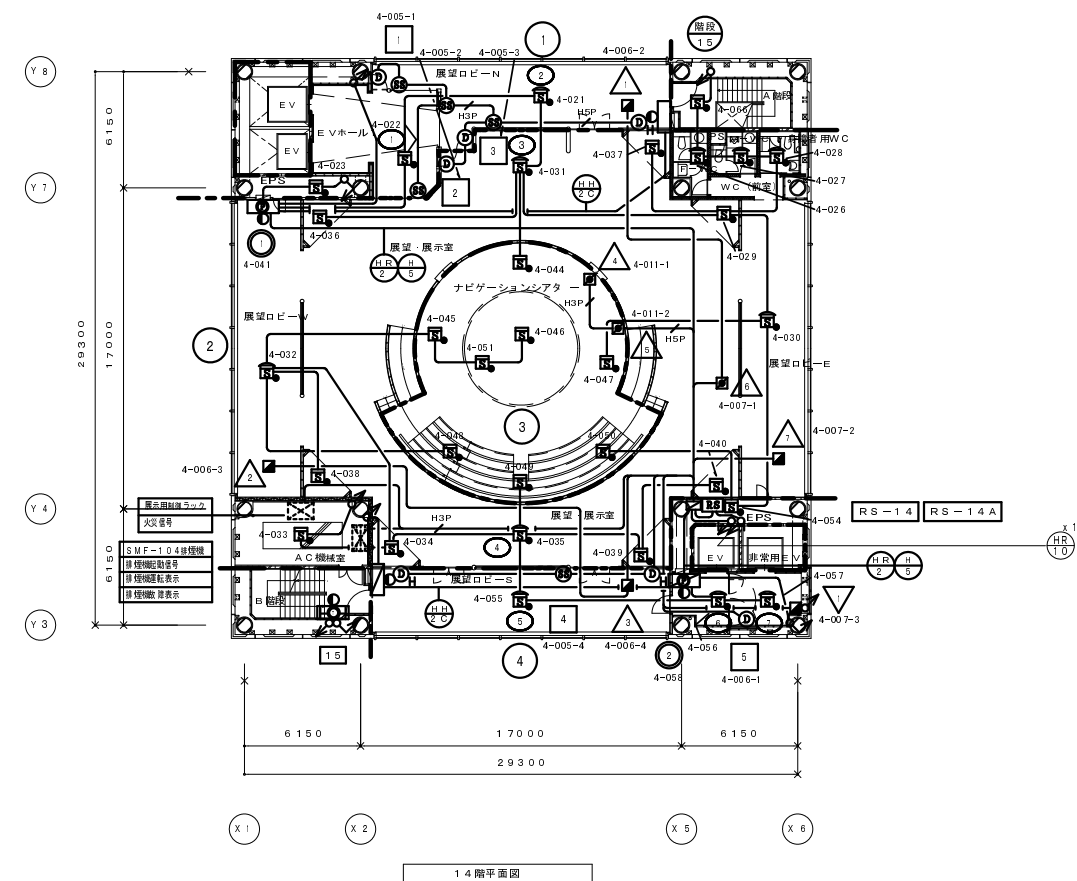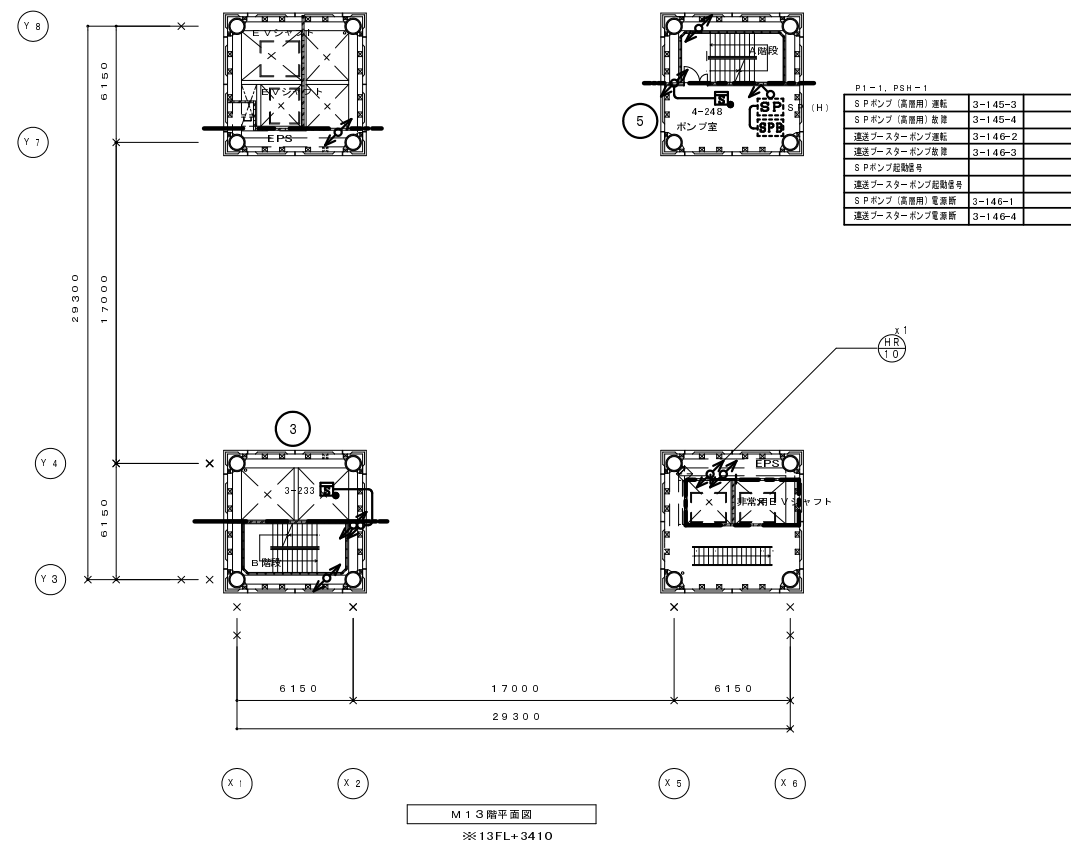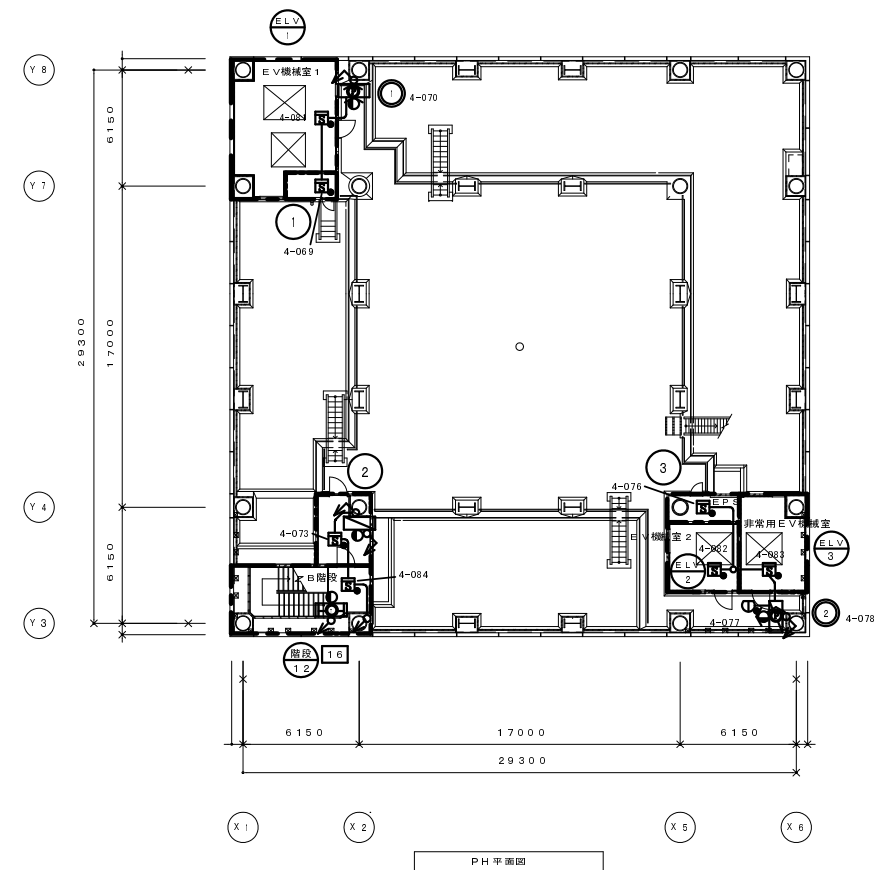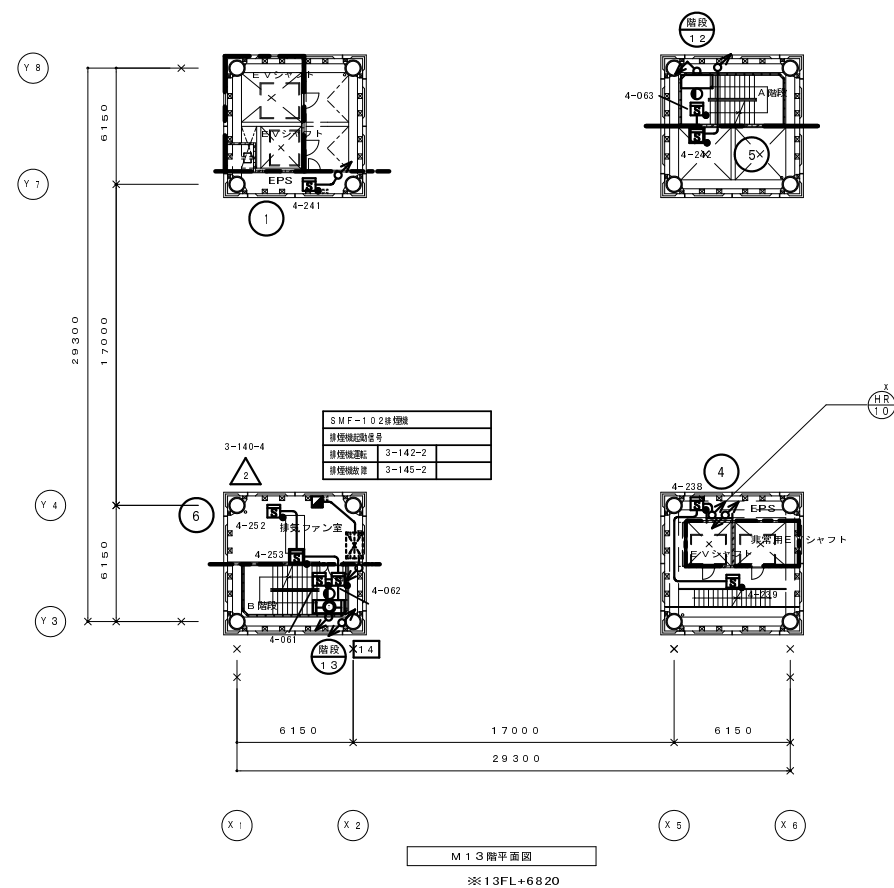

幹線 (立上り、引下げ等) は系統図参照とする

NOTE

四日市港管理組合

作成日 設計 縮尺  
A1 1/200  
A3 1/400

図面名称  
四日市港ポートビル火災報知設備 M13・14・PH階平面図

No  
9/32

