


霞 4 号 幹 線 平 面 図 ・ 横 断 図

平 面 図 S=1 : 500

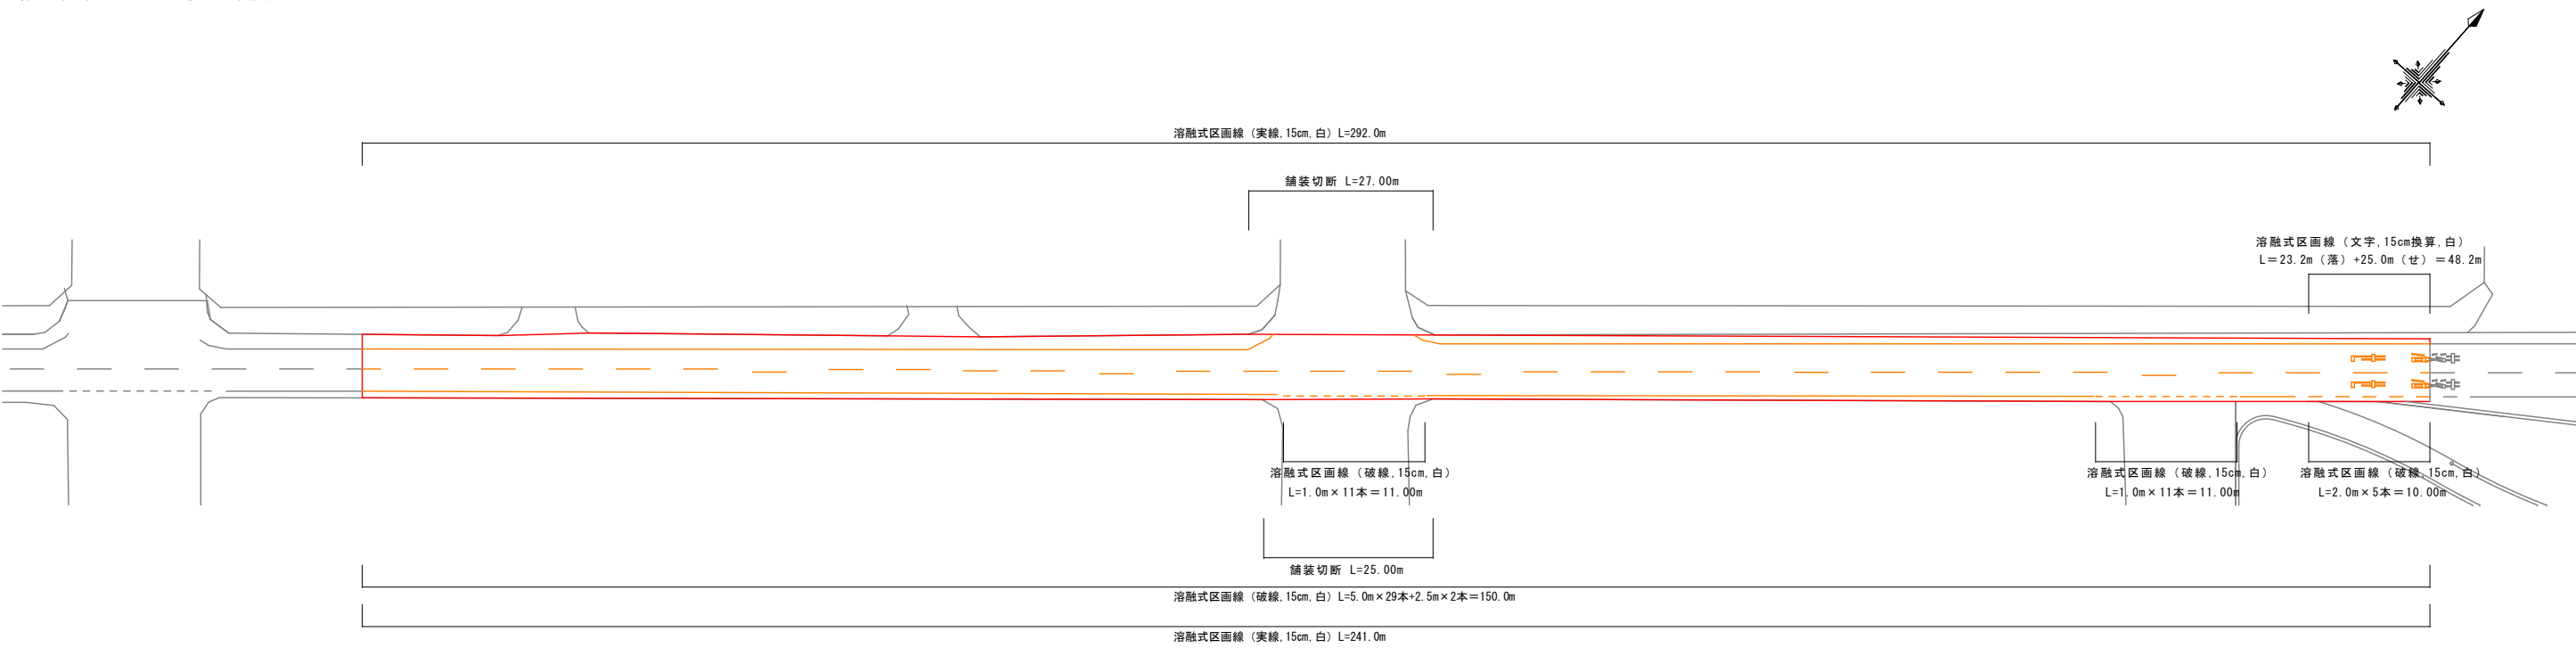


標準断面図 S=1 : 50

区画線工	
W=15 白 実線	L=530m
W=15 白 破線	L=180m
W=15換算 白 文字	L=48m

※区画線については参考図とし、事前測量を行い原形復旧とすること。

施工延長 L=307m
切削オーバーレイ工（2層） A=2,670m²

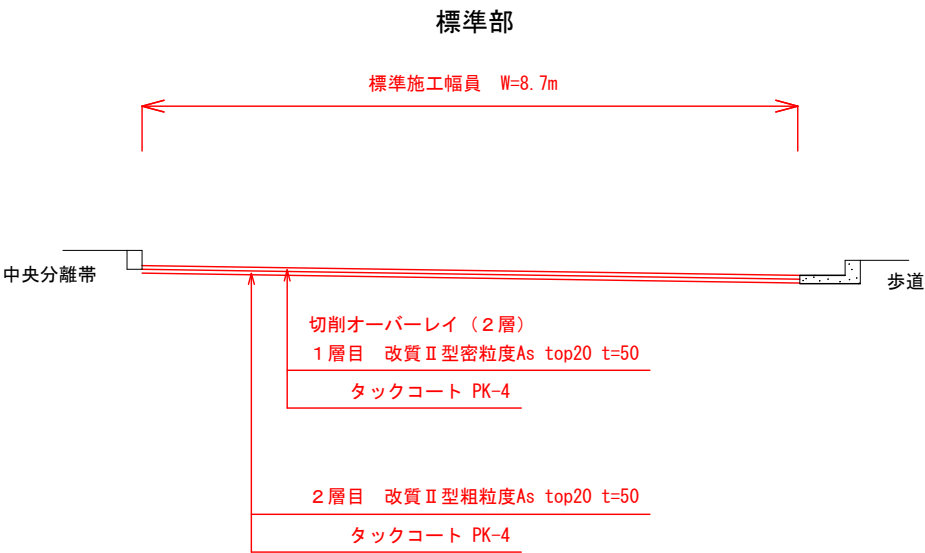

工 事 名	霞ヶ浦地区霞4号幹線舗装修繕工事		
図 面 名	平 面 図 ・ 横 断 図		
年 月 日			
尺 度	S=1/500	図面番号	1/1
会 社 名			
事務所名	四 日 市 港 管 理 組 合		