



# 計画平面図

S=1:250

## 【 60号岸壁 】

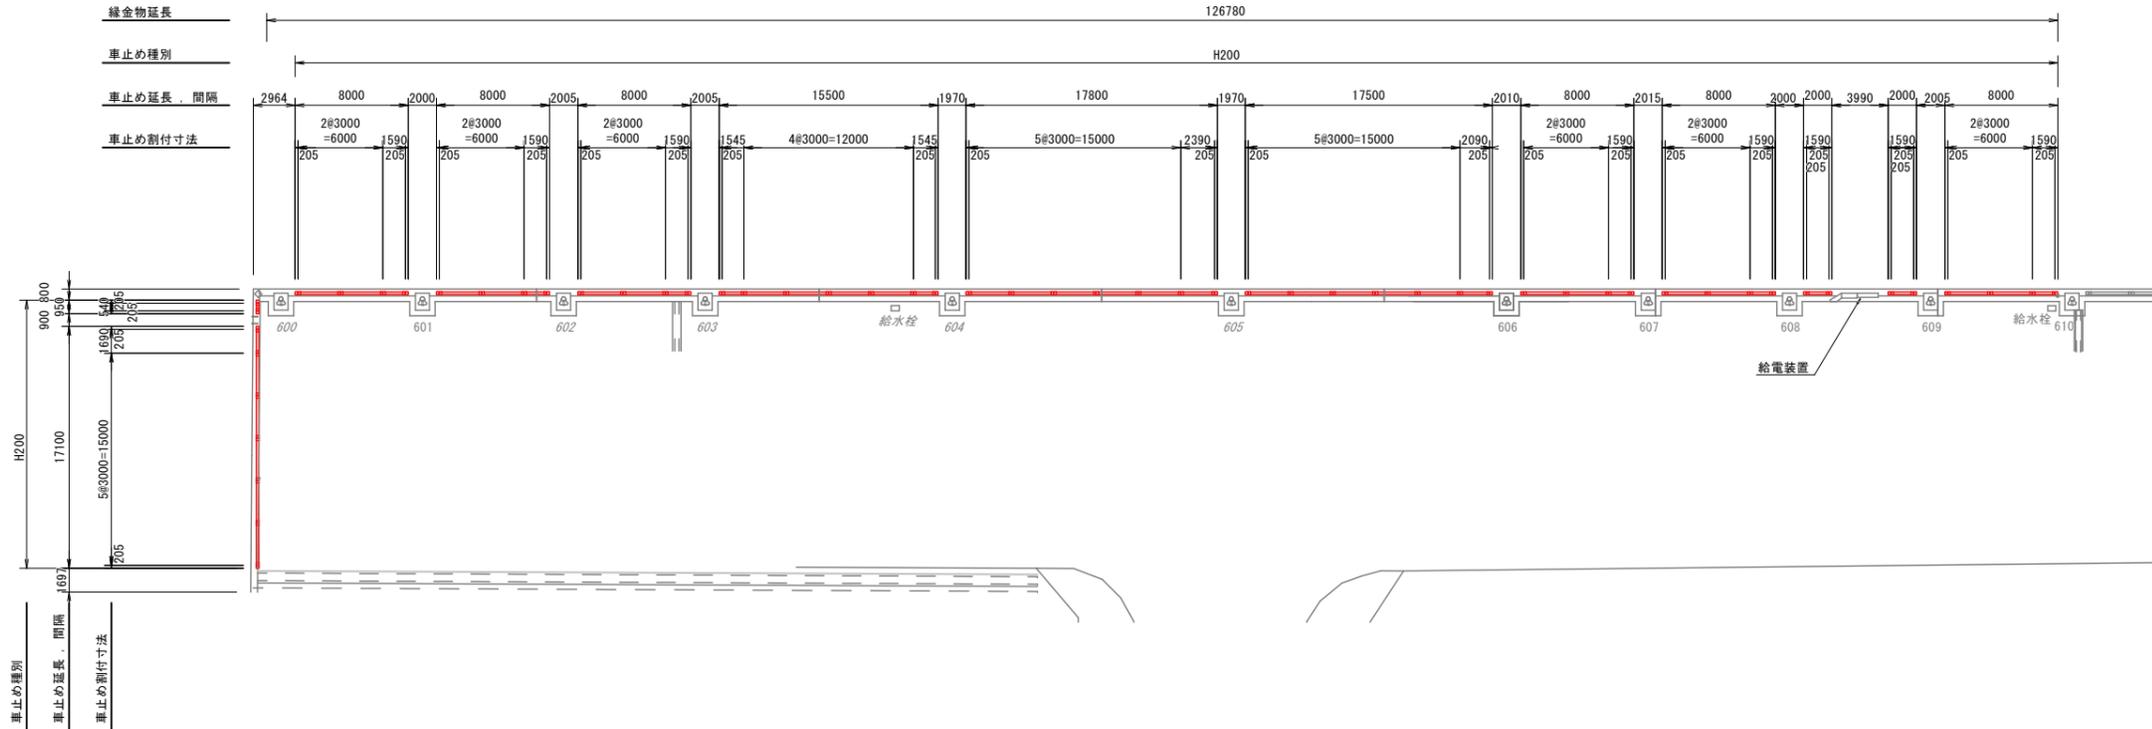


## 【 61号岸壁 】

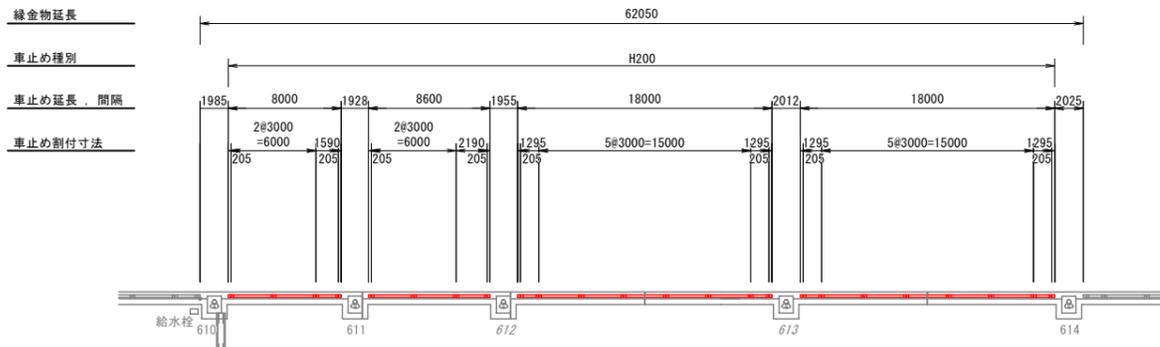

## 車止め配置断面図

S=1:5

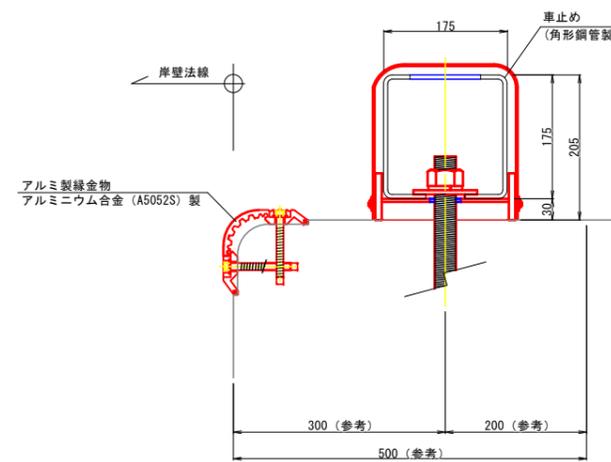

### 車止め数量表

岸壁	規格	車止め長さ × 数量 (m) (本)	延長 (m)	アンカーボルト数量 ( ) (車止め1本当たりの数量)
W60	H200	17.80 × 1	17.80	14本
		17.50 × 1	17.50	14本
		17.10 × 1	17.10	14本
		15.50 × 1	15.50	14本
		8.00 × 6	48.00	48本(8本)
		2.00 × 2	4.00	8本(4本)
		0.95 × 1	0.95	4本
合計		120.85	116本	
W61	H200	18.00 × 2	36.00	32本(16本)
		8.00 × 1	8.00	8本
		8.60 × 1	8.60	8本
		合計		52.60

### 縁金物数量表

岸壁	規格	延長 (m)
W60	7#3000合金 (A5052S) 製	126.780
W61	7#3000合金 (A5052S) 製	62.050

※材料の寸法値については参考とする。


工事名	霞ヶ浦地区60号岸壁ほか車止め等補修工事		
図面名	計画平面図		
年月日			
尺度	図示	図面番号	1
会社名			
事務所名	四日市港管理組合		

# 角形鋼管製車止め参考図


【H=200】

S=1:20

平面図

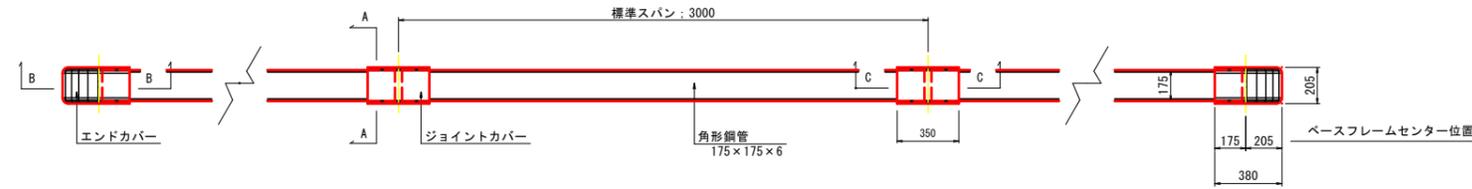


立面図

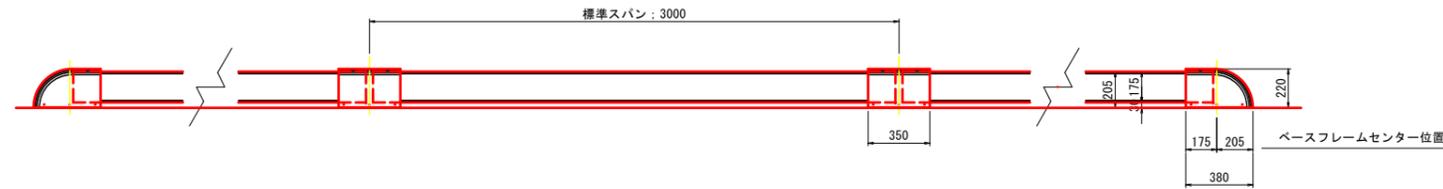

A - A

S=1:5


【アンカーボルト部断面/共通】

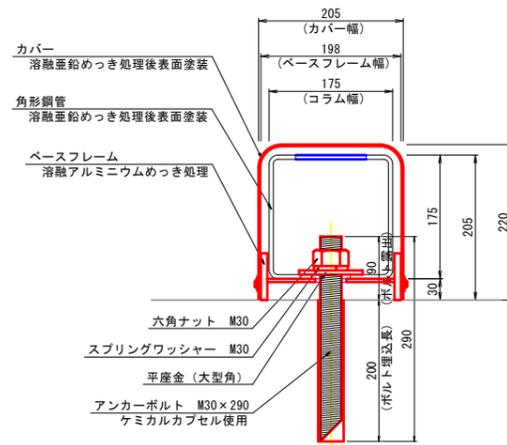

B - B

S=1:5


【エンドカバー部断面】

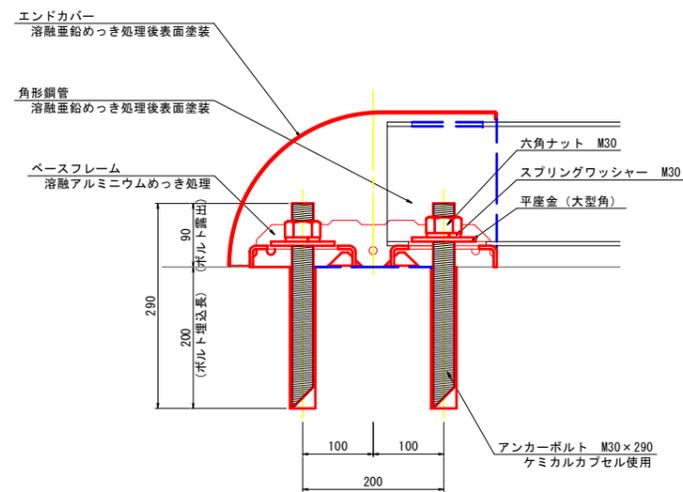

C - C

S=1:5

【ジョイントカバー部断面】

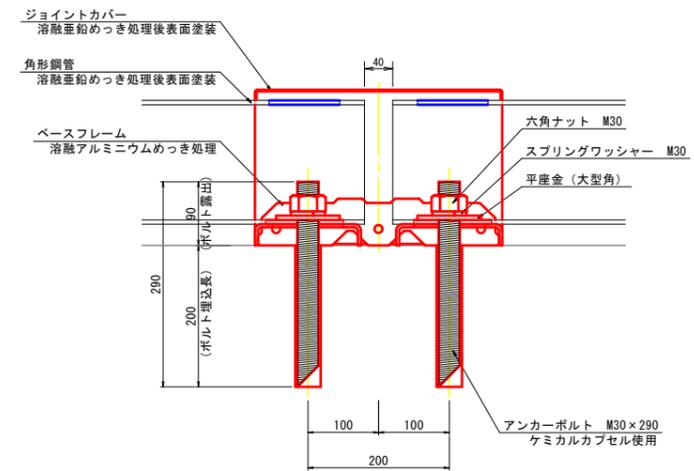


工事名	霞ヶ浦地区60号岸壁ほか車止め等補修工事		
図面名	角形鋼管車止め参考図		
年月日			
尺度	図示	図面番号	2
会社名			
事務所名	四日市港管理組合		


# 縁金物参考図

【アルミ製コーナー材 A5052S】


縁金物 2.0m  
S=1:10

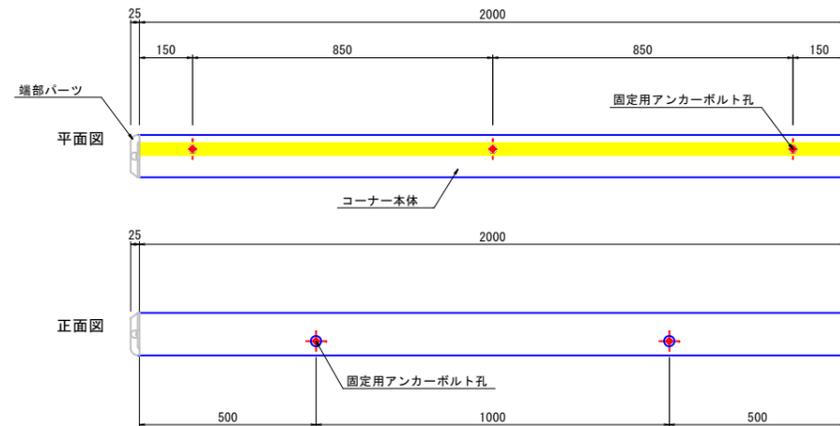


縁金物 1.0m  
S=1:10

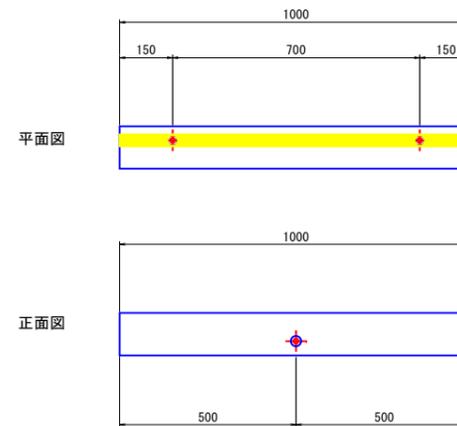

縁金物 1.5m  
S=1:10

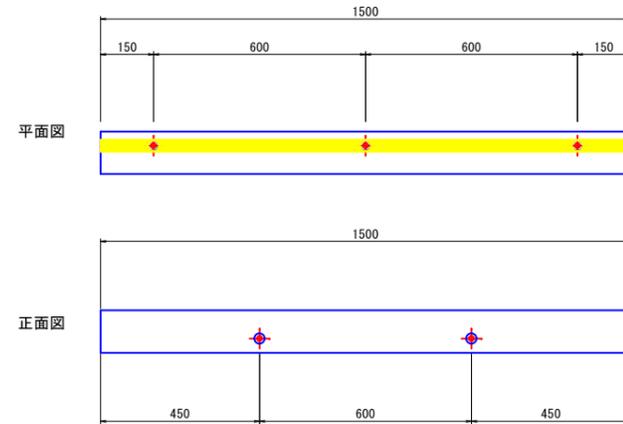


コーナー材取付け断面図  
S=1:2

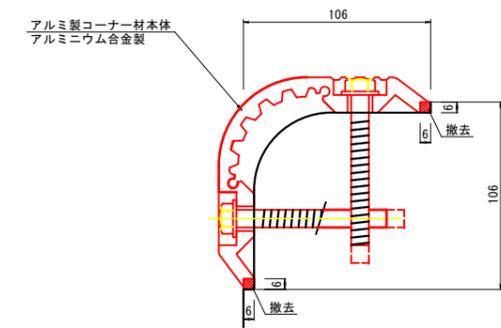

工事名	霞ヶ浦地区60号岸壁ほか車止等補修工事		
図面名	縁金物参考図		
年月日			
尺度	図示	図面番号	3
会社名			
事務所名	四日市港管理組合		

# 構造物取壊し平面図



S=1:250

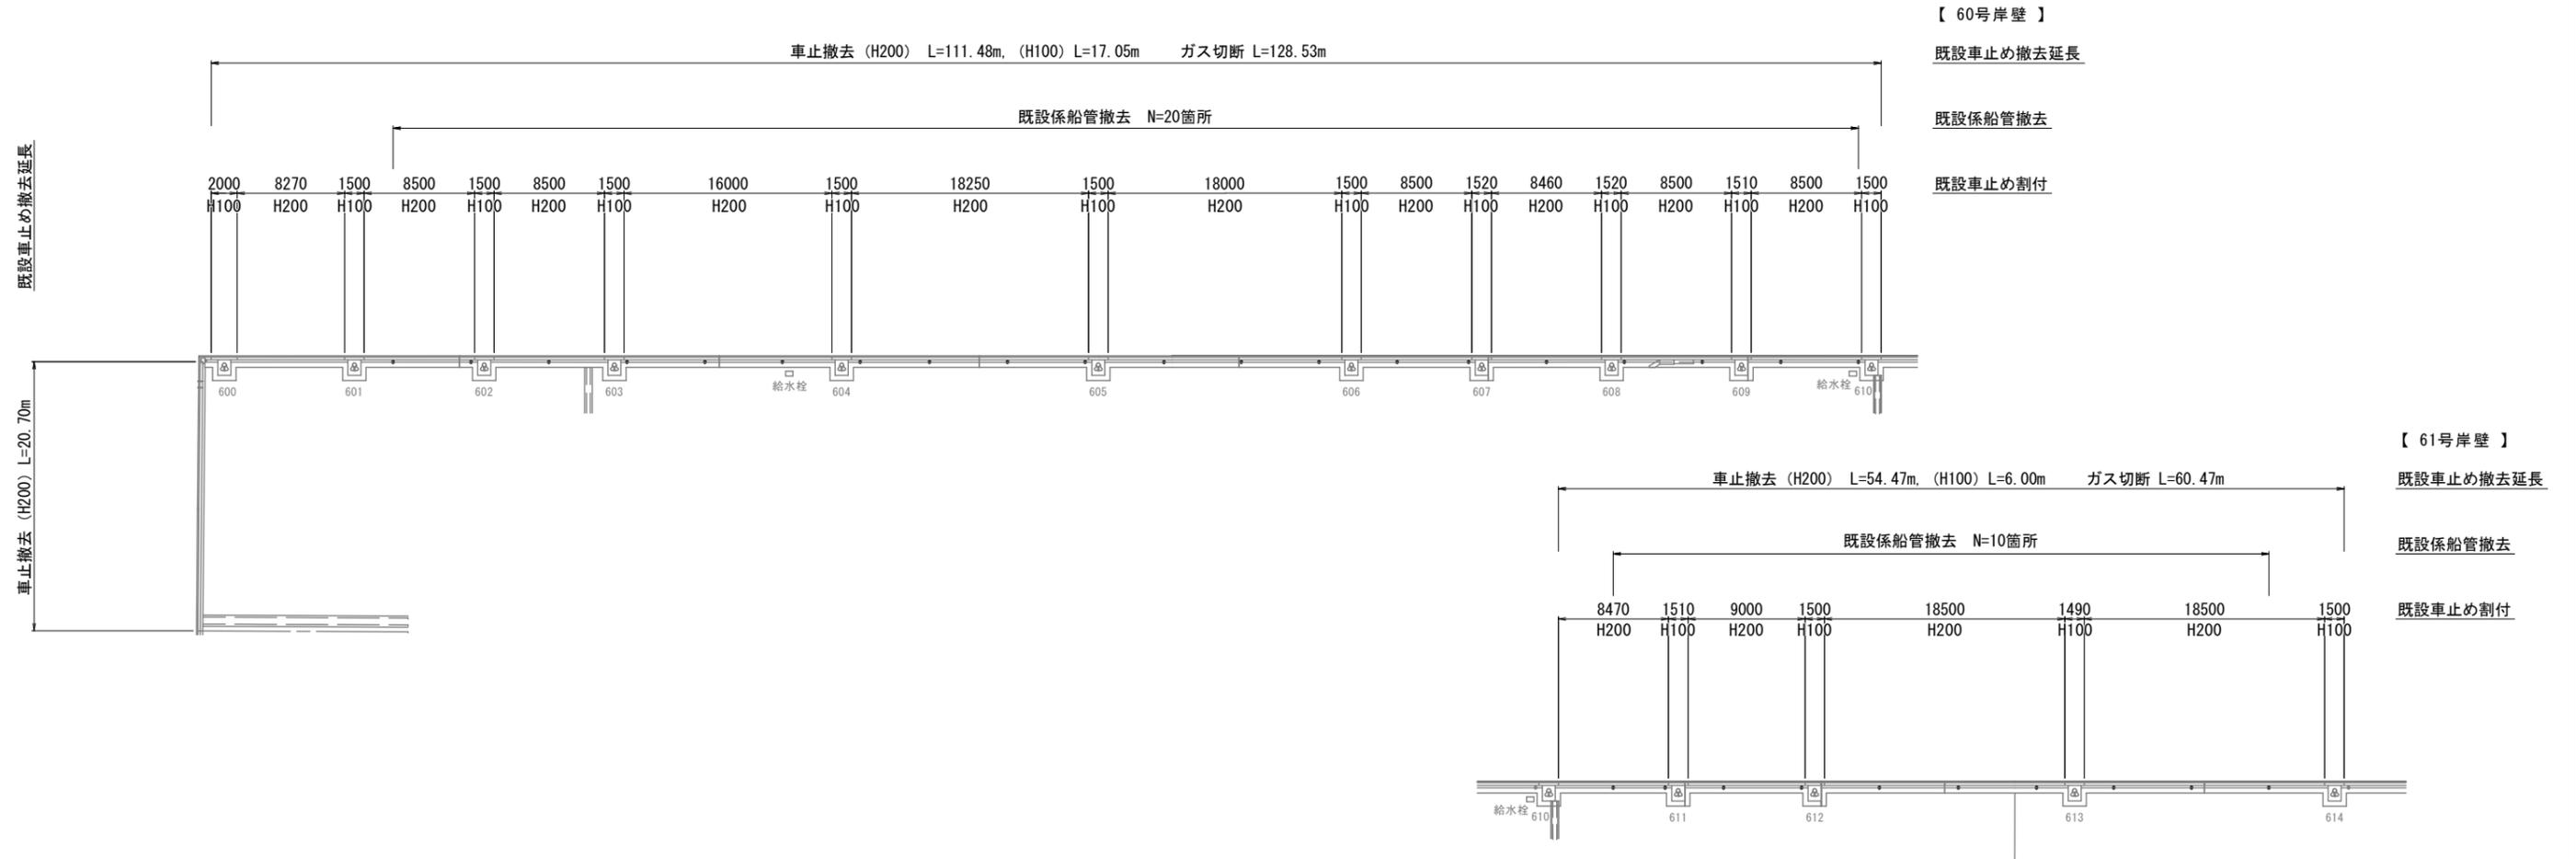


Co車止 (H200) 撤去工

車止撤去断面図 (参考)

S=1/10

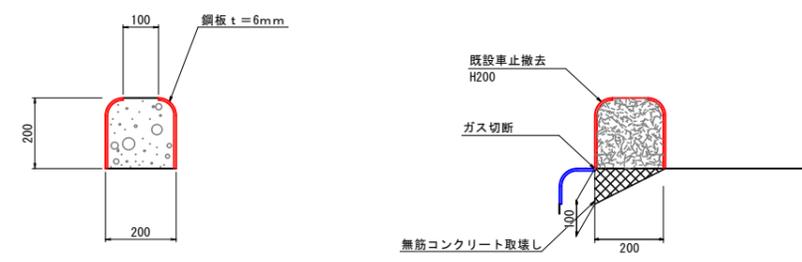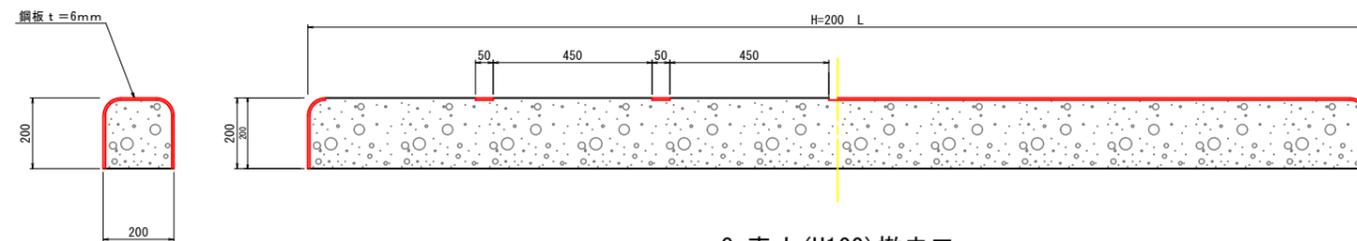



Co車止 (H100) 撤去工

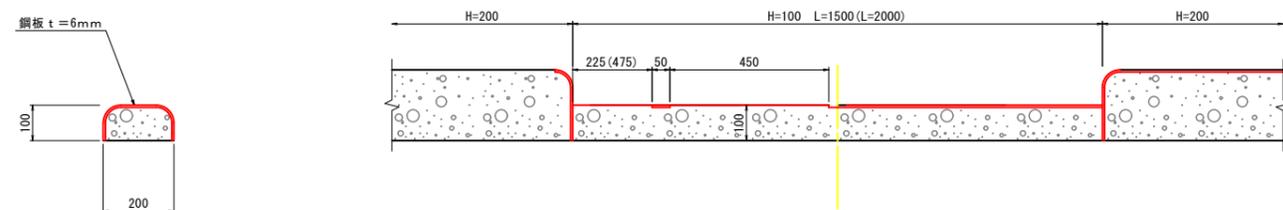



工事名	震ヶ浦地区60号岸壁ほか車止等補修工事		
図面名	構造物取壊し平面図		
年月日			
尺度	図示	図面番号	4
会社名			
事務所名	四日市港管理組合		

# 防舷材詳細図

V型ゴム防舷材  
S=1:15

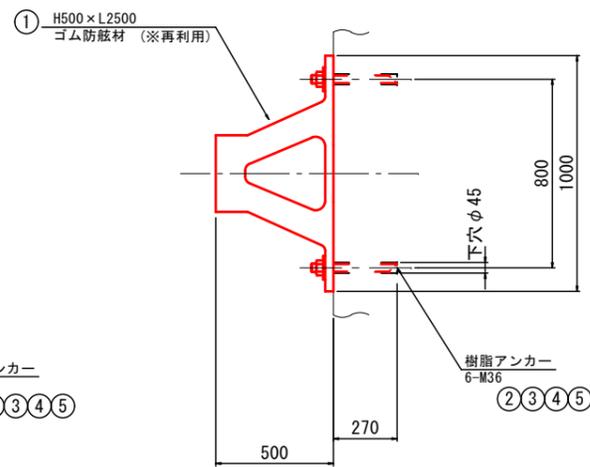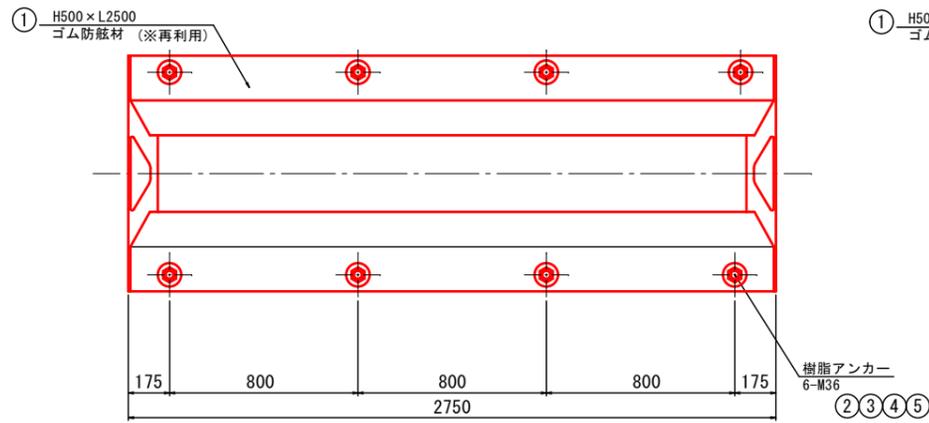

アンカーボルト  
S=1:2.5

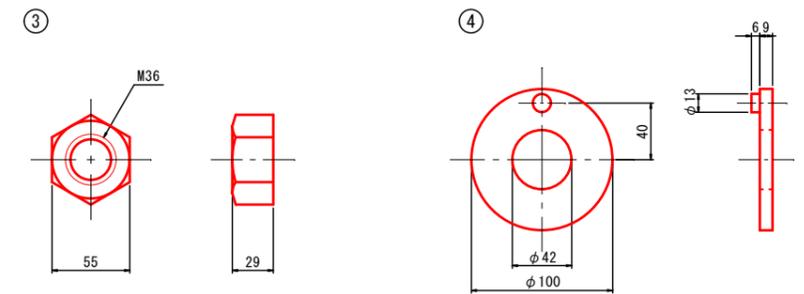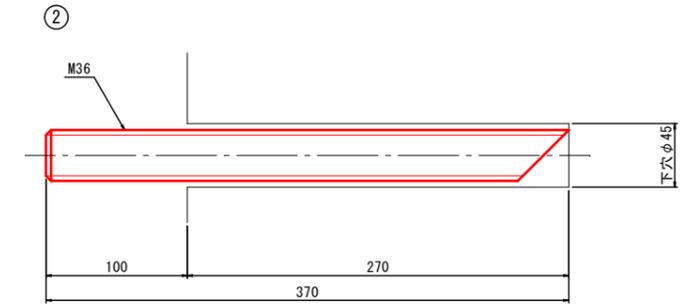



特記  
防舷材の取付位置について、監督員の承認を得ること。  
防舷材取付後、ナットとワッシャーの点溶接 (2~3点) を行うこと。

【防舷材更新】 (1基当たり)

番号	名称	材質	数量	備考
1	ゴム防舷材 H500×L2500	ゴム, SS400	1	材料支給
2	M36 アンカーボルト	SUS304	8	材料支給
3	M36 ナット	SUS304	8	材料支給
4	M36用ワッシャー	SUS304	8	材料支給
5	M36用樹脂カプセル	樹脂・骨材	8	材料支給

【防舷材再設置】 (3基当たり)

番号	名称	材質	数量	備考
1	ゴム防舷材 H500×L2500	ゴム, SS400	3	再利用
2	M36 アンカーボルト	SUS304	24	材料支給
3	M36 ナット	SUS304	24	材料支給
4	M36用ワッシャー	SUS304	24	材料支給
5	M36用樹脂カプセル	樹脂・骨材	24	材料支給

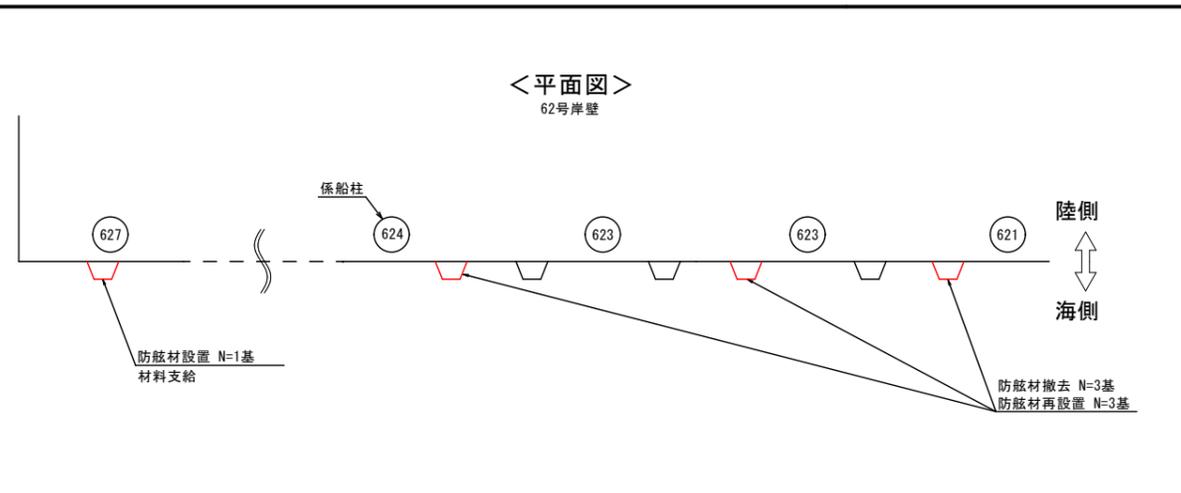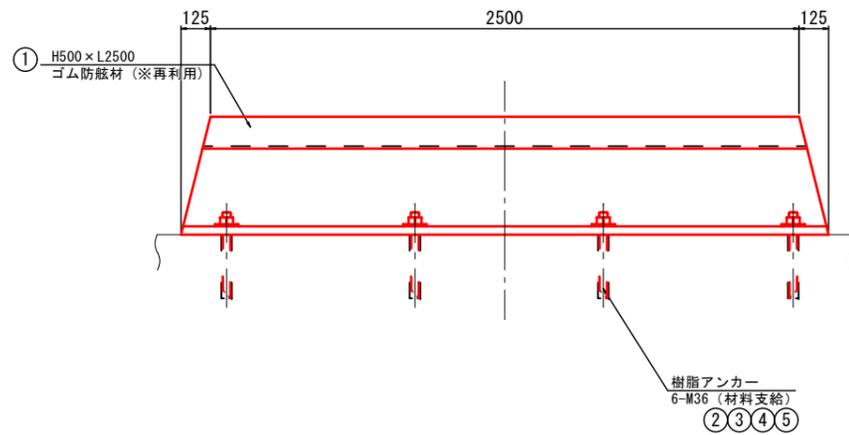

工事名	霞ヶ浦地区60号岸壁ほか車止等補修工事		
図面名	防舷材詳細図		
年月日			
尺度	図示	図面番号	5
会社名			
事務所名	四日市港管理組合		