


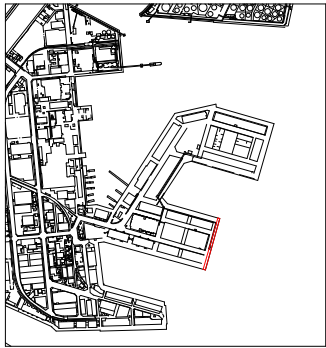

平面図 1
10号岸壁

2D上屋

千歳3号幹線

千歳2号幹線

2E上屋

千歳10号東支線

6000

伊勢湾

200000

横断図

1-1'

6000


舗装版取り壊し t=10cm

表層工 t=5cm (改質Ⅱ型密粒度As)

基層工 t=5cm (再生粗粒度As)


補足材 (再生粒度調整碎石RC-40)

工事名	四日市地区10号岸壁ほか補修(舗装)工事		
図面名	平面図		
年月日			
尺度	縦 1/50 横 1/300	図面番号	1
会社名			
事務所名	四日市港管理組合		

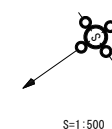

平面図
霞14号支線


S=1:800

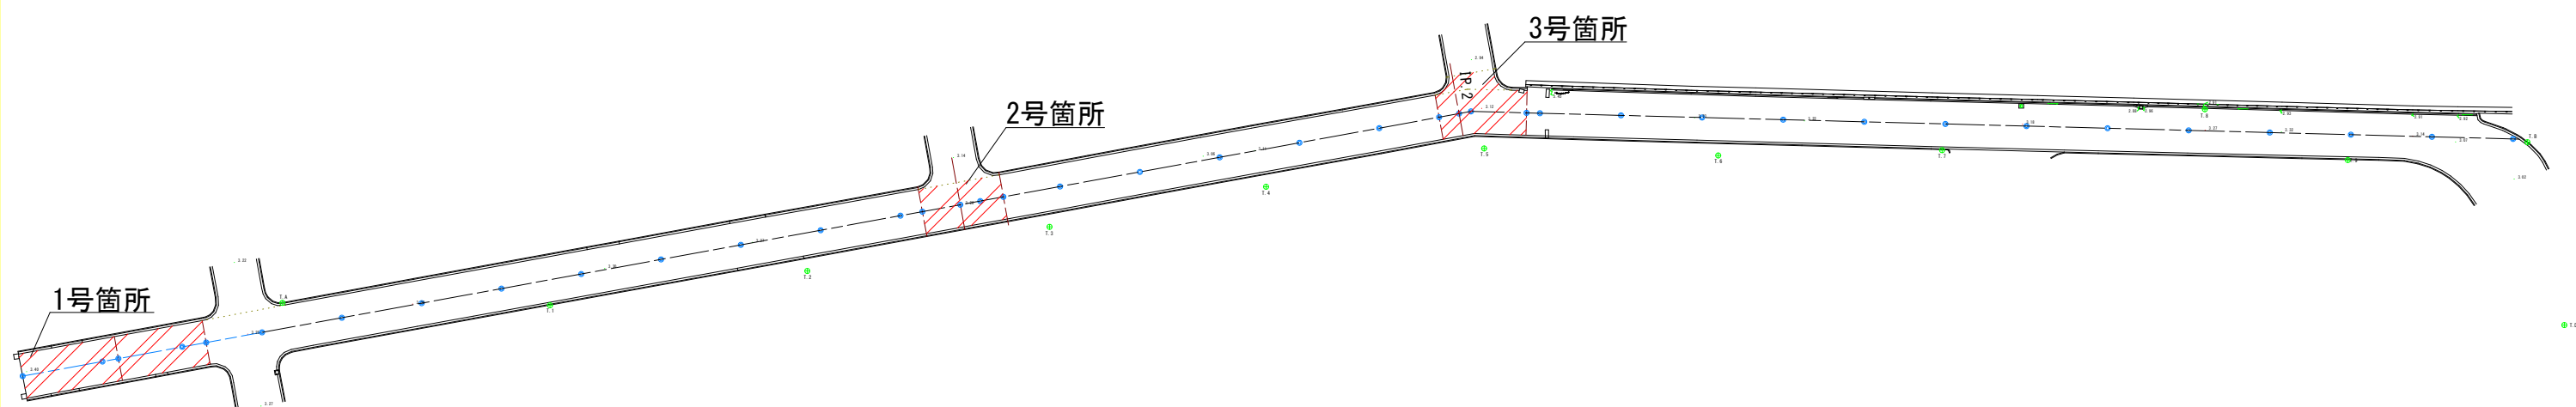


工事名	四日市地区10号岸壁ほか補修（舗装）工事		
図面名	平面図		
年月日			
尺度	1 : 800	図面番号	2
会社名			
事務所名	四日市港管理組合		

平面図
霞14号支線


1号箇所

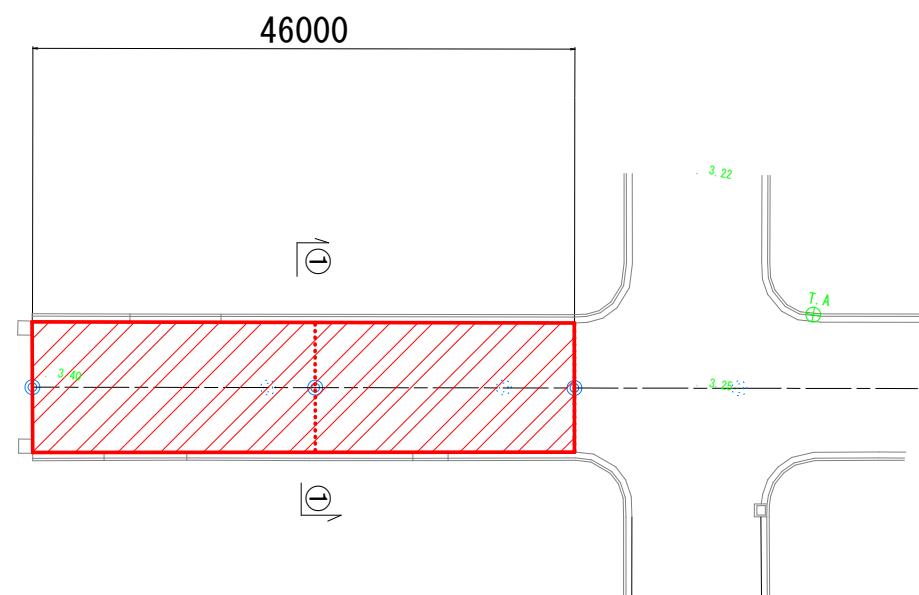

2号箇所

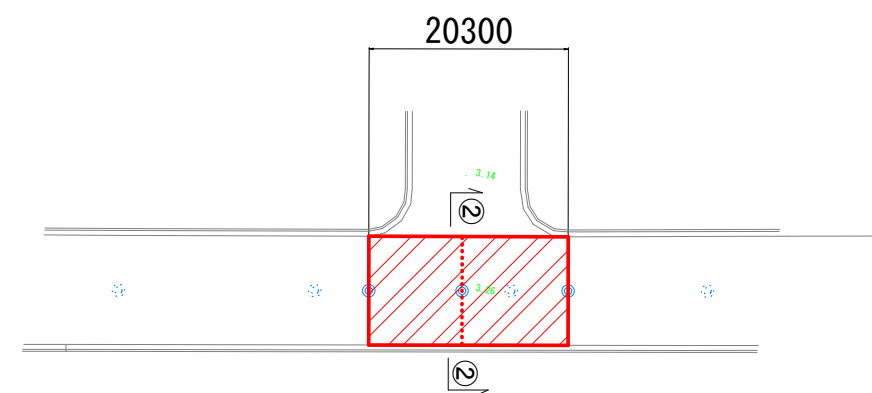

3号箇所

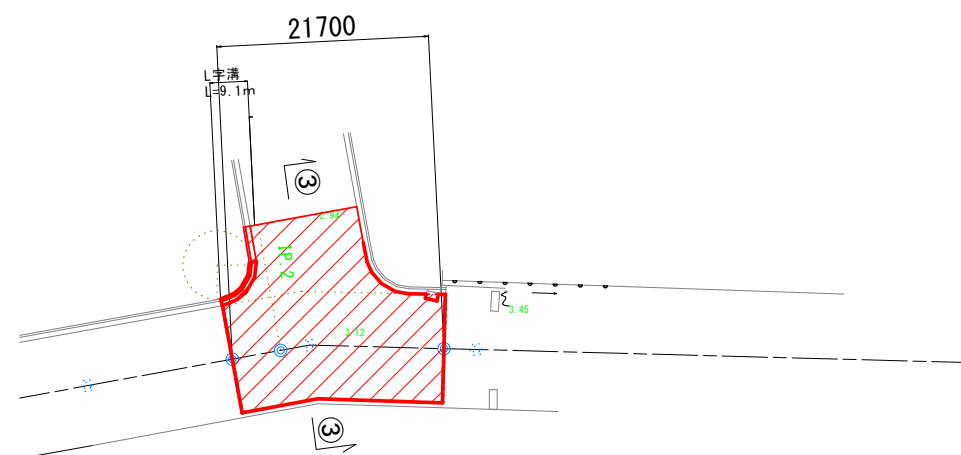

工 事 名	四日市地区10号岸壁ほか補修（舗装）工事		
図 面 名	平 面 図		
年 月 日			
尺 度	図面番号	3	
会 社 名			
事務所名	四 日 市 港 管 理 組 合		


横断図

霞14号支線

S=1:100


1号箇所

①-①

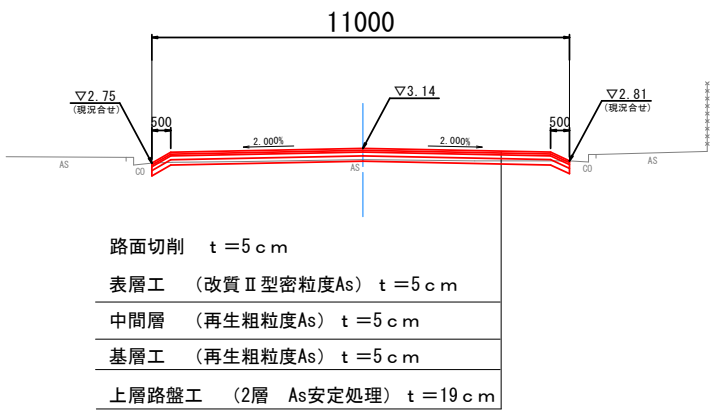


2号箇所

②-②

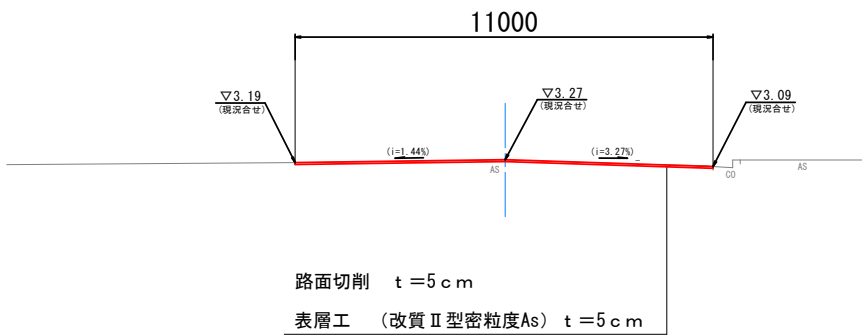


3号箇所



③-③

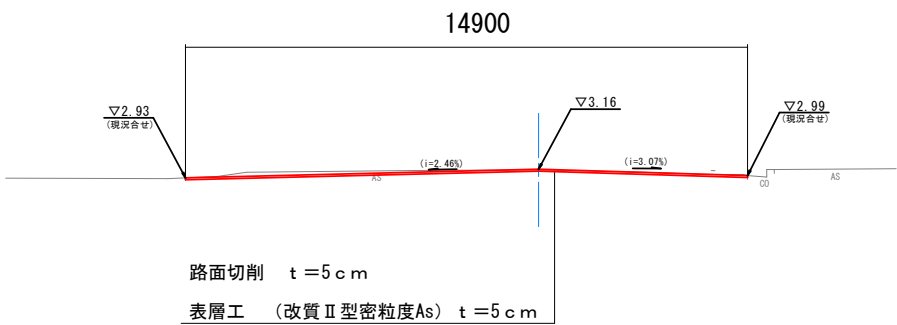


工事名	四日市地区10号岸壁ほか補修(舗装)工事		
図面名	横断図		
年月日			
尺度	1:100	図面番号	4
会社名			
事務所名	四日市港管理組合		

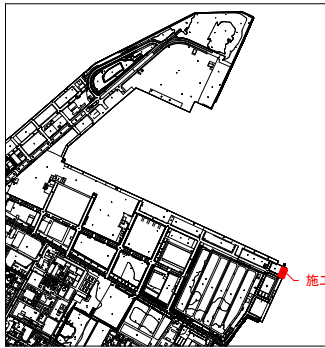

平面図 S=1:250
(60号岸壁)

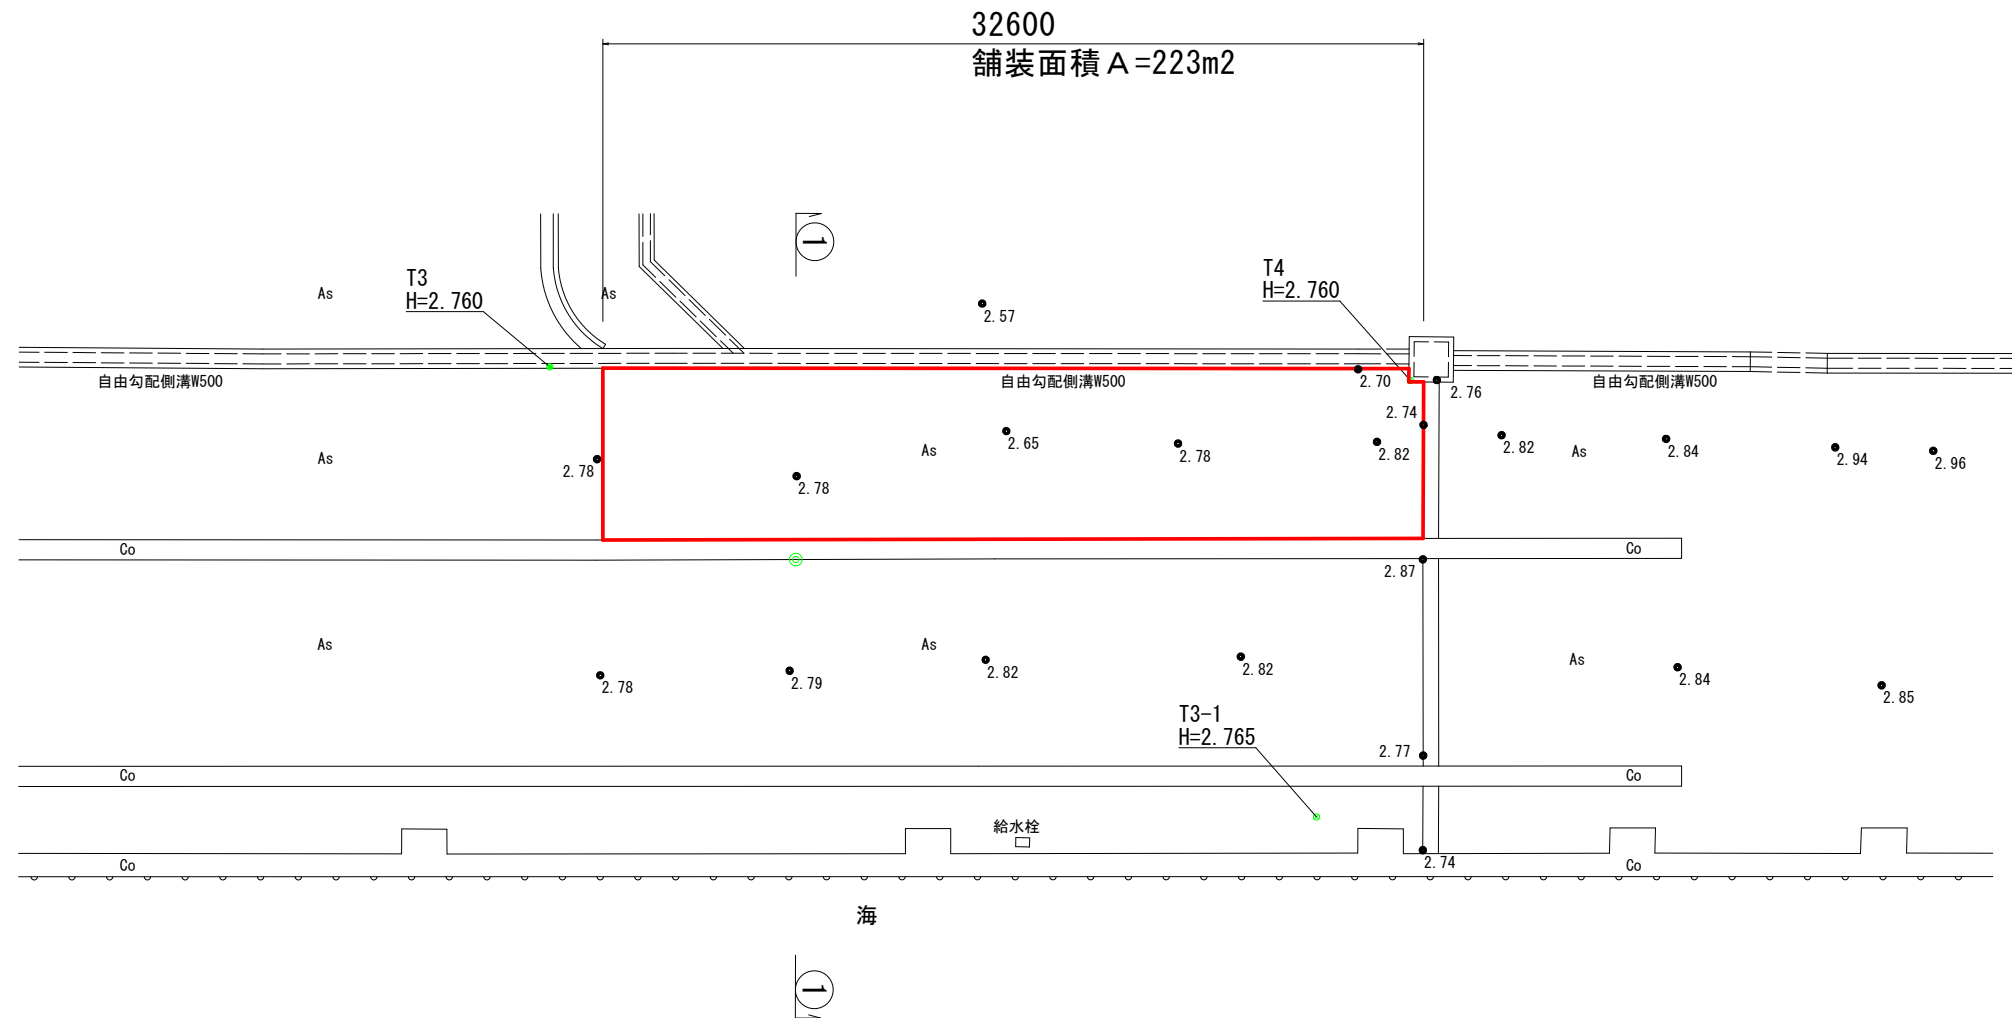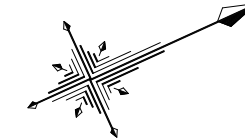


横断図 S=1:50

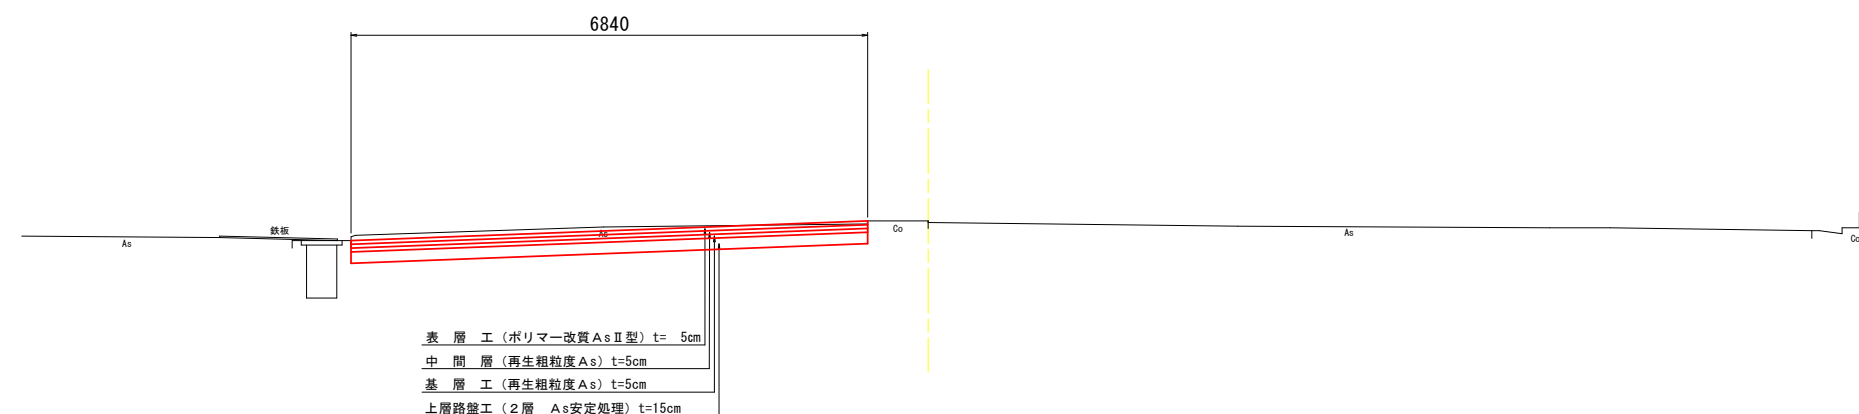


工事名	四日市地区10号岸壁ほか補修(舗装)工事		
図面名	平面図		
年月日			
尺度	図示	図面番号	5
会社名			
事務所名	四日市港管理組合		

霞東6号荷さばき地 平面図

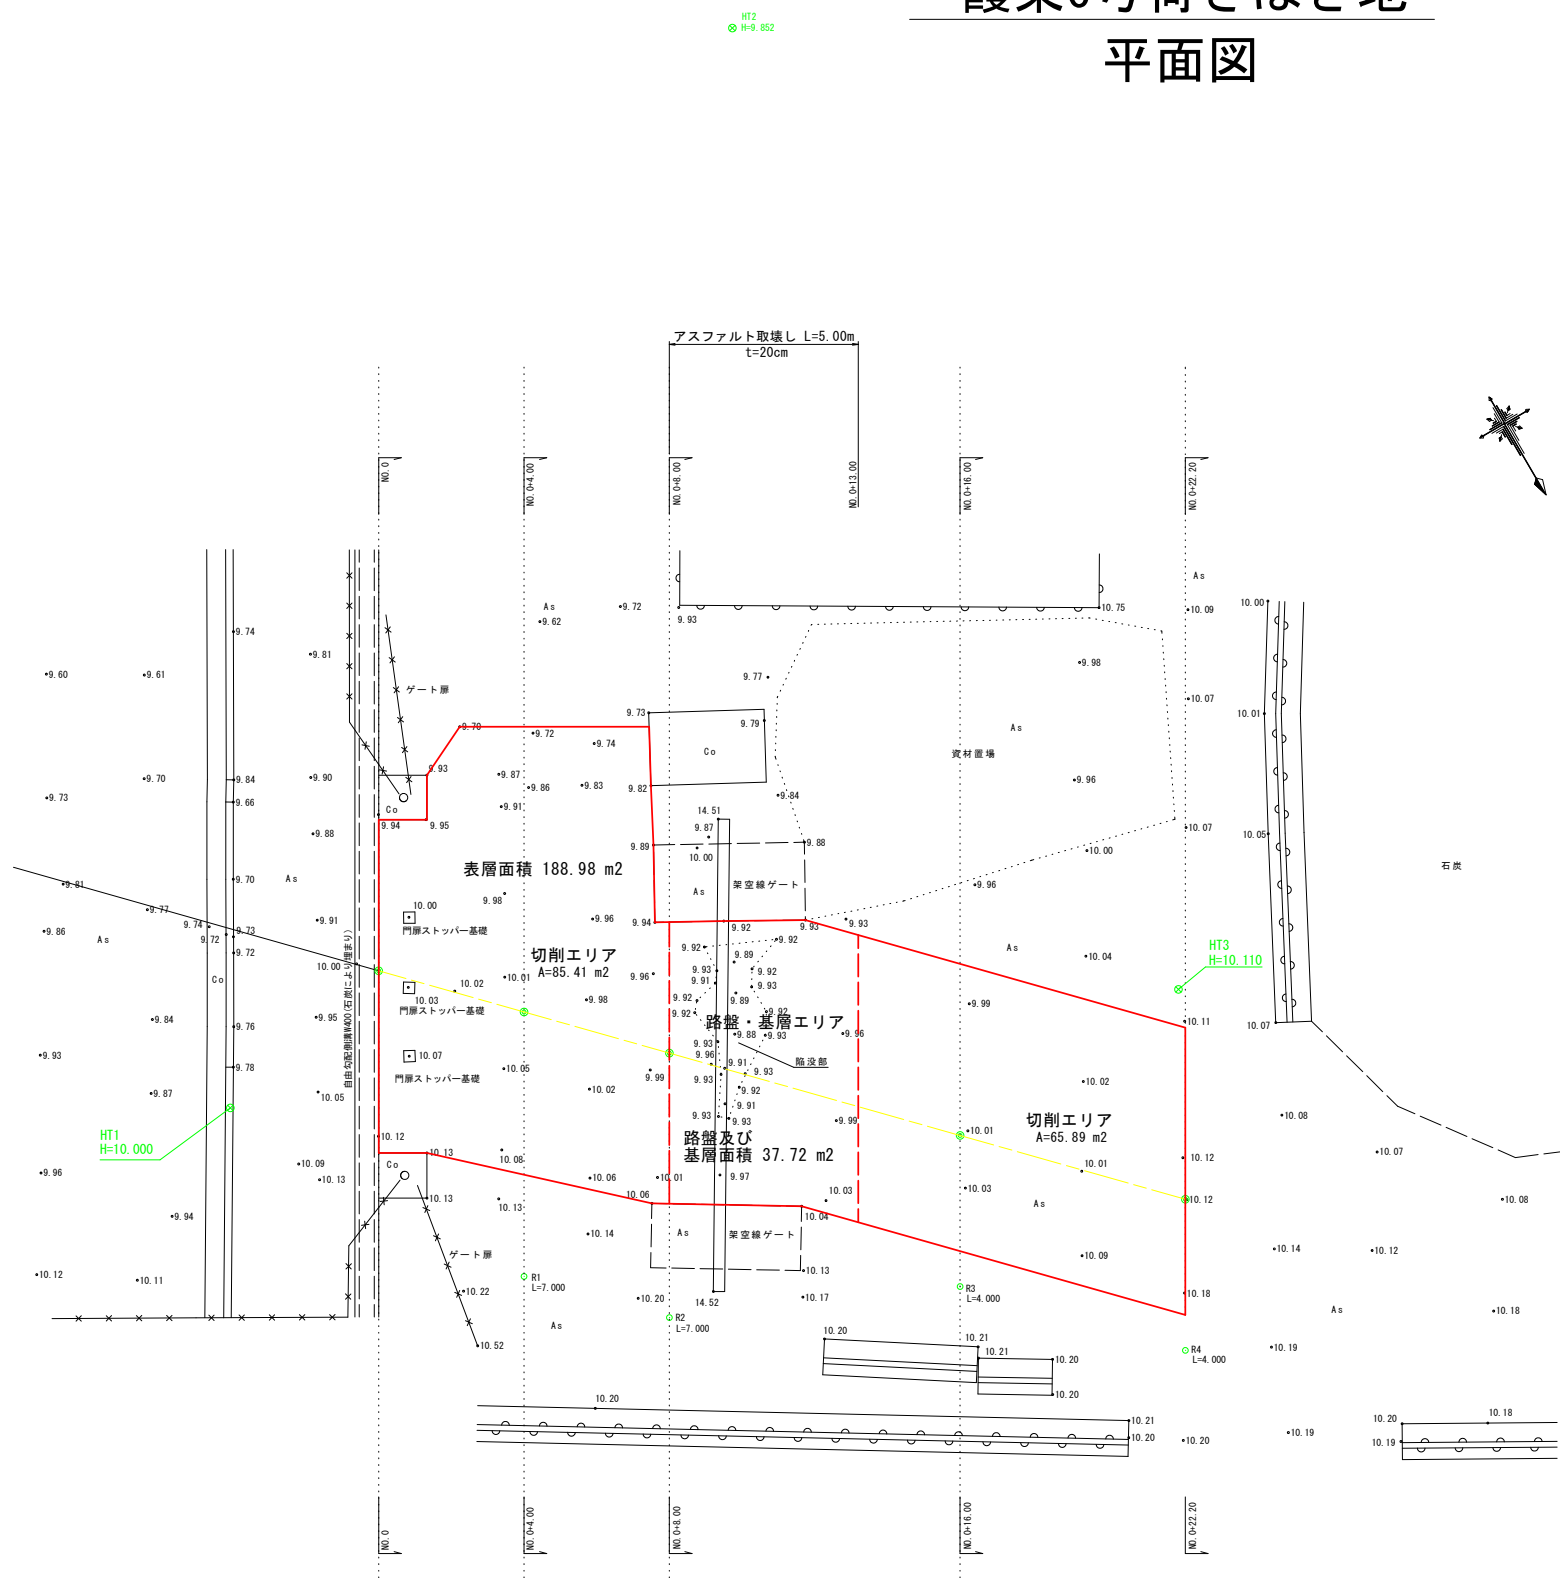


点 名	X座標	Y座標	標 高
HT1	1000.000	1000.000	10.000
HT2	971.394	983.302	9.852
HT3	1009.944	976.734	10.110

舗装工標準断面図（切削箇所）

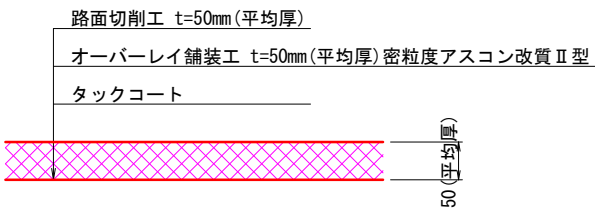

舗装工標準断面図（路盤・基層エリア）

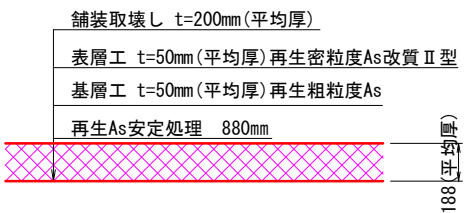

工 事 名	四日市地区10号岸壁ほか補修（舗装）工事		
図 面 名	平 面 図		
年 月 日			
尺 度	1 : 100	図面番号	6
会 社 名			
事務所名	四 日 市 港 管 理 組 合		