

# 四日市港港湾計画改訂（案）の概要

## 凡例

- : 埠頭用地・工業用地等  
(今回計画)
  - : 埠頭用地・工業用地・  
緑地等(既定計画)
  - : 緑地(今回計画)
  - : 防波堤(既定計画)
  - : 係留施設(既設・既定計画)
  - : 臨港道路(今回計画)
  - : 臨港道路(既設・既定計画)
  - △ : 臨港道路(将来構想)
  - : 主要道路
  - △ : 小型桟橋(今回計画)
  - : 利用形態の見直しの検討が  
必要な区域

## ■大規模地震対策施設計画

- #### ・岸壁の耐震機能の確保

## 幹線輸送の防災機能強化

## ■廃棄物処理計画

- ・海面処分用地15.4ha …新規計画

## 土砂の処分用地の確保



## ■港湾環境整備施設設計画

- ・物揚場300m …既設の廃止計画
  - ・緑地 (0.4ha) …新規計画

## 親水空間の提供による賑わい創出

川越地区

川越地図

1

朝明地圖

110

100

天力須賀地

1000

卷之三

110

110

第10章

1

Page 1 of 1

## ■臨港交通施設設計

- 臨港道路霞・四日市線 4車線 …新規計画  
    起点：臨港道路霞4号幹線  
    終点：国道164号

## 南北軸の貨物輸送の効率化

## ■ 土地利用計画


- ・海面処分用地78.1ha ⇒ 工業用地78.1ha  
…既定計画の変更

## 臨海部の脱炭素化に資する用地の確保


※「今回計画」は今回の改訂で新規位置づけや変更となる計画

# 目標年次における取扱貨物量および既定計画との対比


四日市港の取扱貨物量の推計(公共・専用別)

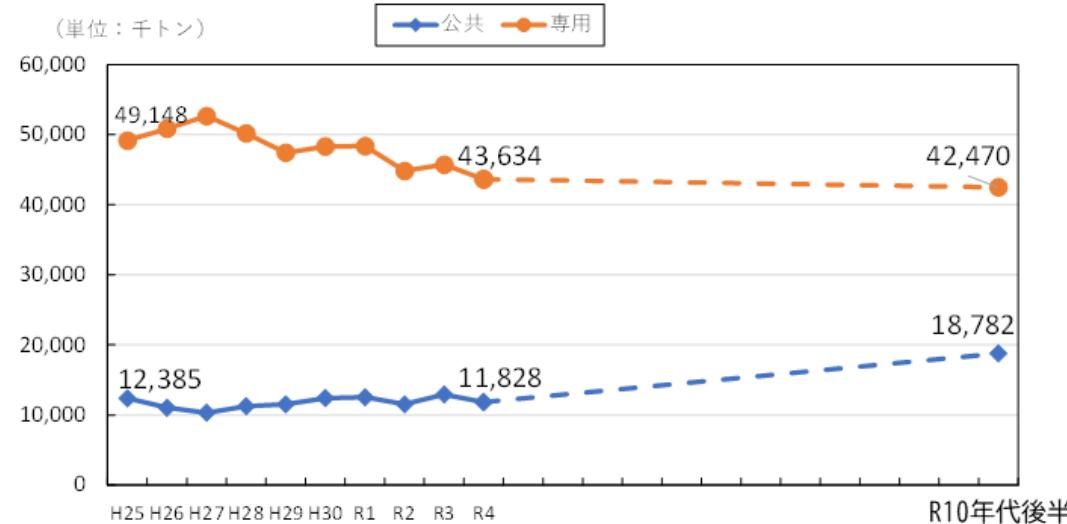


四日市港の公共貨物量の推計(輸移出入別)

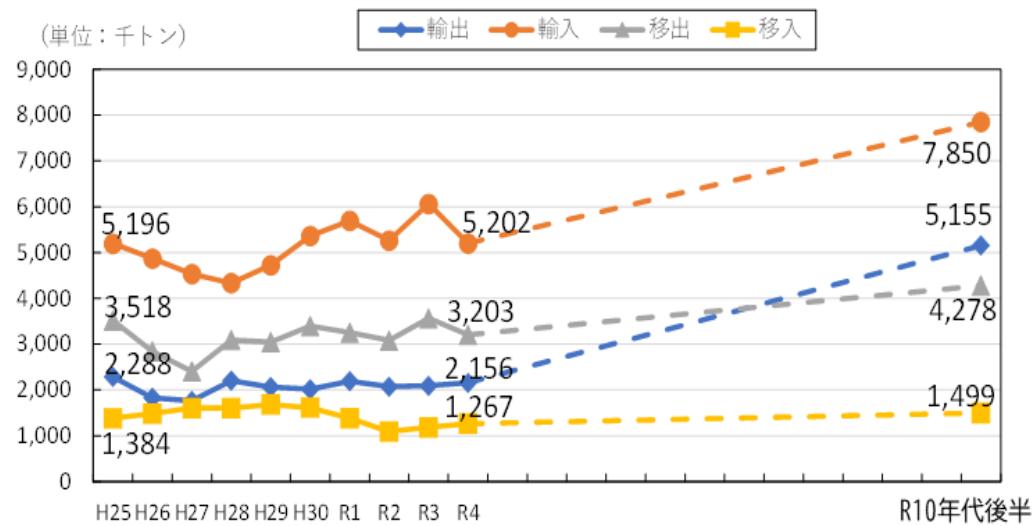

四日市港の公共貨物量の推計(公共荷姿別)

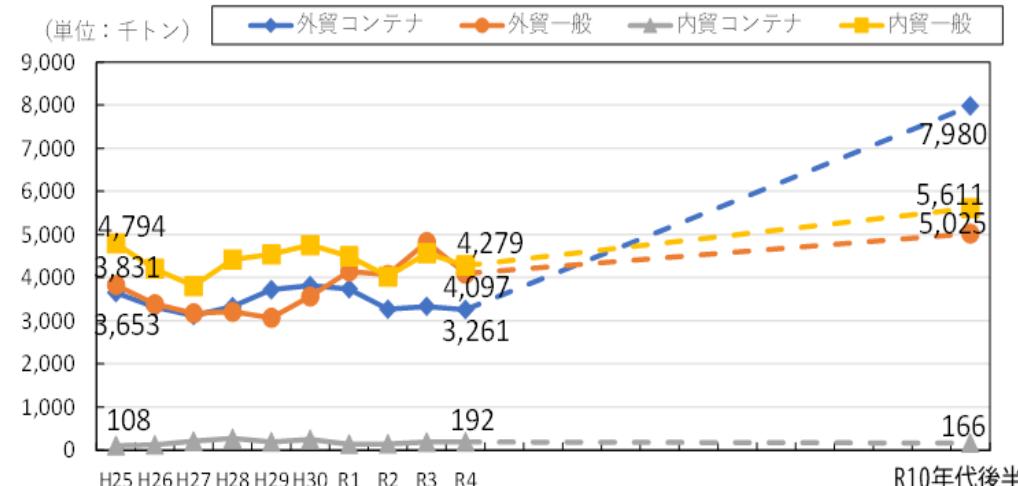

既定計画

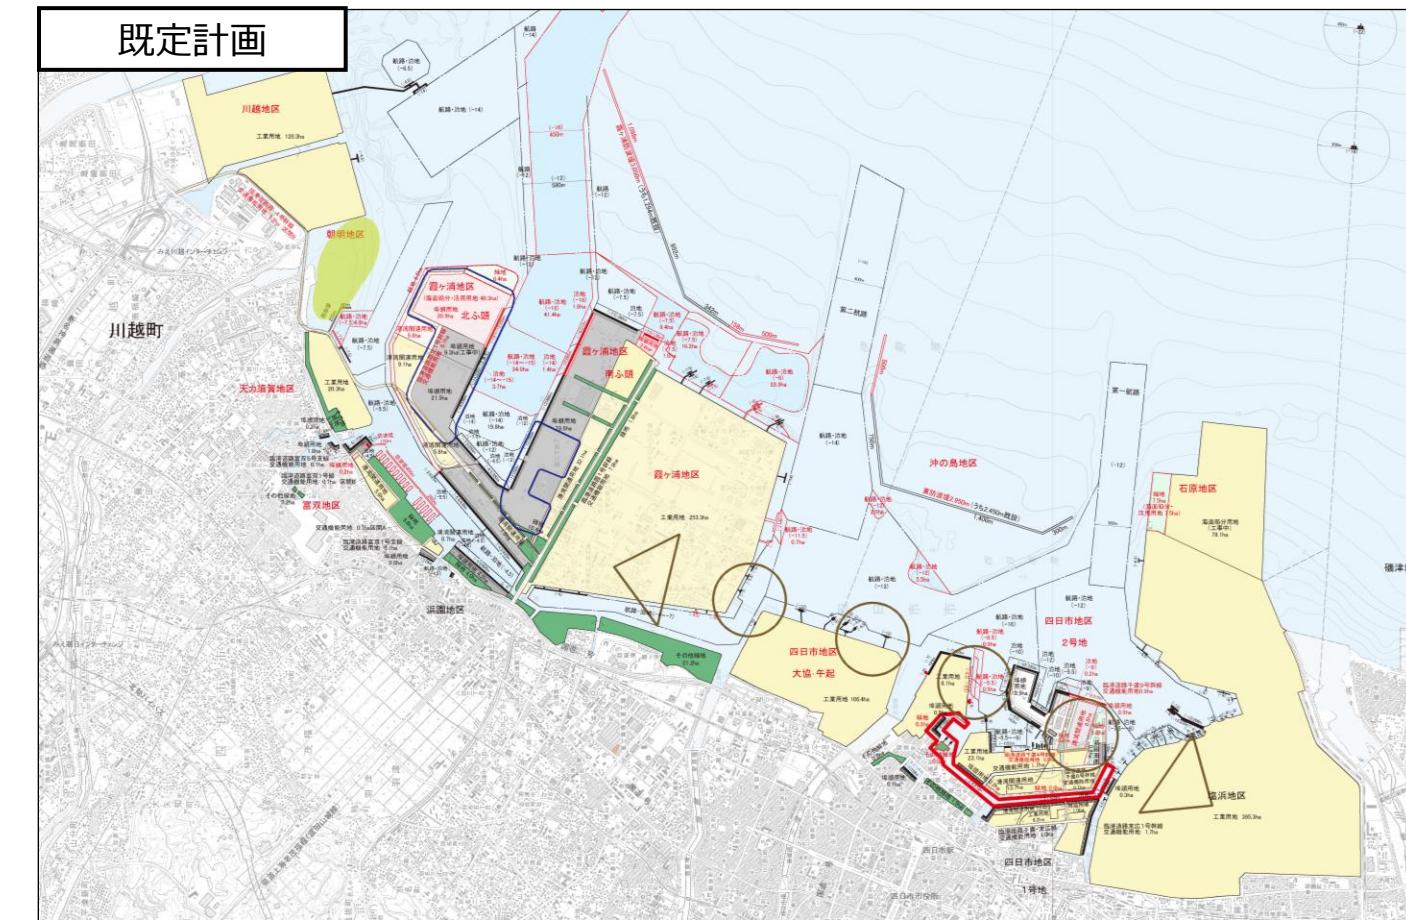

今回計画

