


# 平面図

S=1:1000

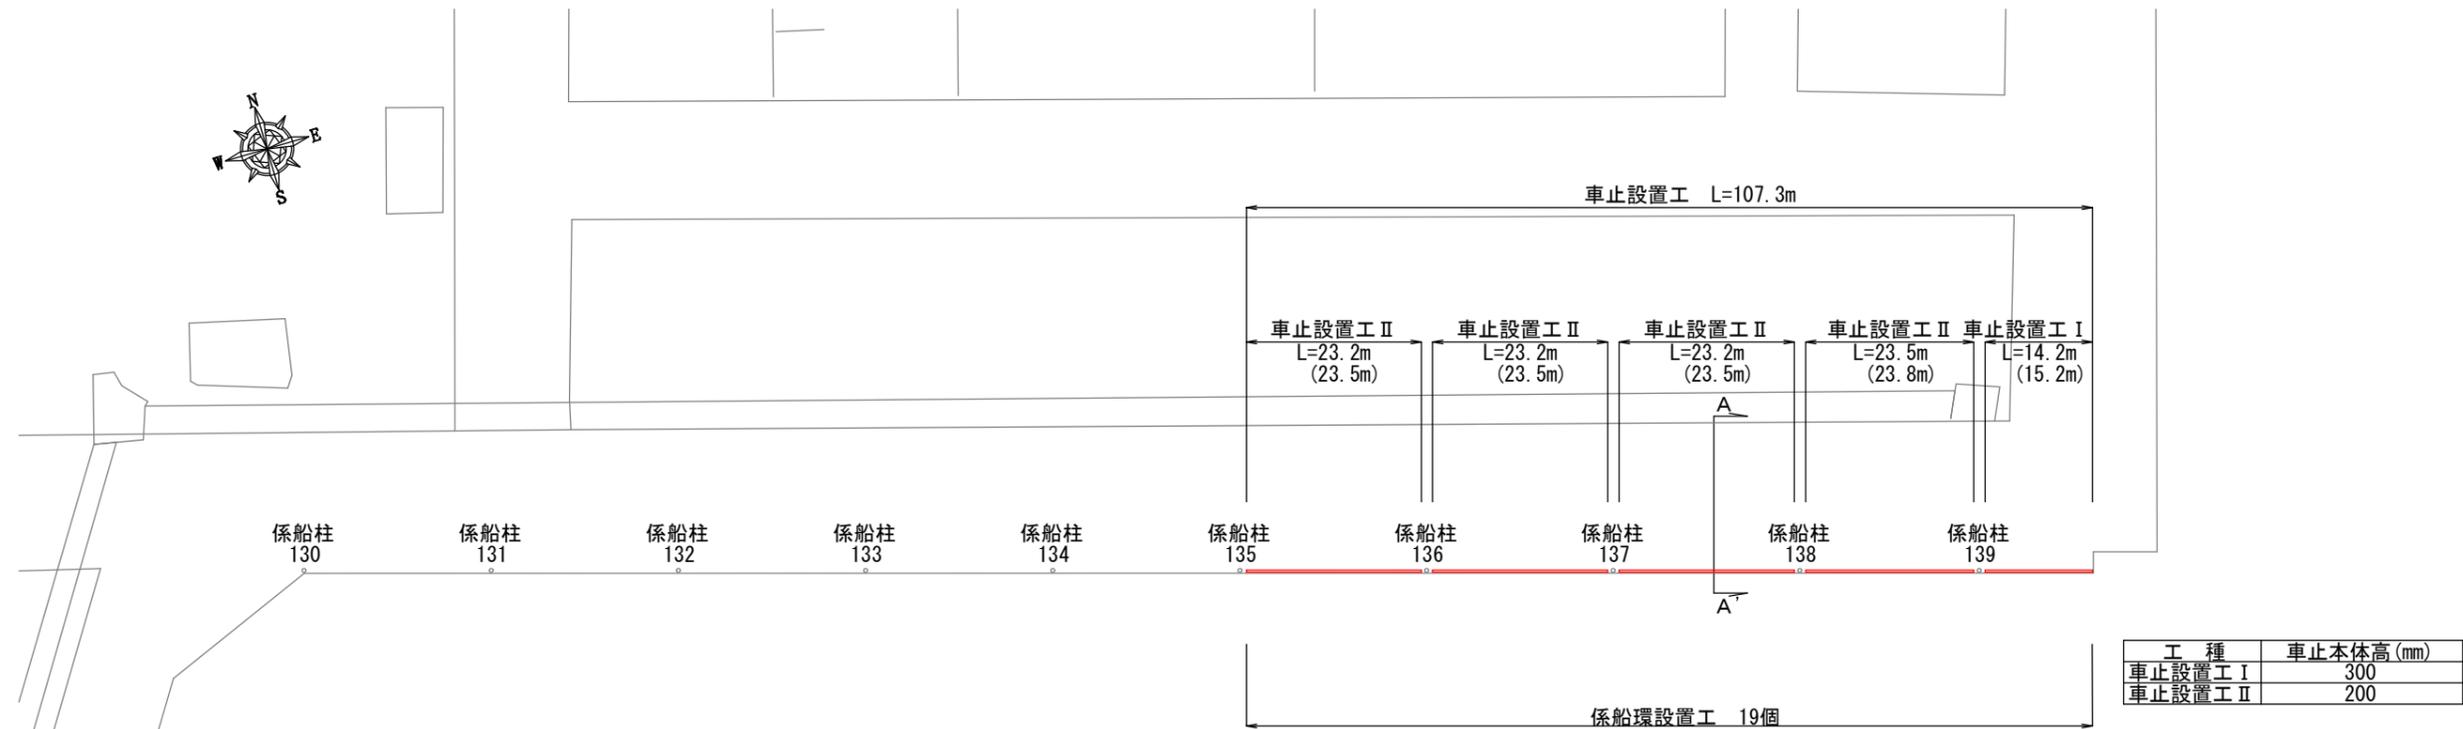


工種	車止本体高(mm)
車止設置工 I	300
車止設置工 II	200

※()内の数値は、既設車止の取壊し延長を示す。  
 ※係船環の設置箇所については、既設係船環と同様の位置とする。


# 標準断面図

S=1:100

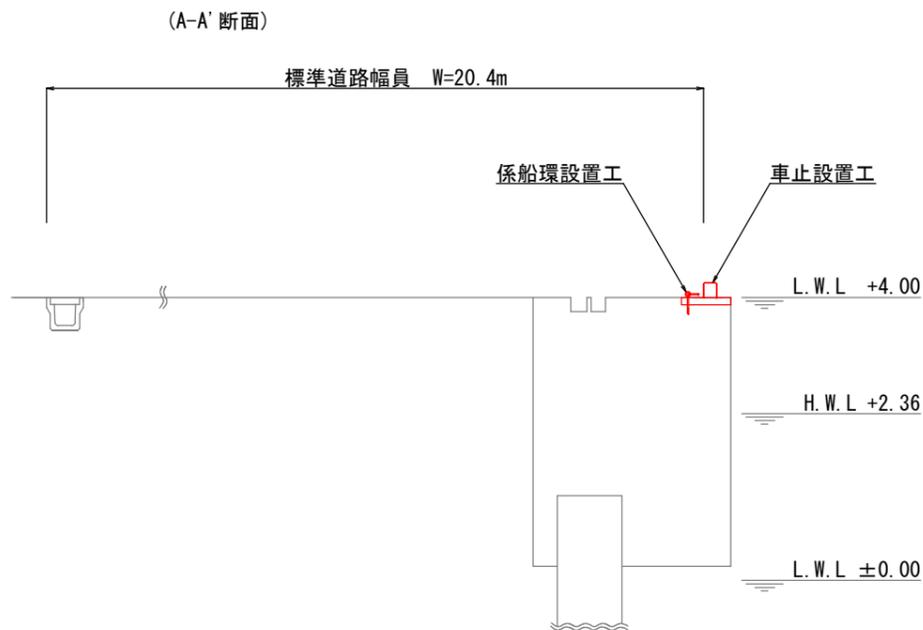

# 工法図

S=1:10

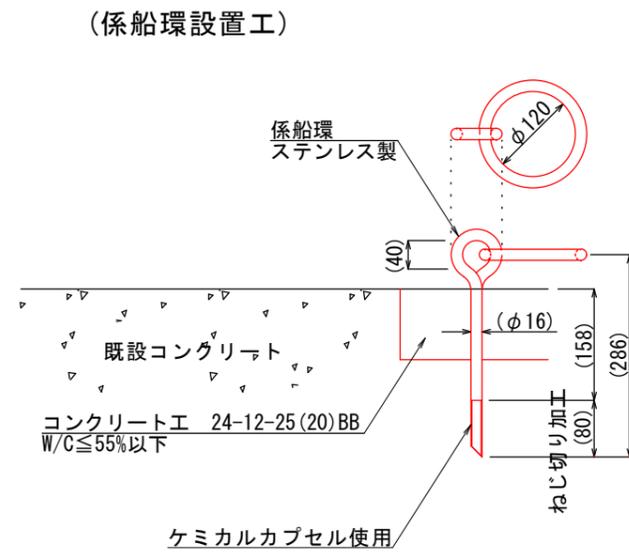


※()内の寸法は参考値とする。  
 ※ねじ切り加工について、有効ねじではない。

年度	平成 31 年度	図面番号	1
工事名	四日市地区13号岸壁車止補修工事		
図面名称	図 示		
縮 尺	図 示	組 数	—
四 日 市 港 管 理 組 合			

# 工法図

## 車止設置工 (H300)


平面図  
S=1:40

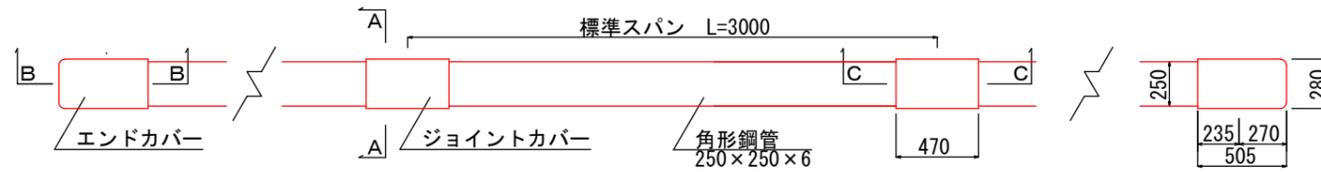


立面図  
S=1:40




A-A  
S=1:10

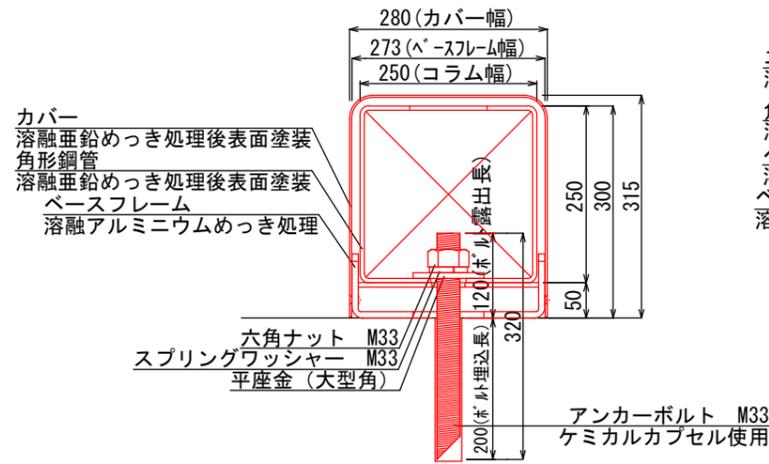


B-B  
S=1:10

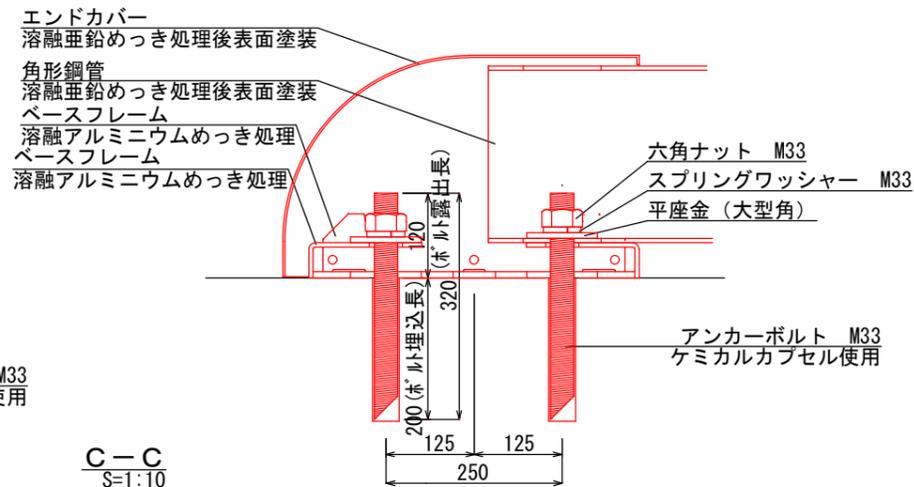

C-C  
S=1:10

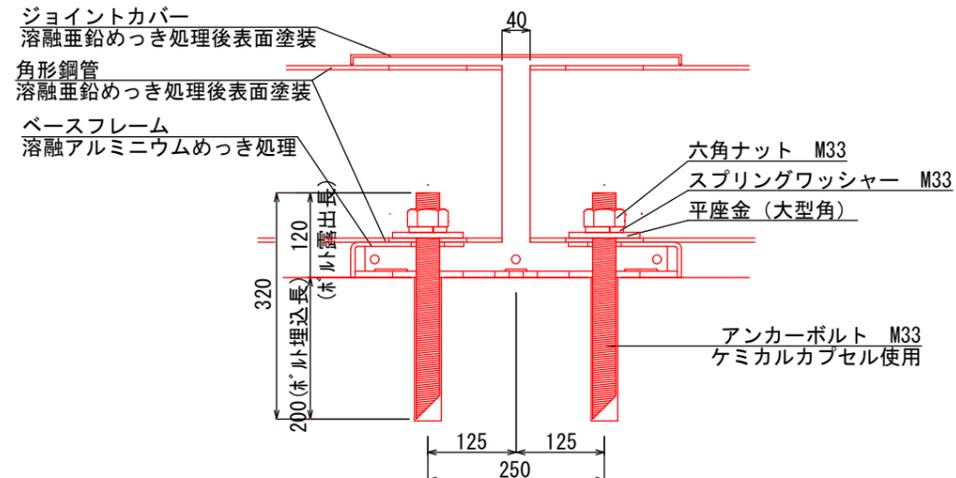


車止設置断面図300用  
S=1:10

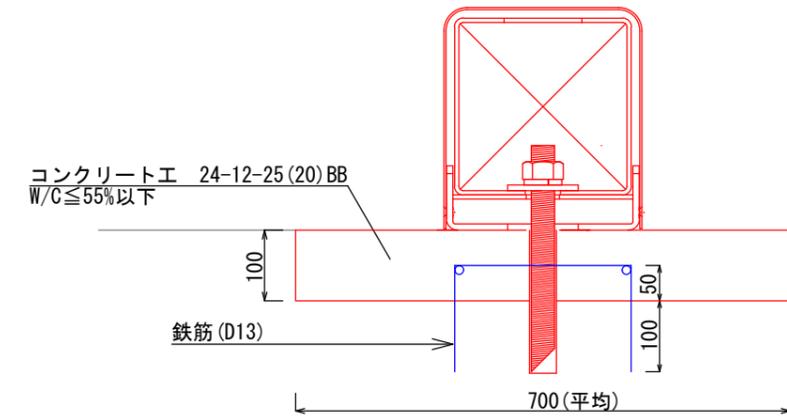

※コンクリート工について、10mlに1箇所、目地板（樹脂発泡体）を設置すること。

配筋図  
S=1:10

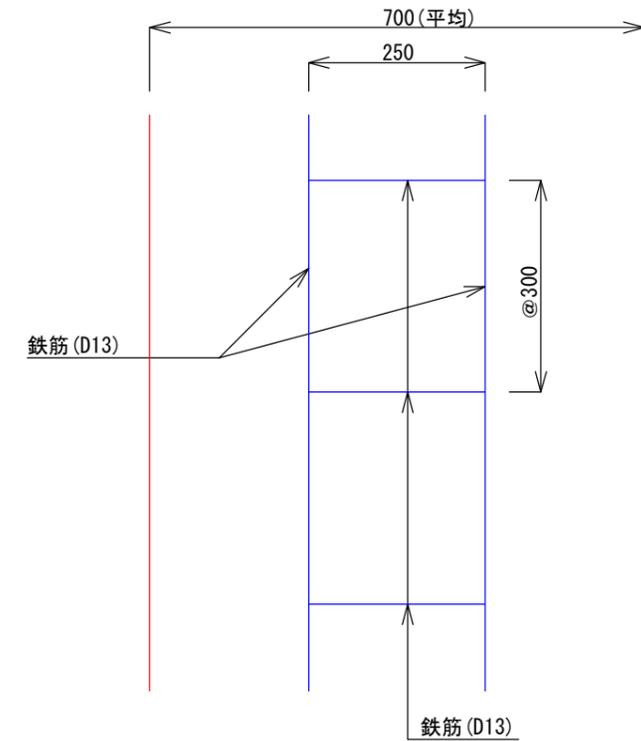


※二次製品の寸法については、参考値とする。

年度	平成 31 年度	図面番号	2
工事名	四日市地区13号岸壁車止補修工事		
図面名称	図 示		
縮 尺	図 示	組 数	—
四 日 市 港 管 理 組 合			


# 工法図

## 車止設置工 (H200)


平面図  
S=1:40

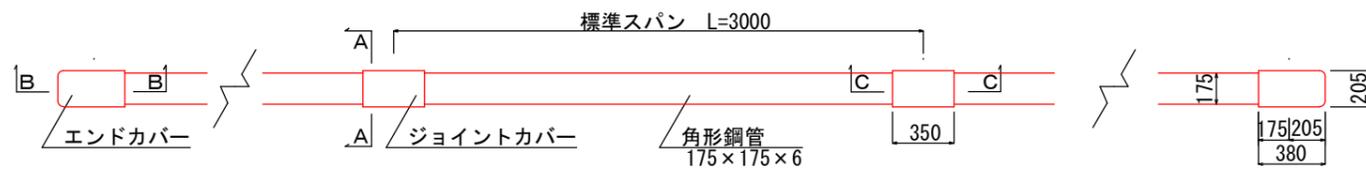


立面図  
S=1:40

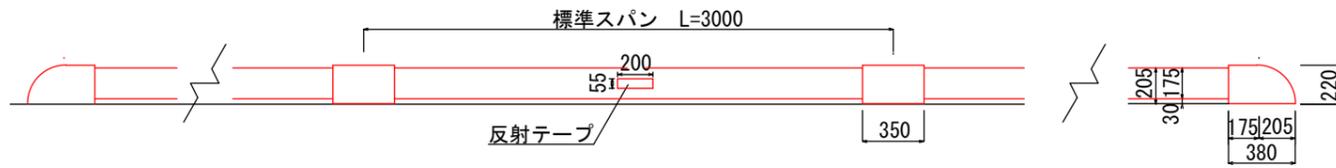


A-A  
S=1:10

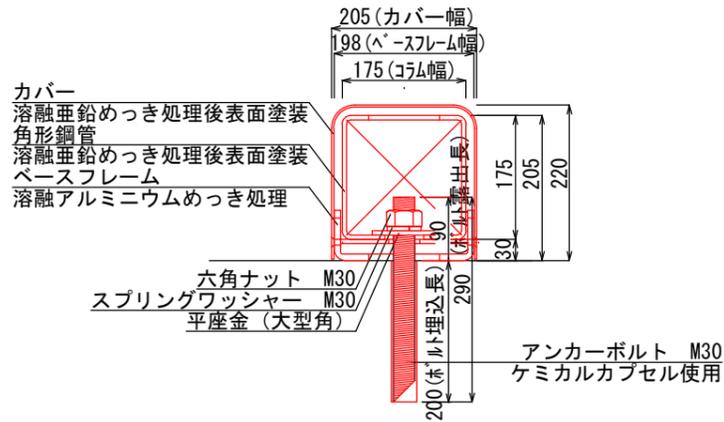


B-B  
S=1:10

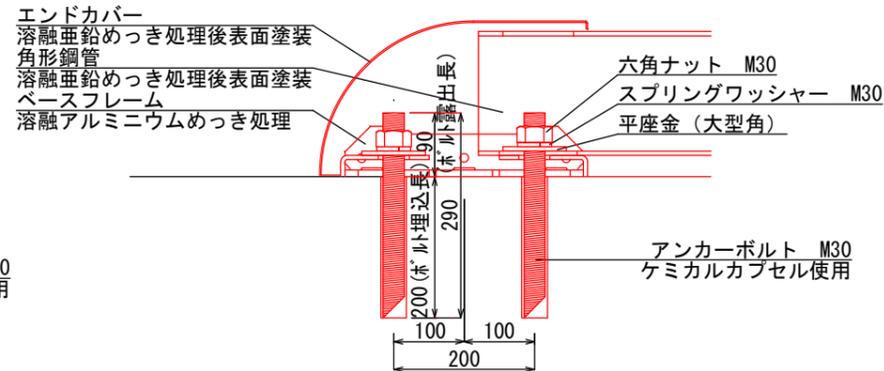

C-C  
S=1:10

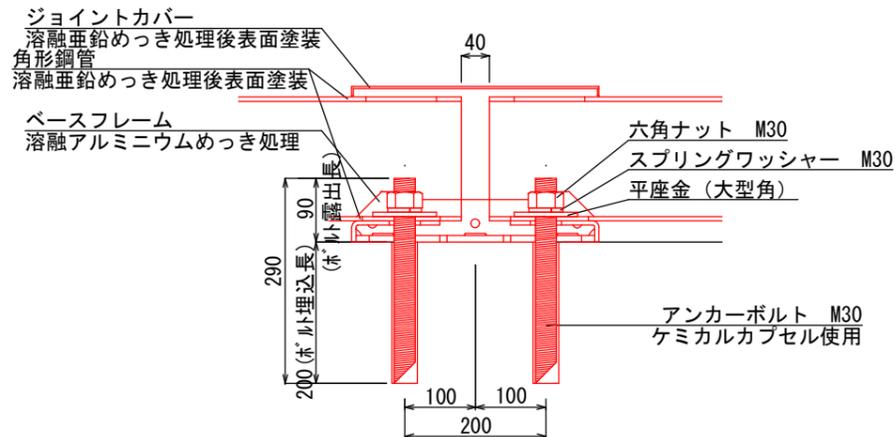


車止設置断面図200用  
S=1:10

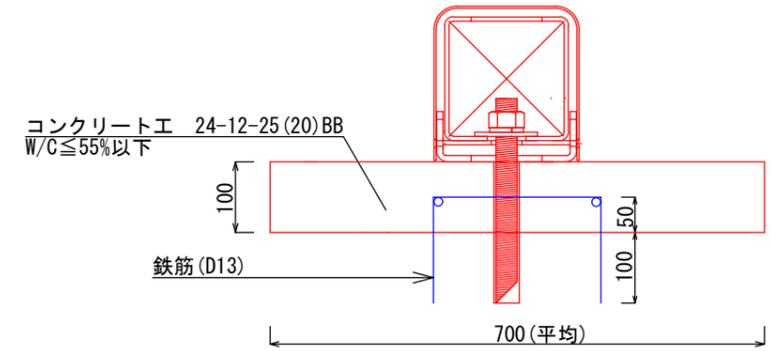

※コンクリート工について、10mに1箇所、目地板(樹脂発泡体)を設置すること。

配筋図  
S=1:10

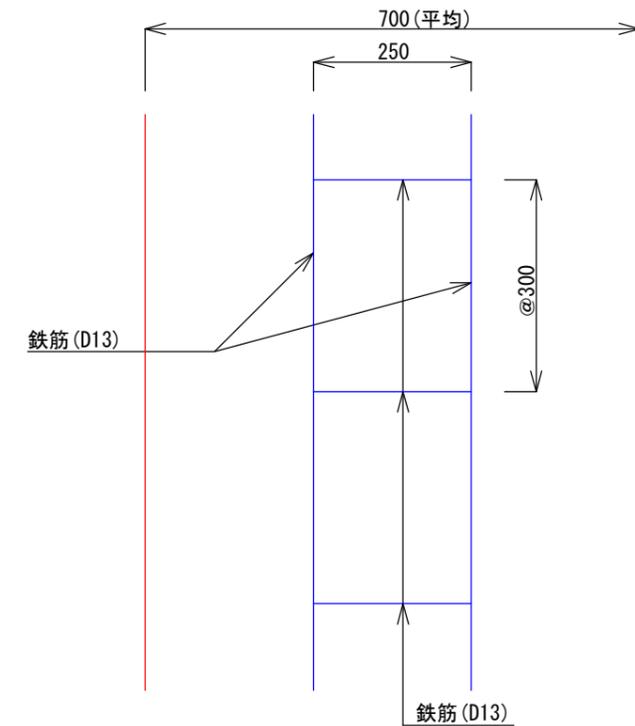

※二次製品の寸法については、参考値とする。

年度	平成 31 年度	図面番号	3
工事名	四日市地区13号岸壁車止補修工事		
図面名称	図 示		
縮 尺	図 示	組 数	—
四 日 市 港 管 理 組 合			