
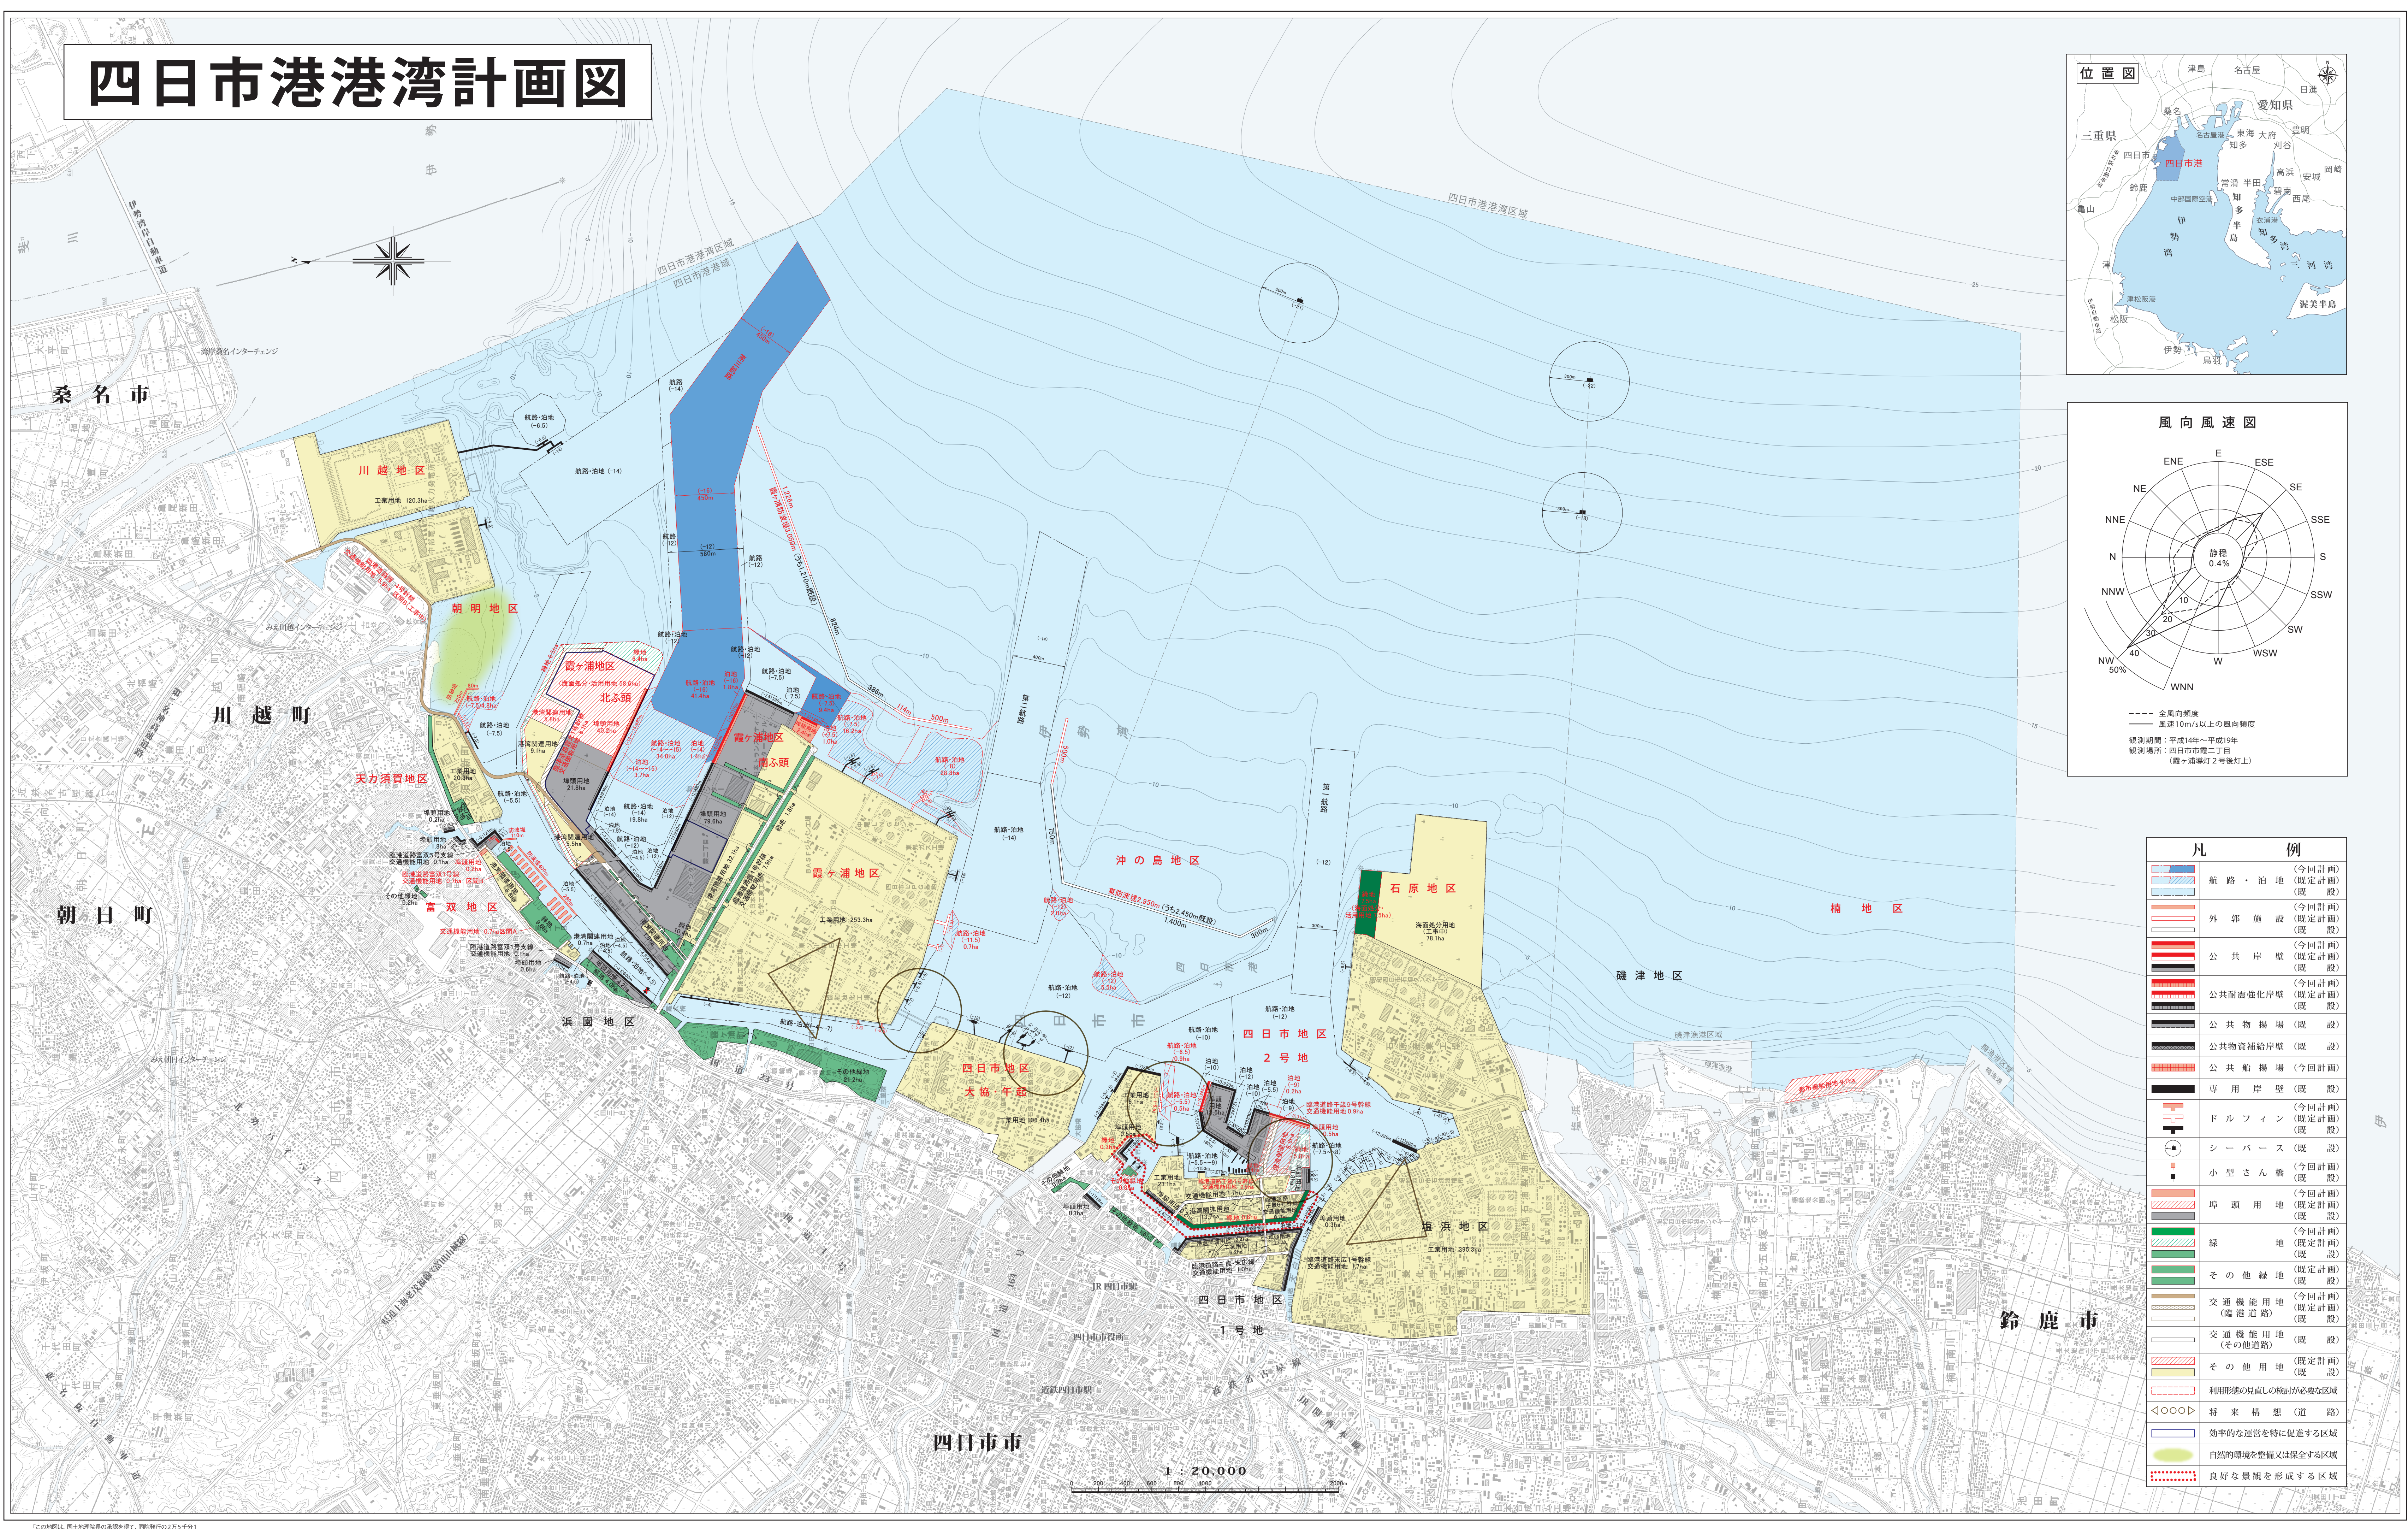


# 四日市港港湾計画図

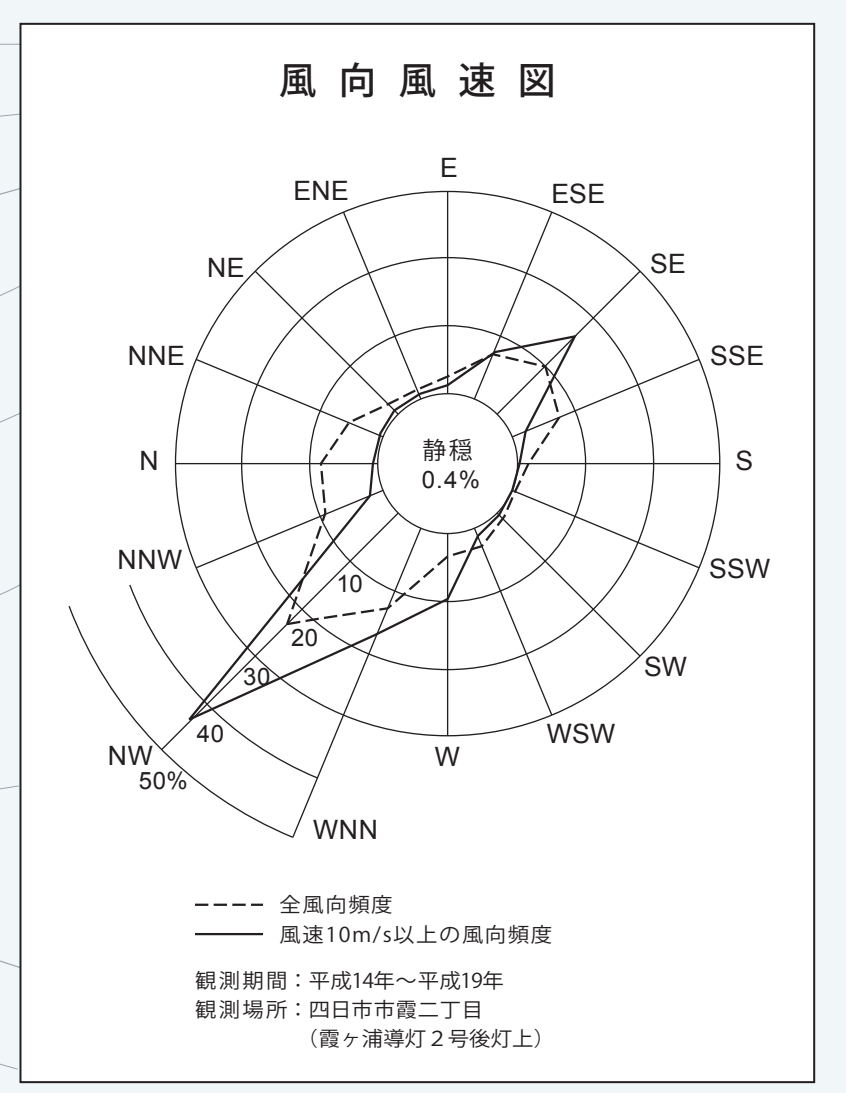

凡 例	
	航路・泊地 (今回計画) (既定計画)
	外郭施設 (既定計画)
	公共岸壁 (今回計画) (既定計画)
	公共耐震強化岸壁 (今回計画) (既定計画)
	公共物揚場 (既定計画)
	公共物資補給岸壁 (既定計画)
	公共船揚場 (今回計画)
	専用岸壁 (既定計画)
	ドルフィン (今回計画) (既定計画)
	シーバース (既定計画)
	小型さん橋 (既定計画)
	埠頭用地 (今回計画) (既定計画)
	緑地 (今回計画) (既定計画)
	その他緑地 (既定計画)
	交通機能用地 (今回計画) (既定計画)
	交通機能用地 (既定計画)
	交通機能用地 (今回計画) (既定計画)
	交通機能用地 (既定計画)
	その他用地 (既定計画)
	利用形態の見直しを検討が必要区画
	将来構想(道路)
	効率的な運営を特に促進する区域
	自然環境を整備又は保全する区域
	良好な景観を形成する区域

1 : 20,000

この図は、国土院の提供した地形図を基に作成されたものであり、図面記載の情報は、図面作成時点のものです。