



四日市港港湾計画図

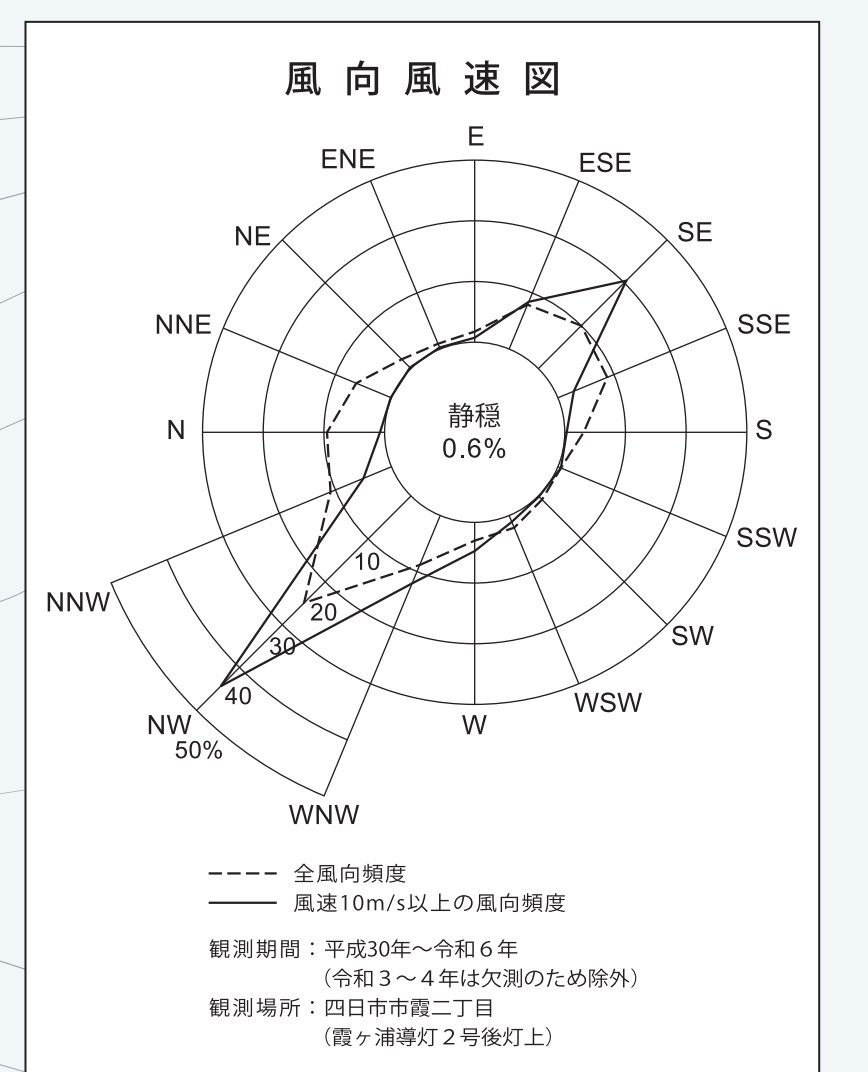

凡	例
	航路 (既定計画) (既設)
	泊地 (今回計画) (既定計画) (既設)
	航路・泊地 (今回計画) (既定計画) (既設)
	外郭施設 (今回計画) (既定計画) (既設)
	公共岸壁 (既定計画) (既設)
	公共耐震強化岸壁 (既定計画) (既設)
	公共耐震強化岸壁 (今回計画) (既設)
	公共物揚場 (今回計画) (既設)
	物資補給岸壁 (今回計画) (既設)
	公共船揚場 (既設)
	専用岸壁 (既設)
	ドルフィン (既定計画) (既設)
	シーバース (既設)
	小型さん橋 (今回計画) (既設)
	埠頭用地 (今回計画) (既定計画) (既設)
	緑地 (今回計画) (既定計画) (既設)
	その他緑地 (今回計画) (既定計画) (既設)
	交通機能用地 (今回計画) (既定計画) (既設)
	交通機能用地 (既設)
	その他用地 (今回計画) (既定計画) (既設)
	その他用地 (既定計画) (既設)
	施設撤去 (計画)
	利用形態の見直しの検討が必要な区域
	将来構想 (道路)
	効率的な運営を特に促進する区域
	自然的環境を整備又は保全する区域
	良好な景観を形成する区域
	海岸保全区域 (H17.10)

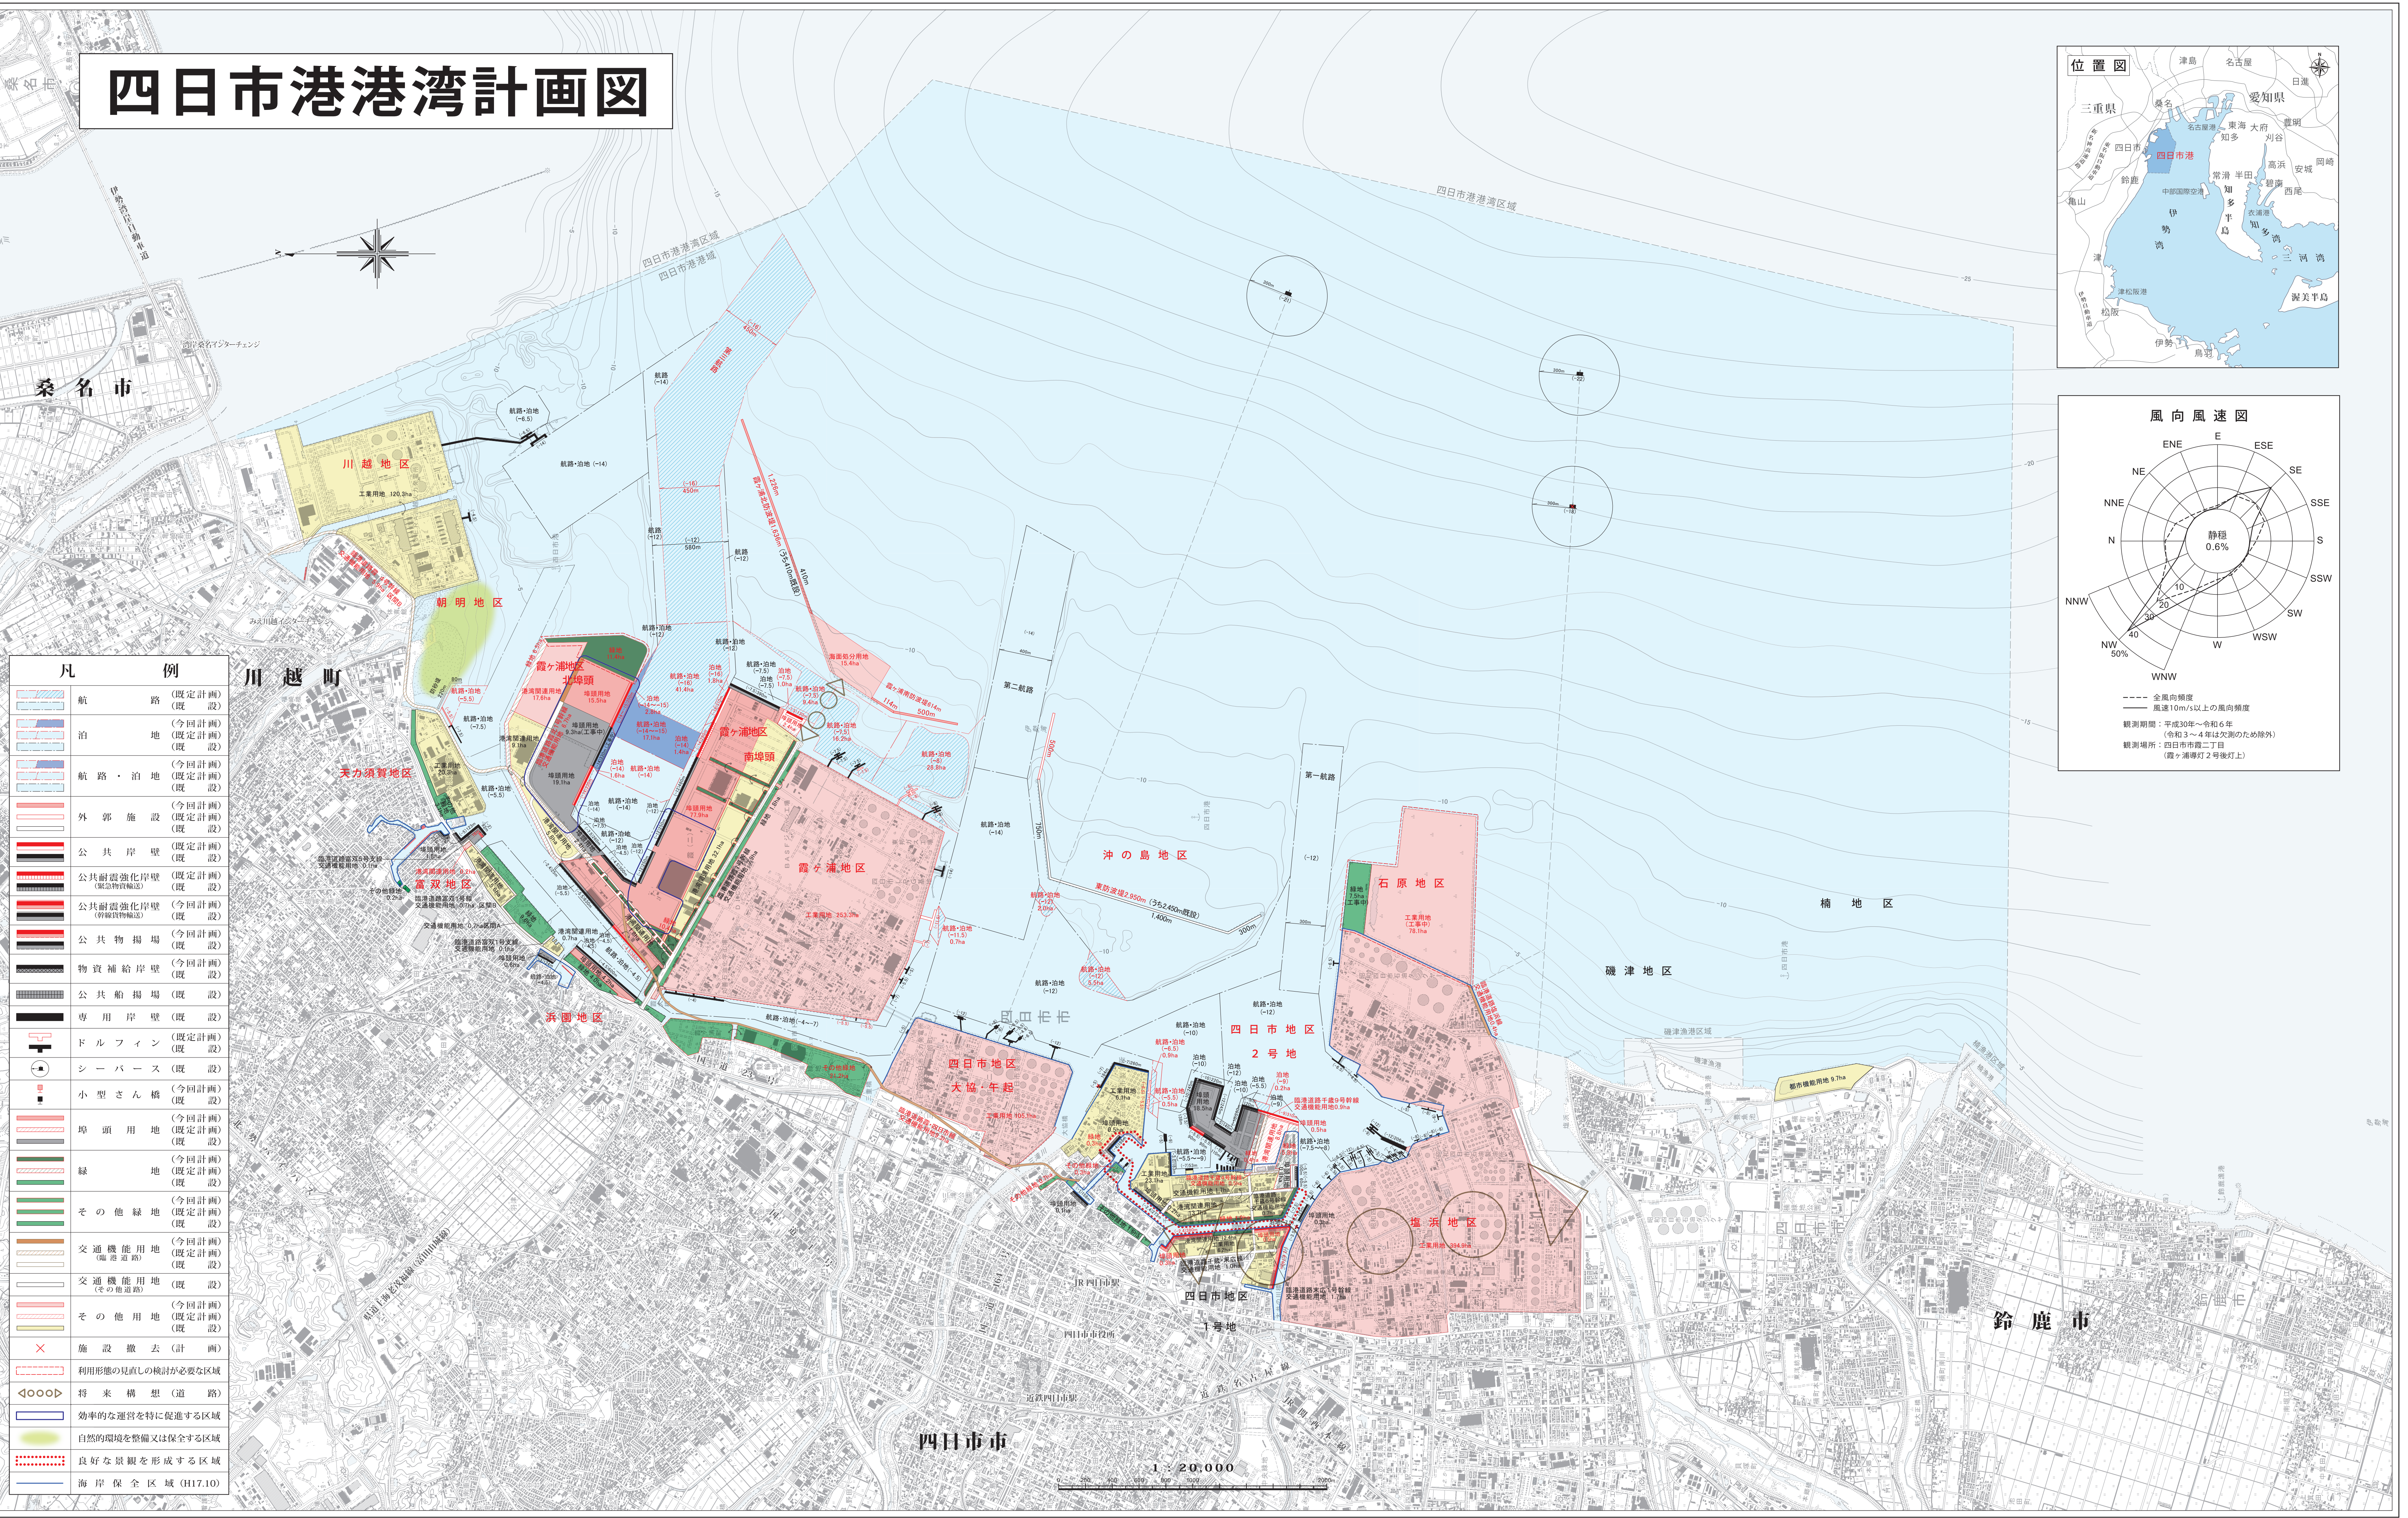

「測量法に基づく国土地理院長承認(簿記)R7甲415」
「本業図を複製する場合に、国土地理院の長の承認を得なければなりません」